


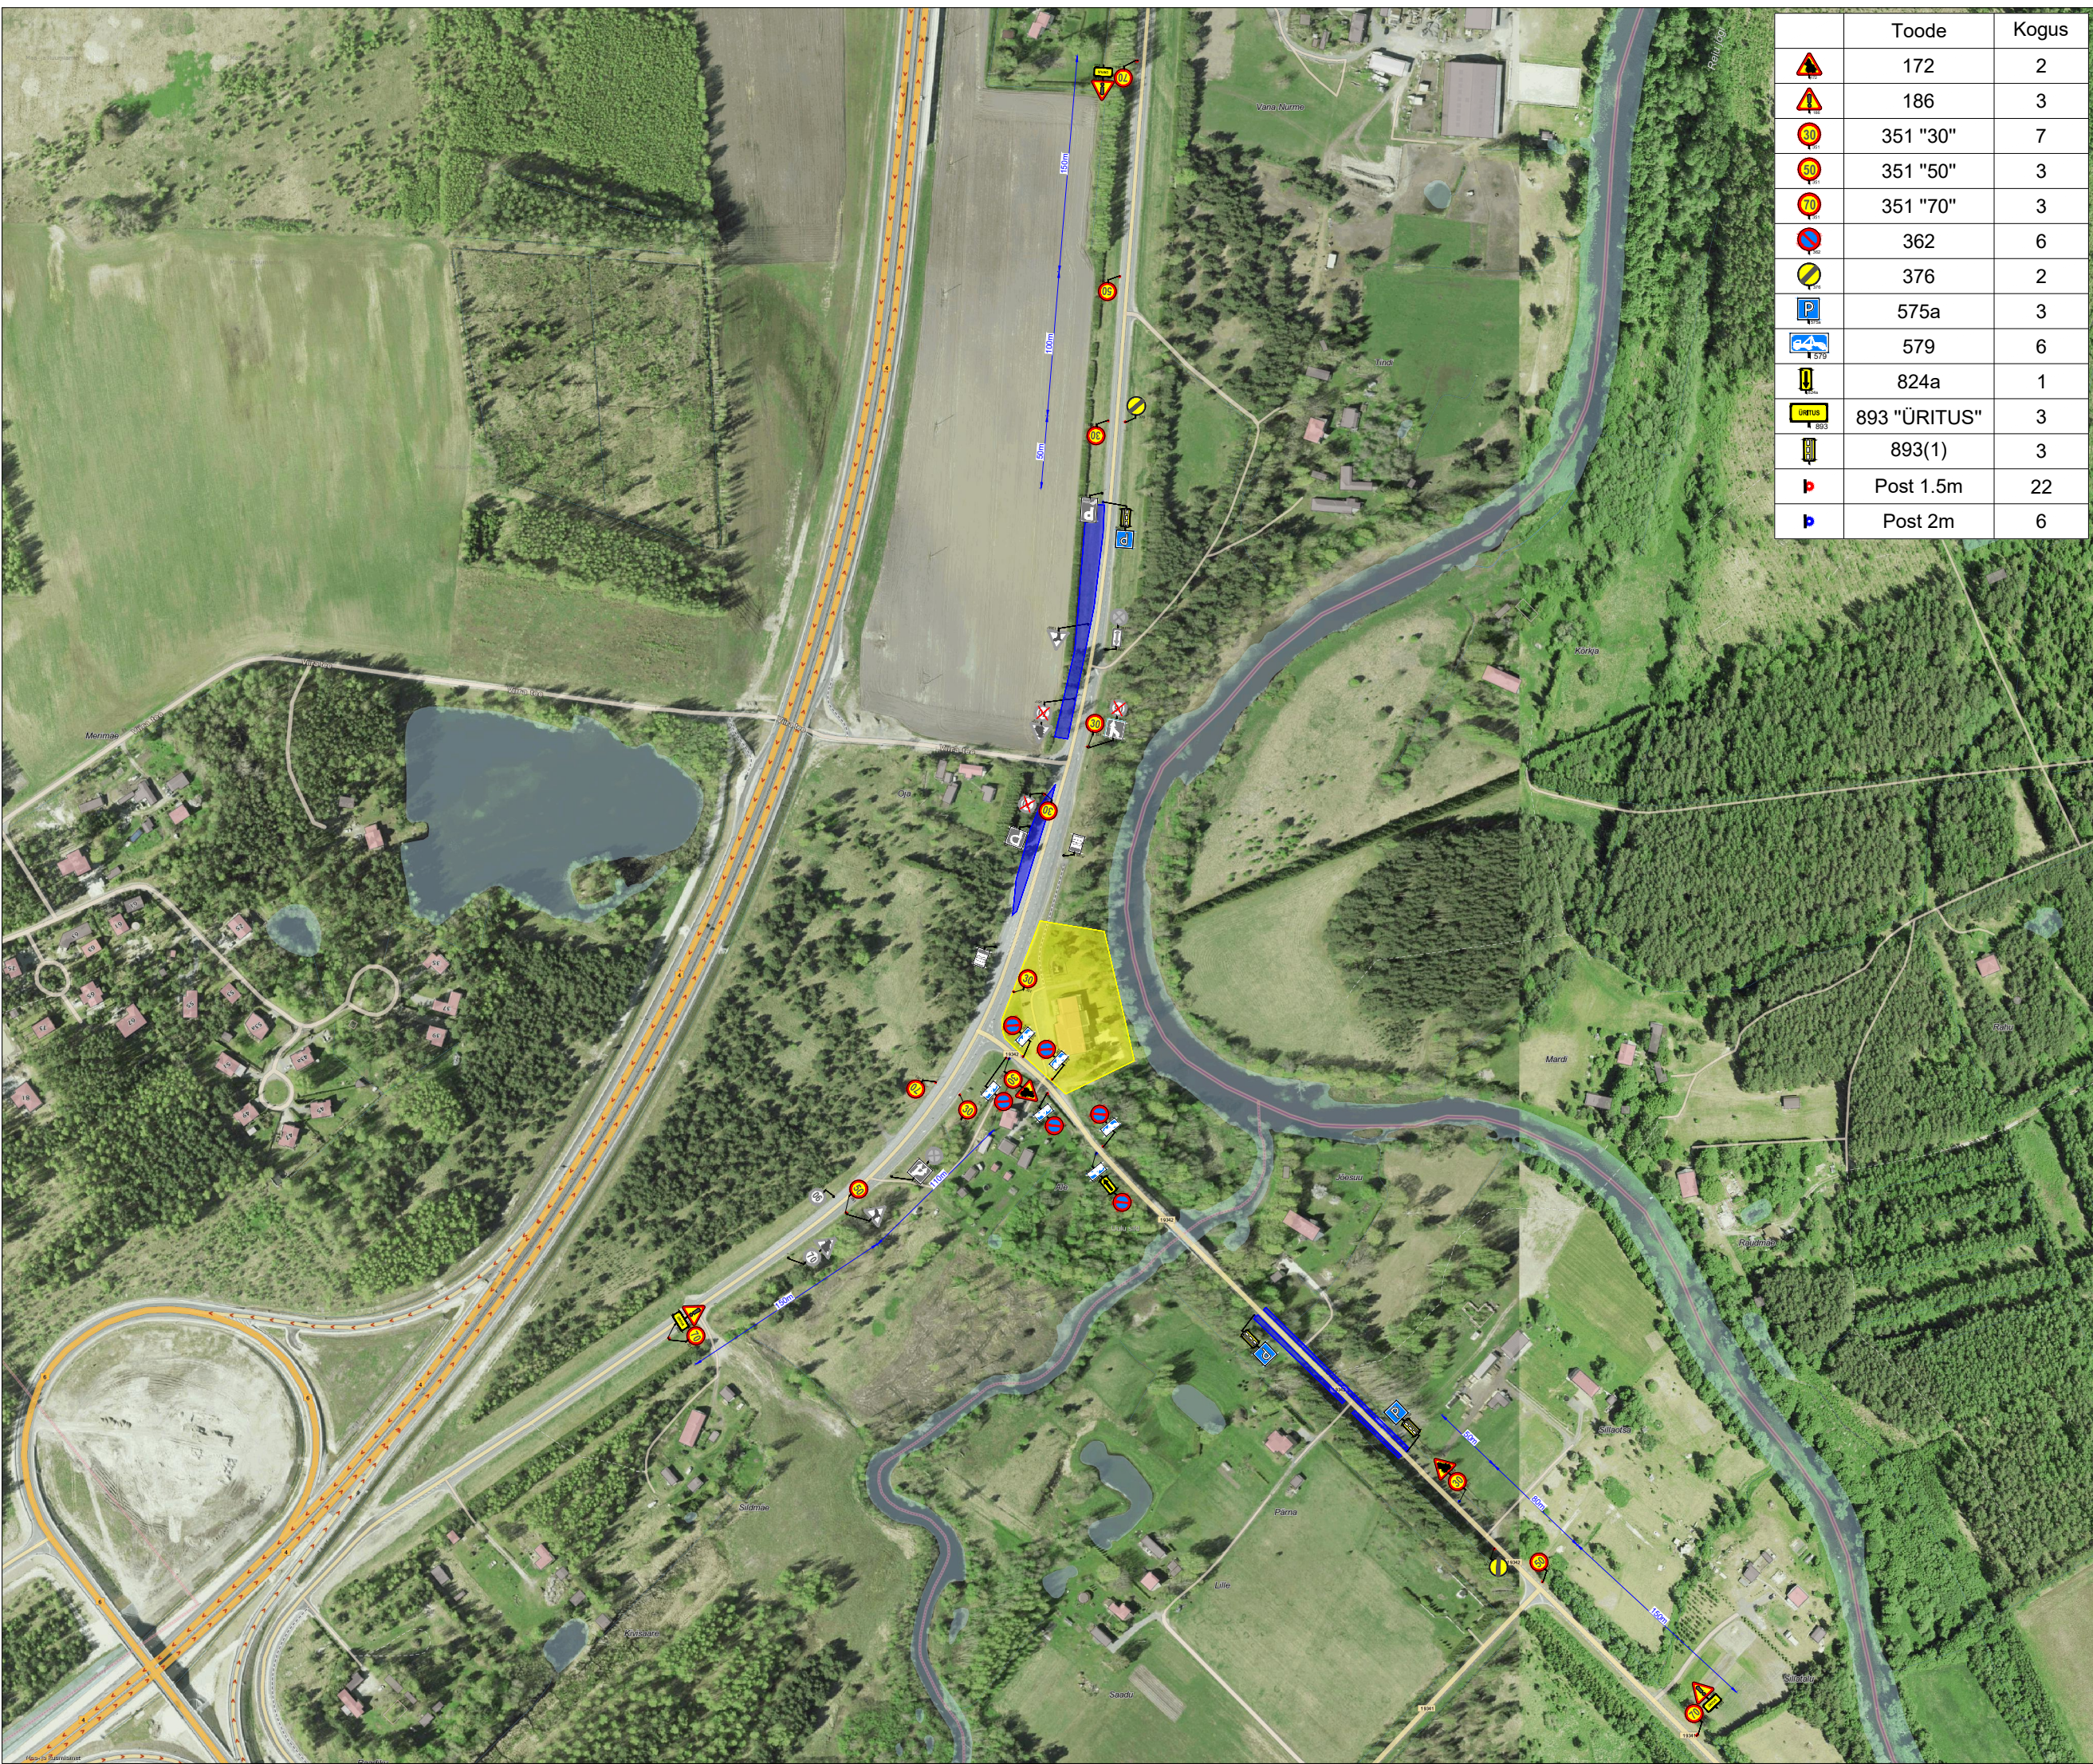

	Toode	Kogus
	172	2
	186	3
	351 "30"	7
	351 "50"	3
	351 "70"	3
	362	6
	376	2
	575a	3
	579	6
	824a	1
	893 "ÜRITUS"	3
	893(1)	3
	Post 1.5m	22
	Post 2m	6

**Ramudden**

Ramudden OÜ, Reg. kood 12969700
Artelli 16/18, Tallinn.
Telefon: +372 622 9530 E-post:info@ramudden.ee

Projekti nimetus:
Maal elamise päev

Joonise nimetus:
Ajutine liikluskorraldus

Objekti asukoht:
Riigitee 1942 km 0.95, Reiu küla,
Häädemeeste vald, Pärnu maakond

- Märkused:
- RT 1942 AKÖL 354 sõidukit
ööpäevas, 99% sõiduaudod
 - RT 19342 AKÖL 354 sõidukit
ööpäevas, 99% sõiduaudod
 - Parkimist keelavad märgid
paigaldada vähemalt 12 tundi enne
ürituse algust

Kuupäev 16/07/2025	Töö nr. AA250620-1	Joonise nr. 1
Tellija	Häädemeeste Vallavalitsus Morten Aasaroht, +372 5559 3790, morten.aasaroht@haademeeste.ee	
Cad proj.	A. Adamson, Tel: +372 5363 8433	
Kutsetunnistus nr. 193489 T. Rämmel Tegevusluba nr ELK000084		

TINGMÄRGID:

 Ürituse ala

 Parkimise ala

 Ajutine liiklusmärk

 Ajutine liiklusmärgi post

 Ol.olev liiklusmärk

 Ol.oleva liiklusmärgi post

 Ajutiselt tühistatav ol.olev liiklusmärk