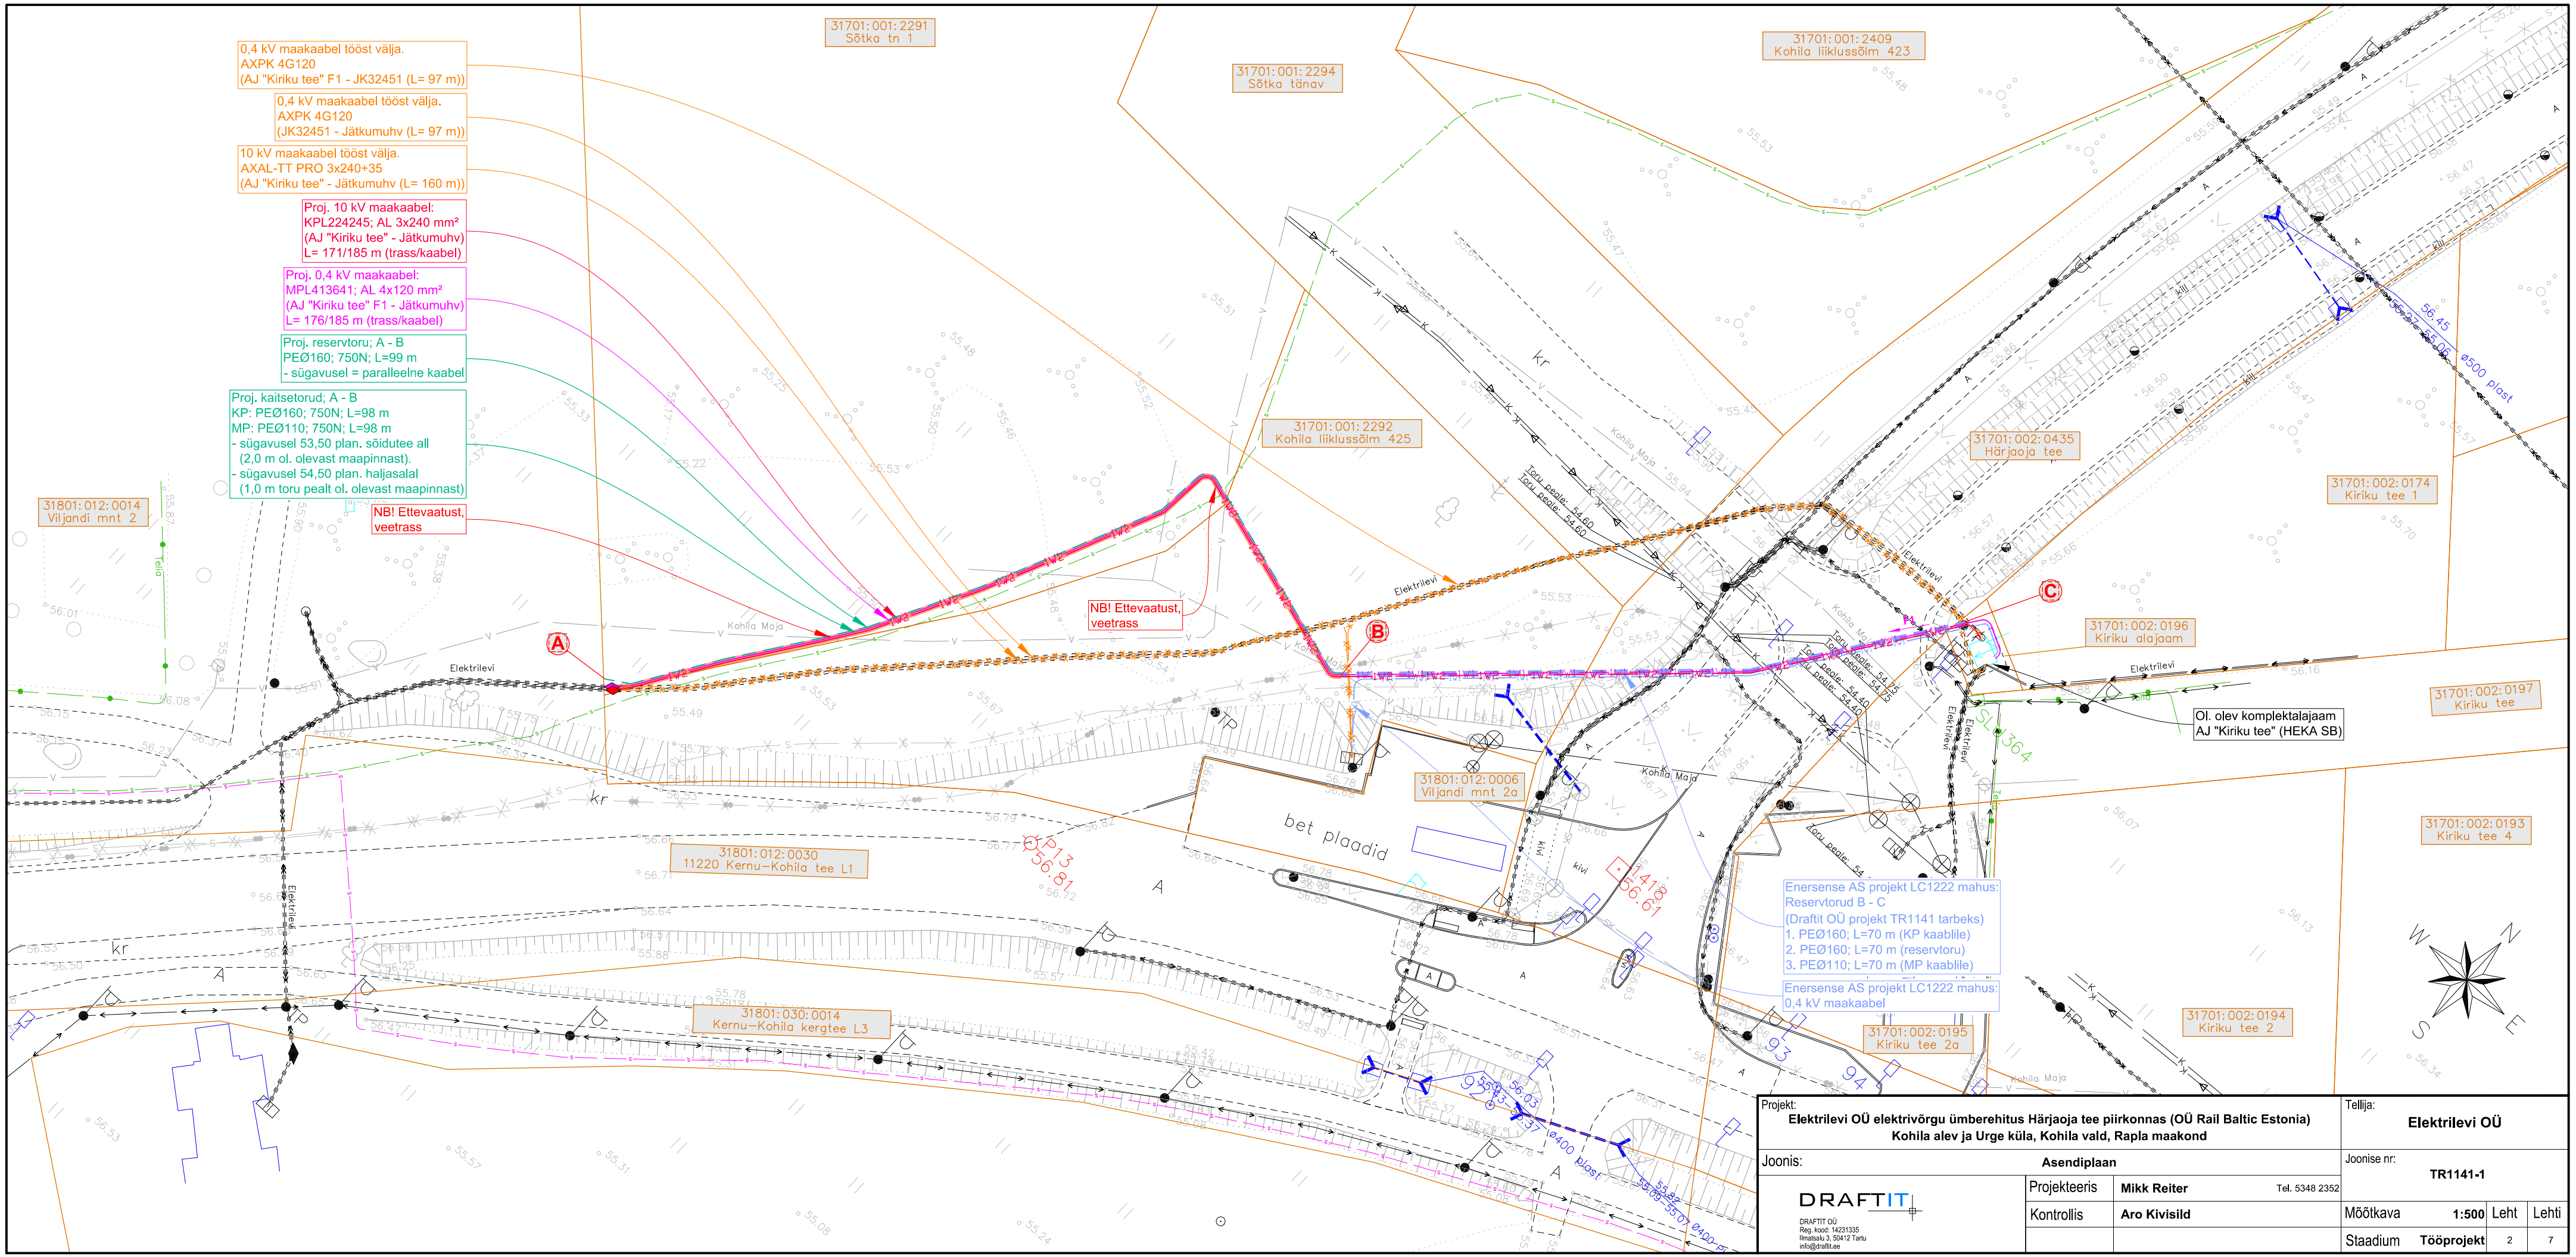

Projekt: Elektrilevi OÜ elektrivõrgu ümberehitus Härjaoja tee piirkonnas (OÜ Rail Baltic Estonia) Kohila alev ja Urge küla, Kohila vald, Rapla maakond		Tellija: Elektrilevi OÜ	
Joonis: Asendiplaan		Joonise nr: TR1141-1	
DRAFTIT OÜ Reg. kood: 14231335 Ilmatsalu 3, 50412 Tartu info@draftit.ee	Projekteeris: Mikk Reiter Tel. 5348 2352		
	Kontrollis: Aro Kivisild	Mõõtkava 1:500	Leht 2 / Lehti 7
		Staadium Tööprojekt	