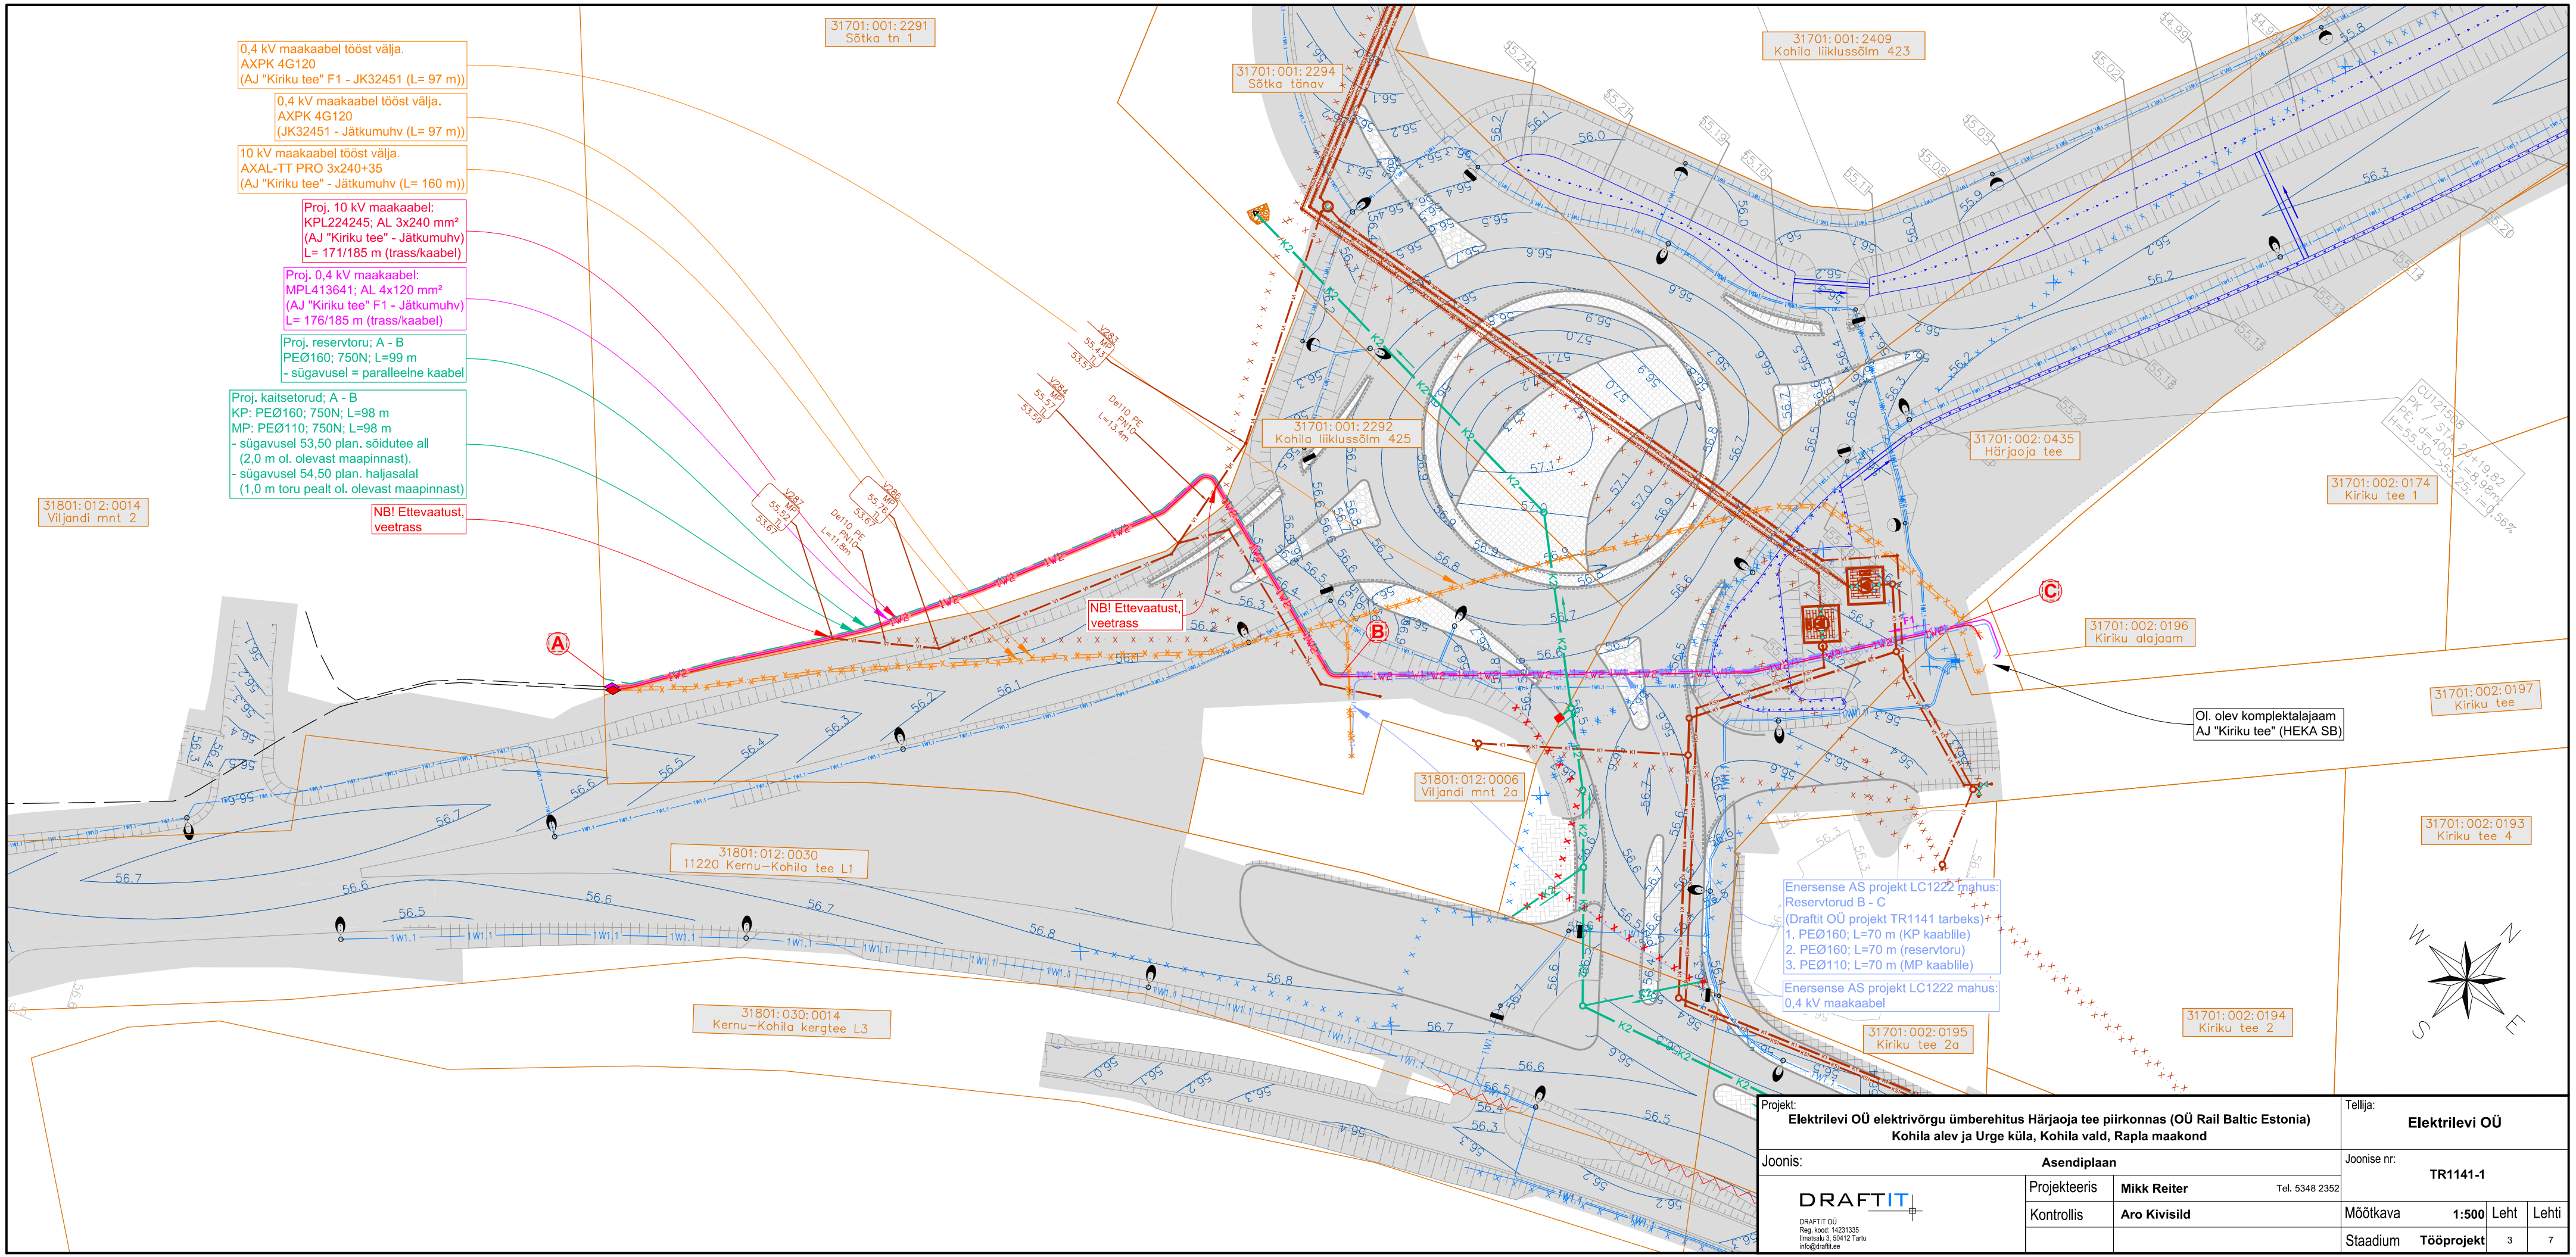

Projekt: **Elektrilevi OÜ elektrivõrgu ümberehitus Härjaoja tee piirkonnas (OÜ Rail Baltic Estonia)** **Kohila alev ja Urge küla, Kohila vald, Rapla maakond**				Tellija: **Elektrilevi OÜ**	
Joonis: **Asendiplaan**				Joonise nr: **TR1141-1**	
DRAFTIT DRAFTIT OÜ Reg. kood: 14231335 Ilmatsalu 3, 50412 Tartu info@draftit.ee	Projekteeris	**Mikk Reiter**	Tel. 5348 2352		
	Kontrollis	**Aro Kivisild**		Mõõtkava **1:500**	Leht 3 / Lehti 7
				Staadium **Tööprojekt**	