



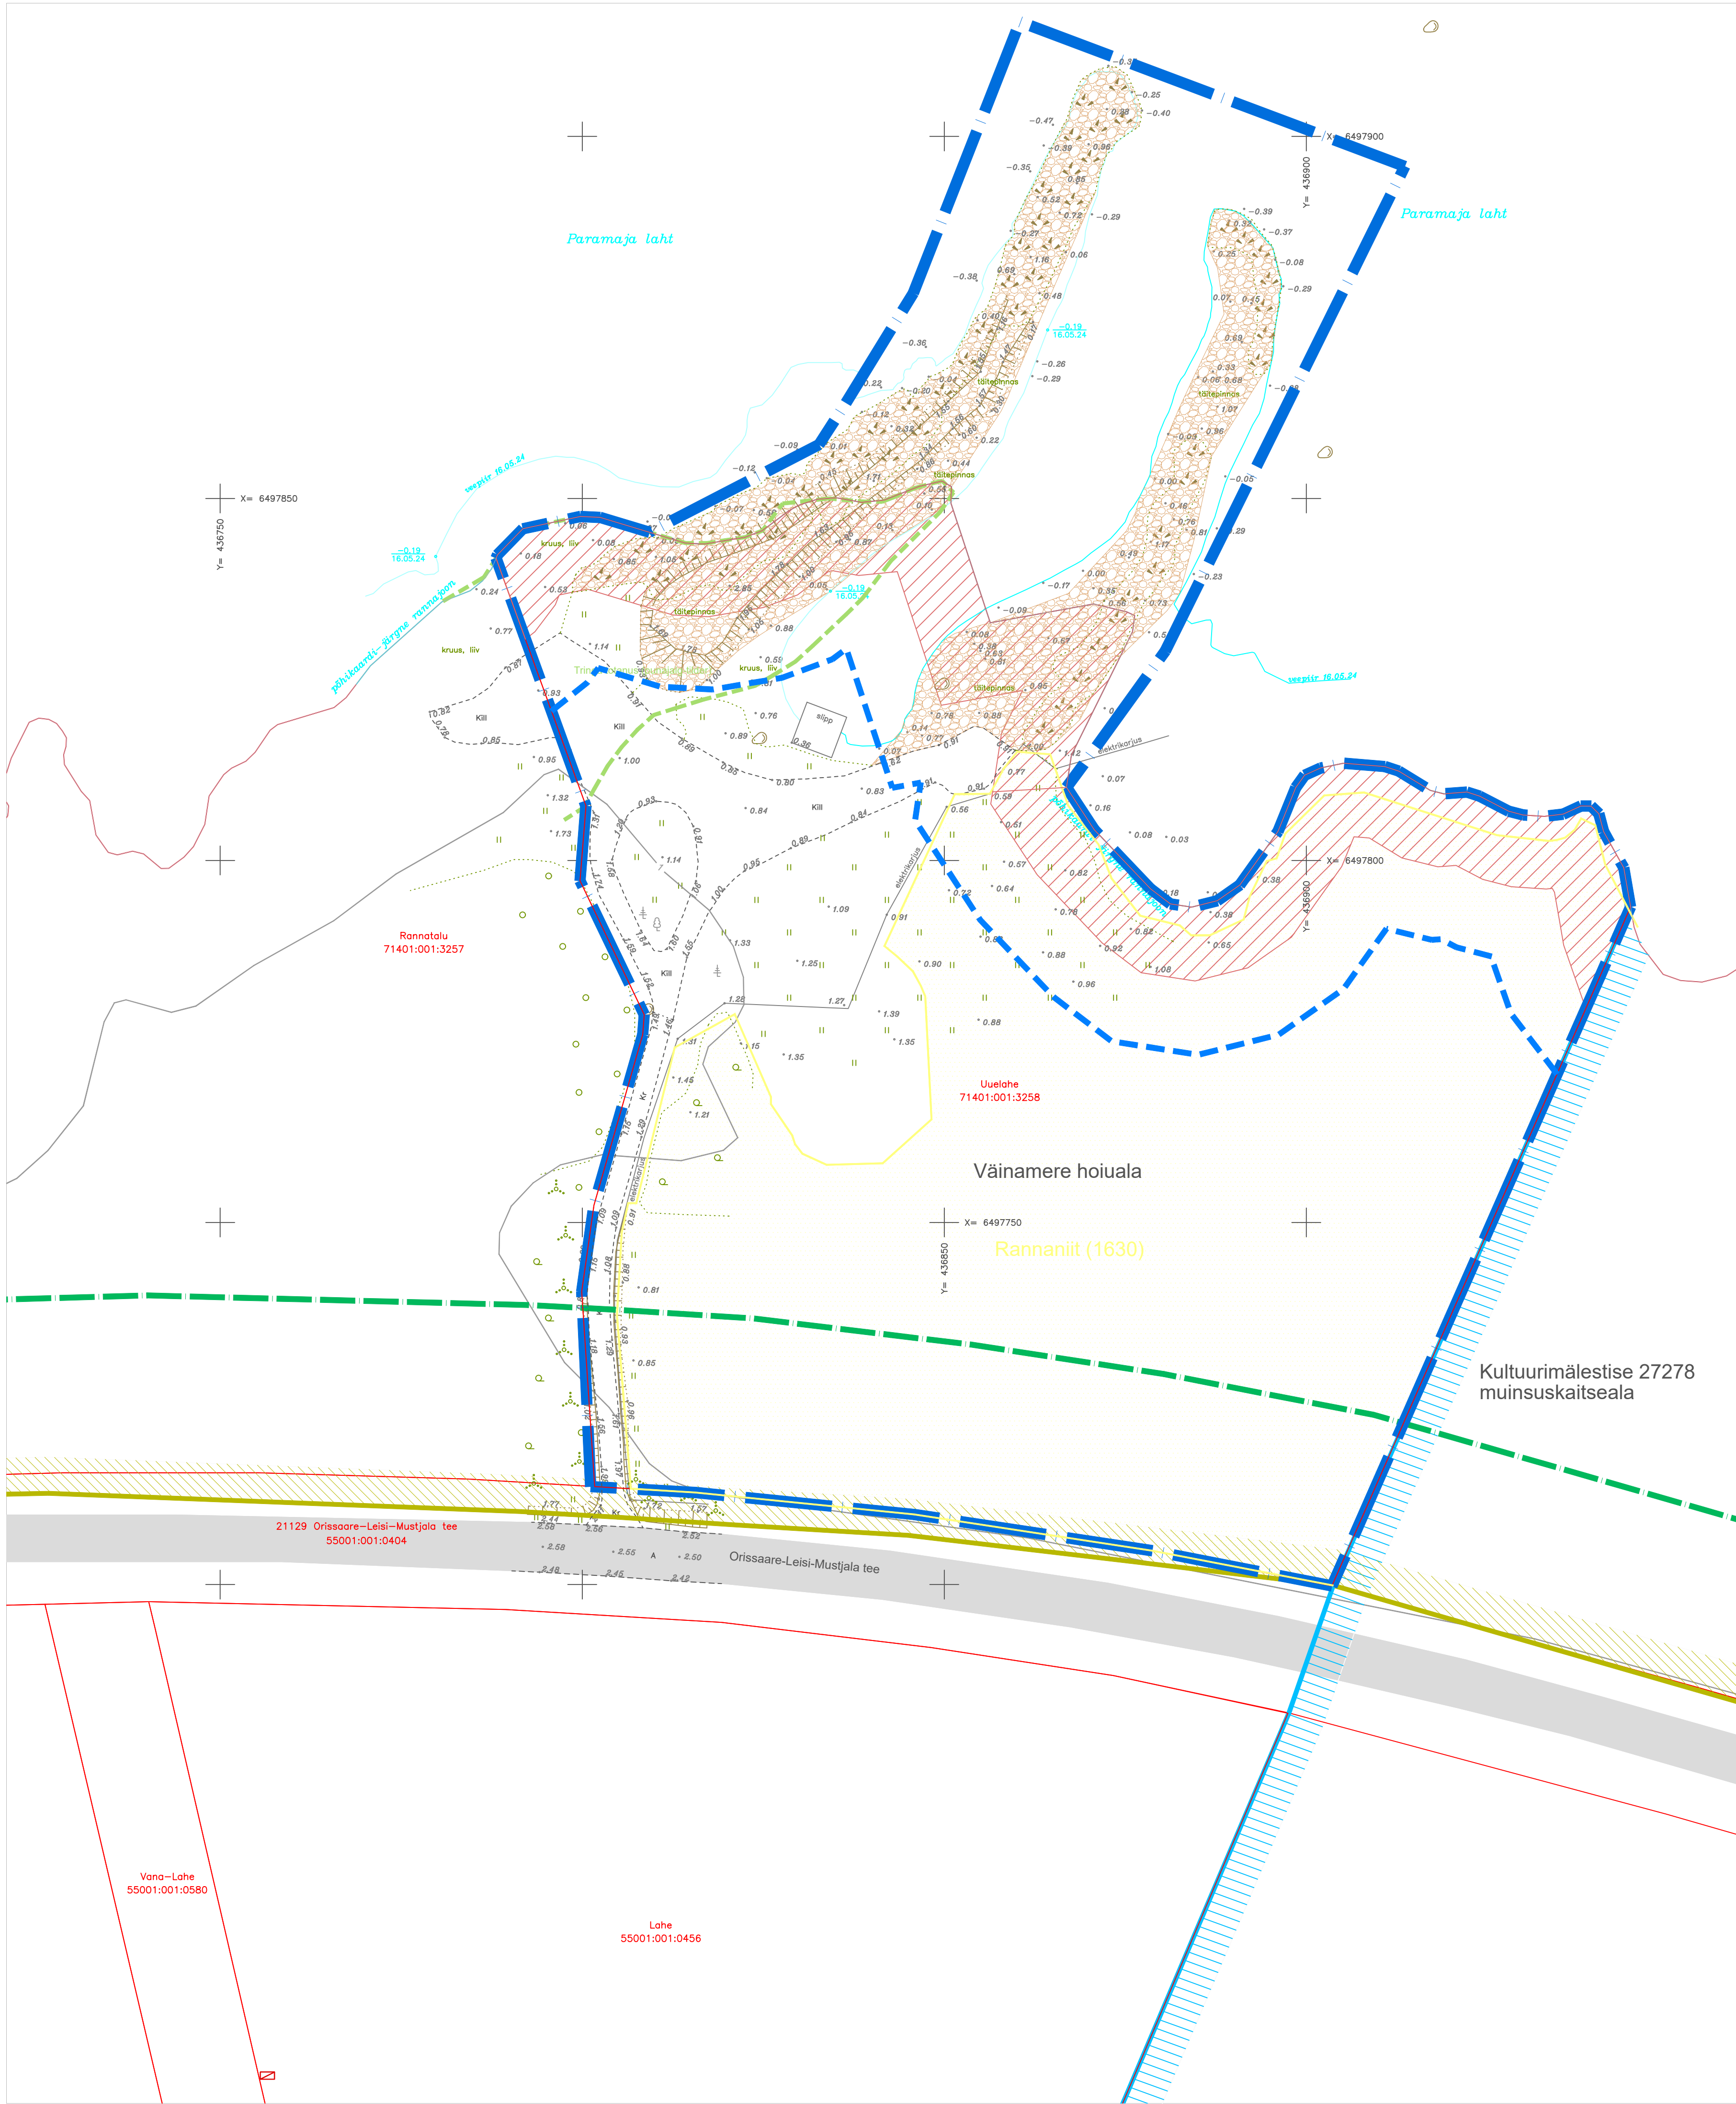

LEPPEMÄRGID:	
OLEMASOLEV:	
	PLAN. ALA PIIR
	KATASTRÜKSUSTE PIIRID
	PÕHIKAARDI JÄRGNE VEEPIIR
	1 m KÕRGUSJOO
	SEADUSJÄRGNE TEEKAITSEVÕÕNDI PIIR
	KAITSEALA PIIR
	III KAITSEKATEGORIA LIIGI LEVIAALA PIIR
	SEADUSJÄRGNE VEEKAITSEVÕÕND
	SEADUSJÄRGNE AVALIKU KASUTUSEGA KALLASRAIDA
	MUINSUSKAITSEALA PIIR
	OLEMASOLEV ELUPAIK
	OLEMASOLEV AVALIK TEE
	KRUNDISISESED TEED
	OLEMASOLEVA MUULI VEEPEALNE OSA
	OLEMASOLEV ELEKTRIKILP

MÄRKUSED:
1. ALUSPLAANINA KASUTATUD KLOTOID OÜ POOLT MAIS 2024
MÕÕDUSTATUD GEODEETILIST ALUSPLAANI, TÖO NR Z3-24-G.
2. PLANEERINGUALA ASUB TÄRVIKUNA RANNA EHTTUSKEELUVÕÕNDIS.
3. JOONISTE JUURDE KUULUB LAHUTAMATU OSANA SELETUSKIRI
4. JOONISTE VÄLJATRÜKID ON VALGUS- JA NIISKUSTUNDLIKUD

Töö nr.			Planeeringu koostamise korraldaja:			
270626			SAAREMAA VALLAVALITSUS			
			Huvitatud isik:			
			ARNOLD LUKNER			
PROJEKTJUHT	I. HIMMIST		SAARE MAAKOND SAAREMAA VALD JAANI KÜLA UUELAHE DETAILPLANEERING	STAAD.	LEHT	LEHTI
				PLAN.	2	3
PLANEERIJ	P. HEIN	/allkirjastatud digitaalselt/		MKA tegevusala PT 2102005 MTR: EEP003326; ELK000027 EL10207096-0001; EP10207096-0001		
Kuupäev	11.08.2026			Klotoid OÜ Reg kood 10207096 Tehnika 20, Kõrrevere 53815 453 3723 / 508 4489 klotoid@klotoid.ee / www.klotoid.ee		
M 1:500			TUGIJOONIS			
			KLOTOID			

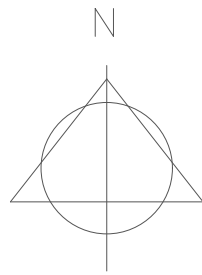