
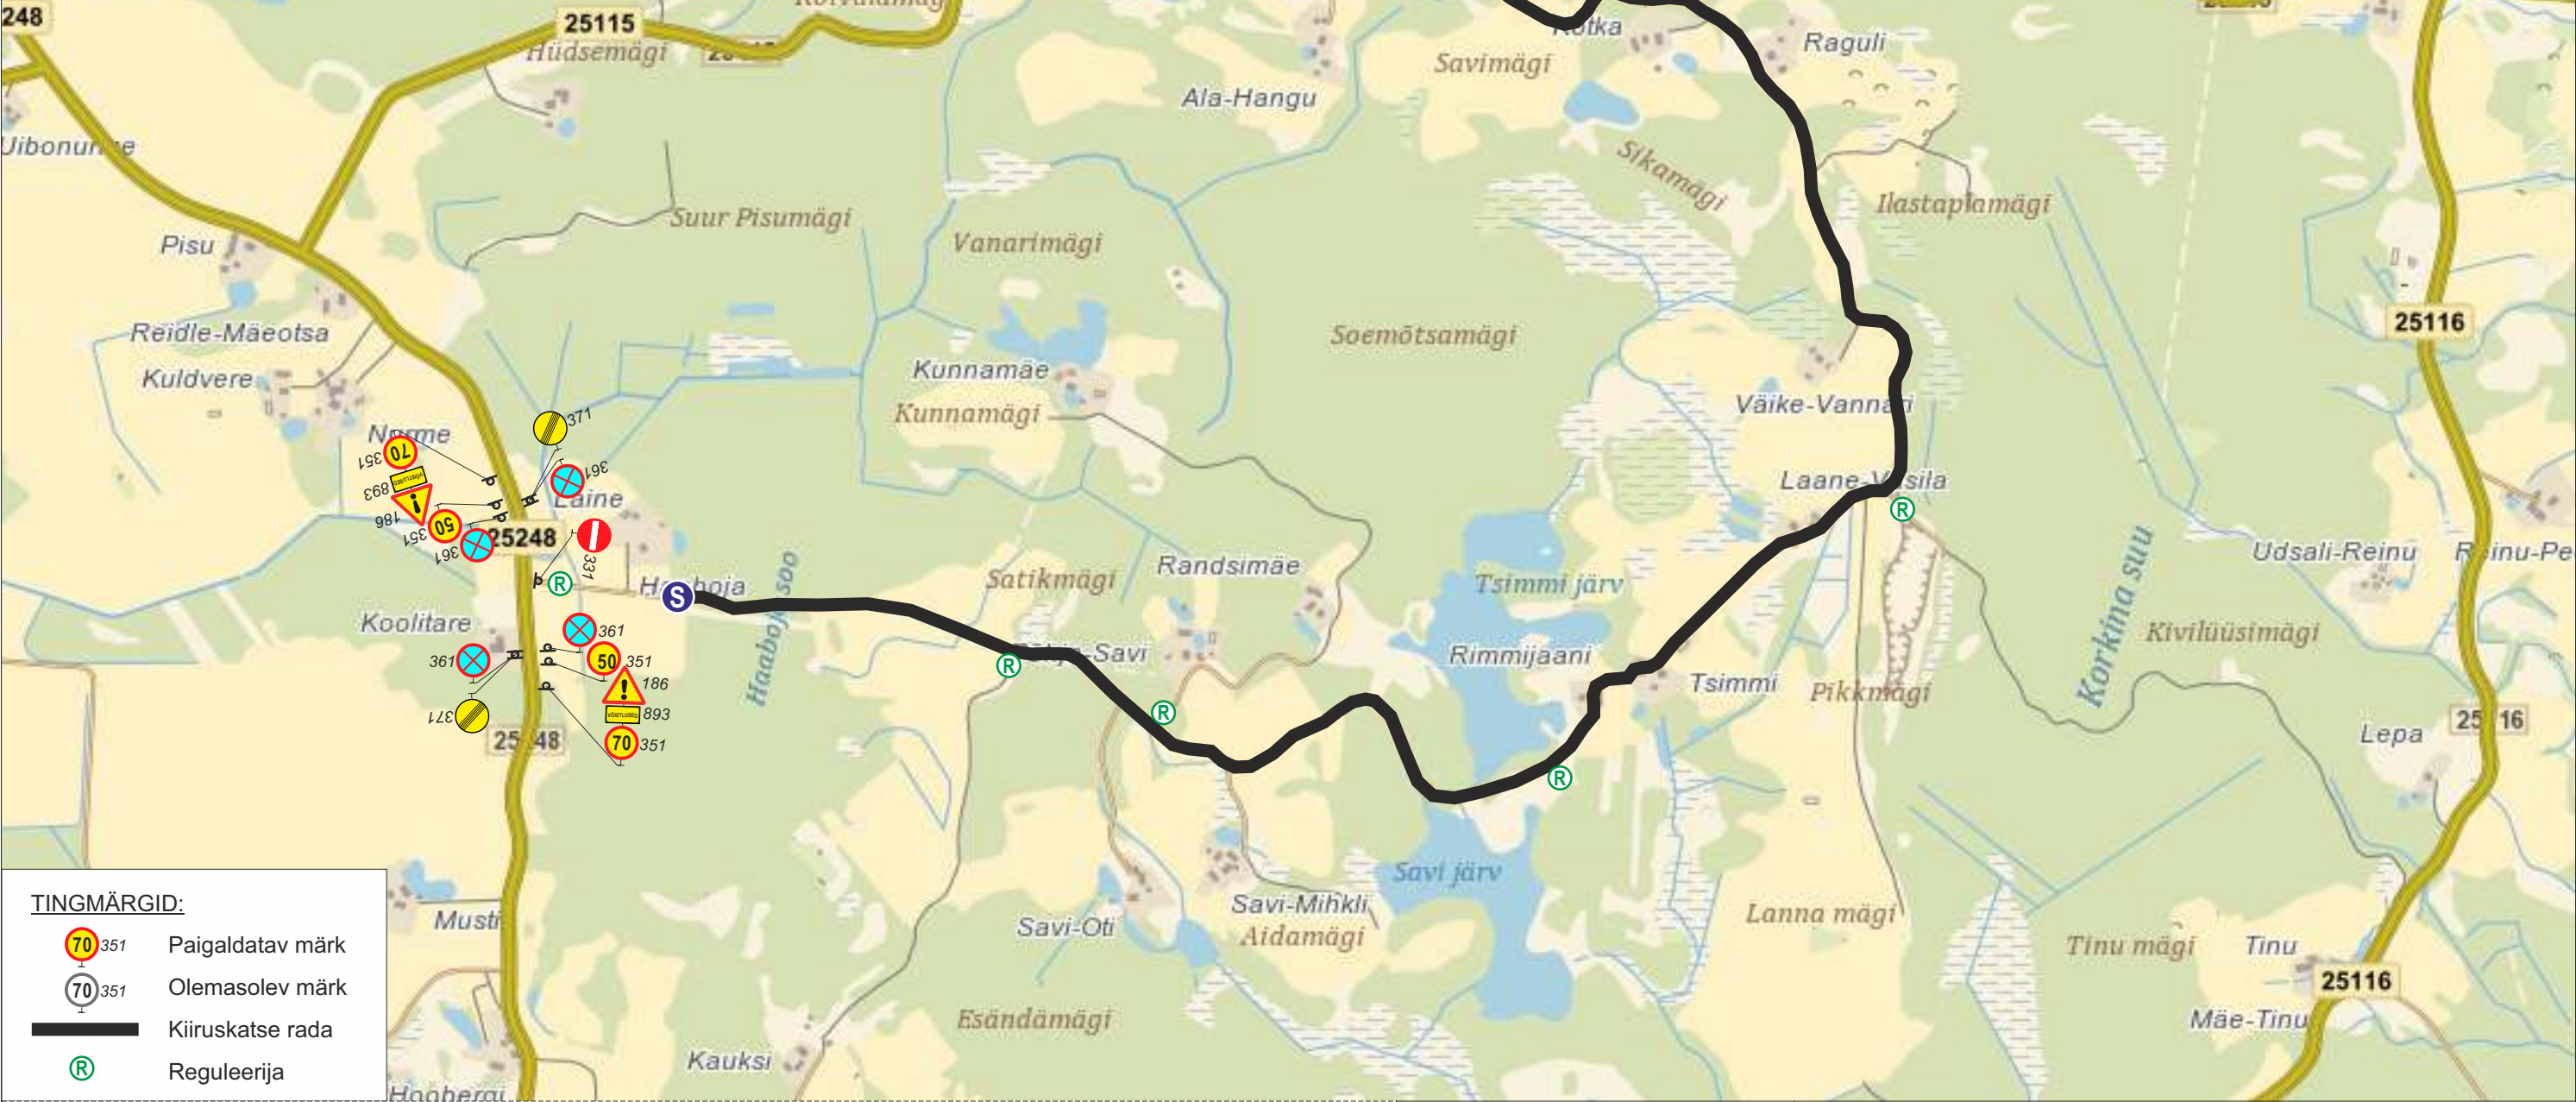


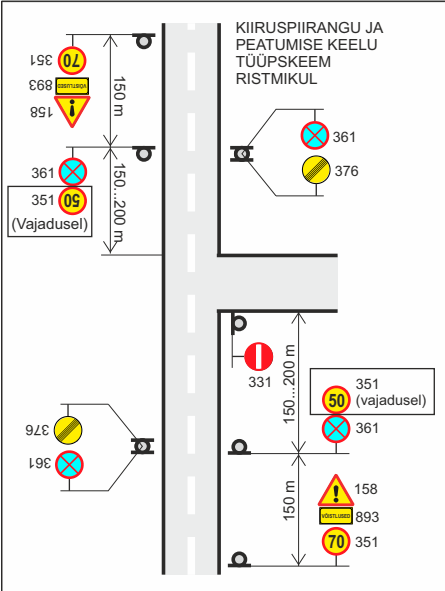

TINGMÄRGID:

- Paigaldatav märk
- Olemasolev märk
- Kiiruskatse rada
- Reguleerija

MÄRKUSED:

- Muud olemasolevad liiklusemärgid, mis lähevad vastuollu antud ürituse liikluskorraldusega, tuleb tühistada vastavalt kattelindist ristiga. Vajadusel lisada täiendavaid selgitavaid liiklusemärgid. Liiklusemärgid paigaldada nii, et nad on liiklejale üheselt mõistetavad ja arusaadavad. Tagada liiklusemärgide püstitamine ja loetavus kogu ürituse vältel.
- Lisaks märkidele 331 "sisseõidu keeld" on kõik ralli rajaga lõikuvad teed suletud tõkkepuude või -aedadega ning kasutatakse raadiosaatjatega varustatud reguleerijat. Reguleerijad peavad vastama liikluseaduse § 9 nõuetele ja kandma standardi EVS-EN 20471_2013 "Kõrghälvatavusega märgurietus. Katsemeetodid ja nõuded" kohast kollakasrohelist ohuriietust.
- Liiklusemärgid paigaldatakse vastavalt standardi EVS 613:2001/A1:2008 ja MTM 13.07.15.a. määruse nr 90 "Liikluskorralduse nõuded teetöödel" nõuetele.
- Riigiteele paigaldatavad märgid vastavad II tüüpsuure mõõtmetele ning hoiatus- ja keelumärkide taust on kollane.
- Liiklusepiirangutest teavitada Liiklusjuhtimiskeskust (teeinfo@transpordiamet.ee) vähemalt 48 tundi enne märkide paigaldamise alustamist.



Uuekalda 6a,
Tammiste küla, Sauga vald,
85009 Pärnumaa
Reg. kood. 11588002

Tellija	ES Time OÜ
Koostas	Jane Sälilik
Kontrollis	Kristo Proosväli tegevusluba nr 14060
Koostatud/trükitud: 28.01.2026	

Projekti nimetus
ES Time Antsla Rahvaralli 2026
Liikluskorralduse projekt

Joonise nimetus:
SS Reidle
21.02.2026 kell 8.30-15.30

Liikluskorralduse eest vastutab:
Erko Sibul tel. 53476515

Staadium: LK joonis
Töö nr: 02-2026
Joonise nr: 2