



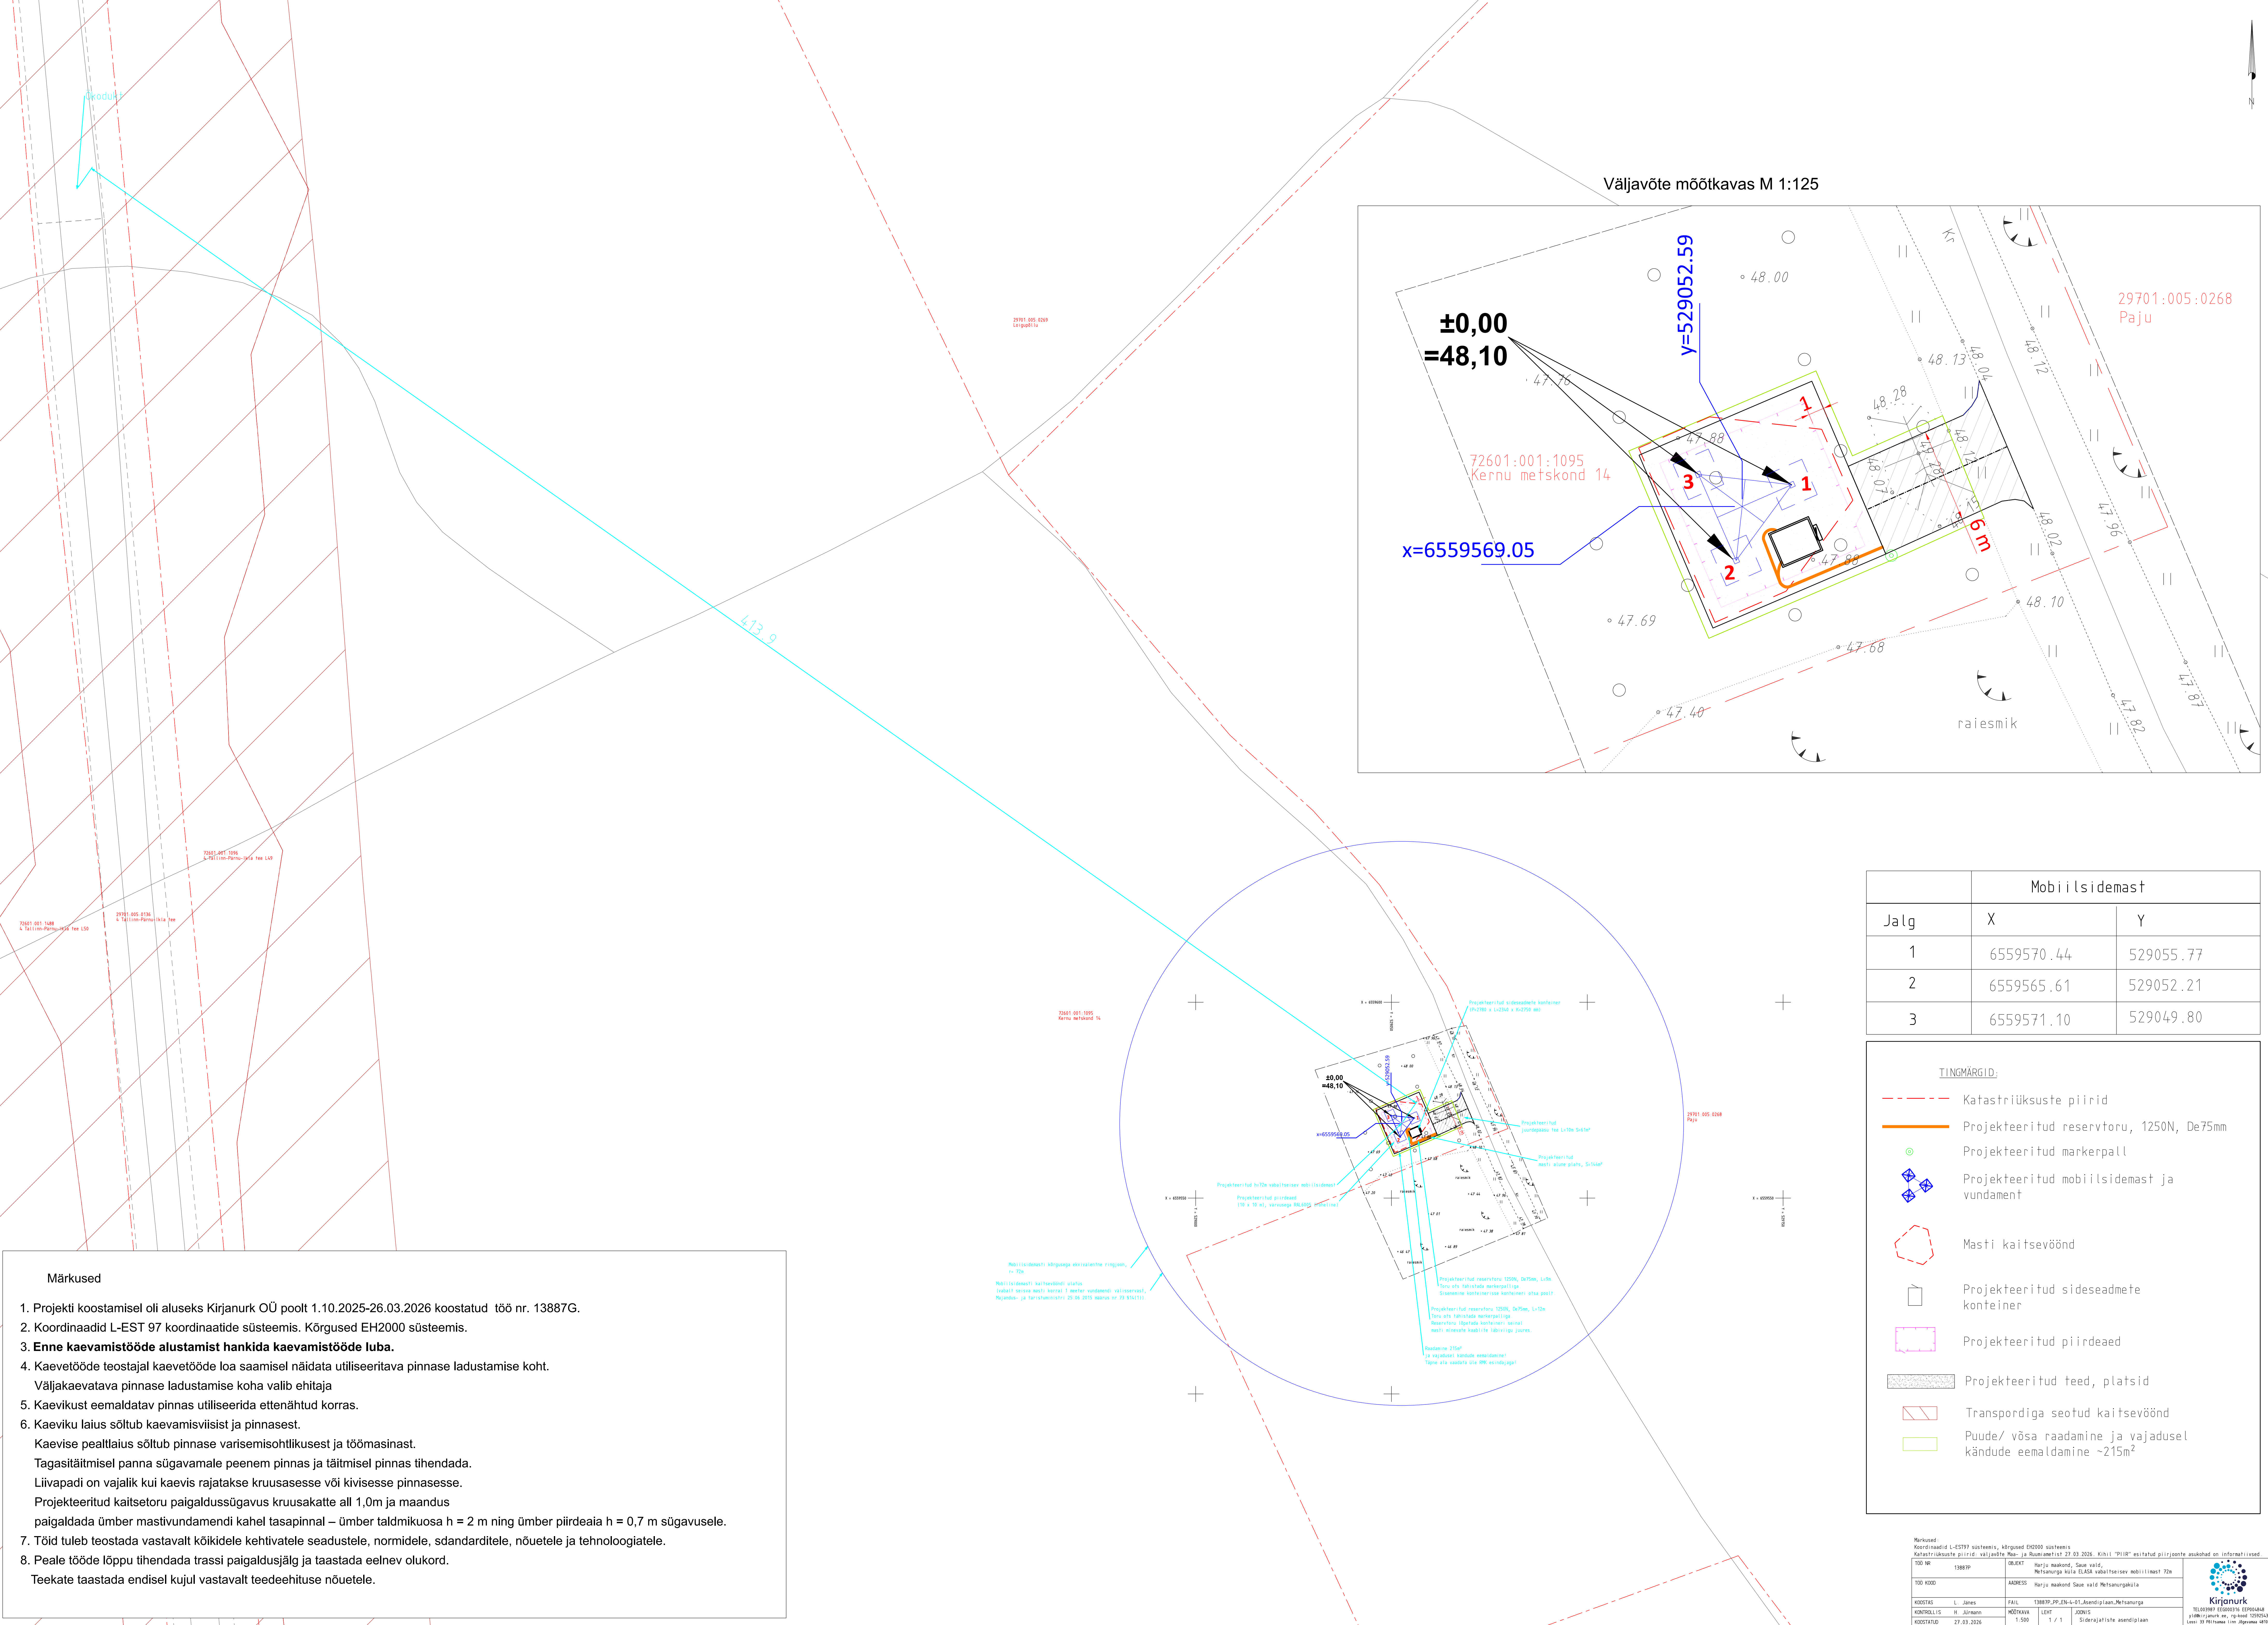

Väljavõtte mõõtkavas M 1:125

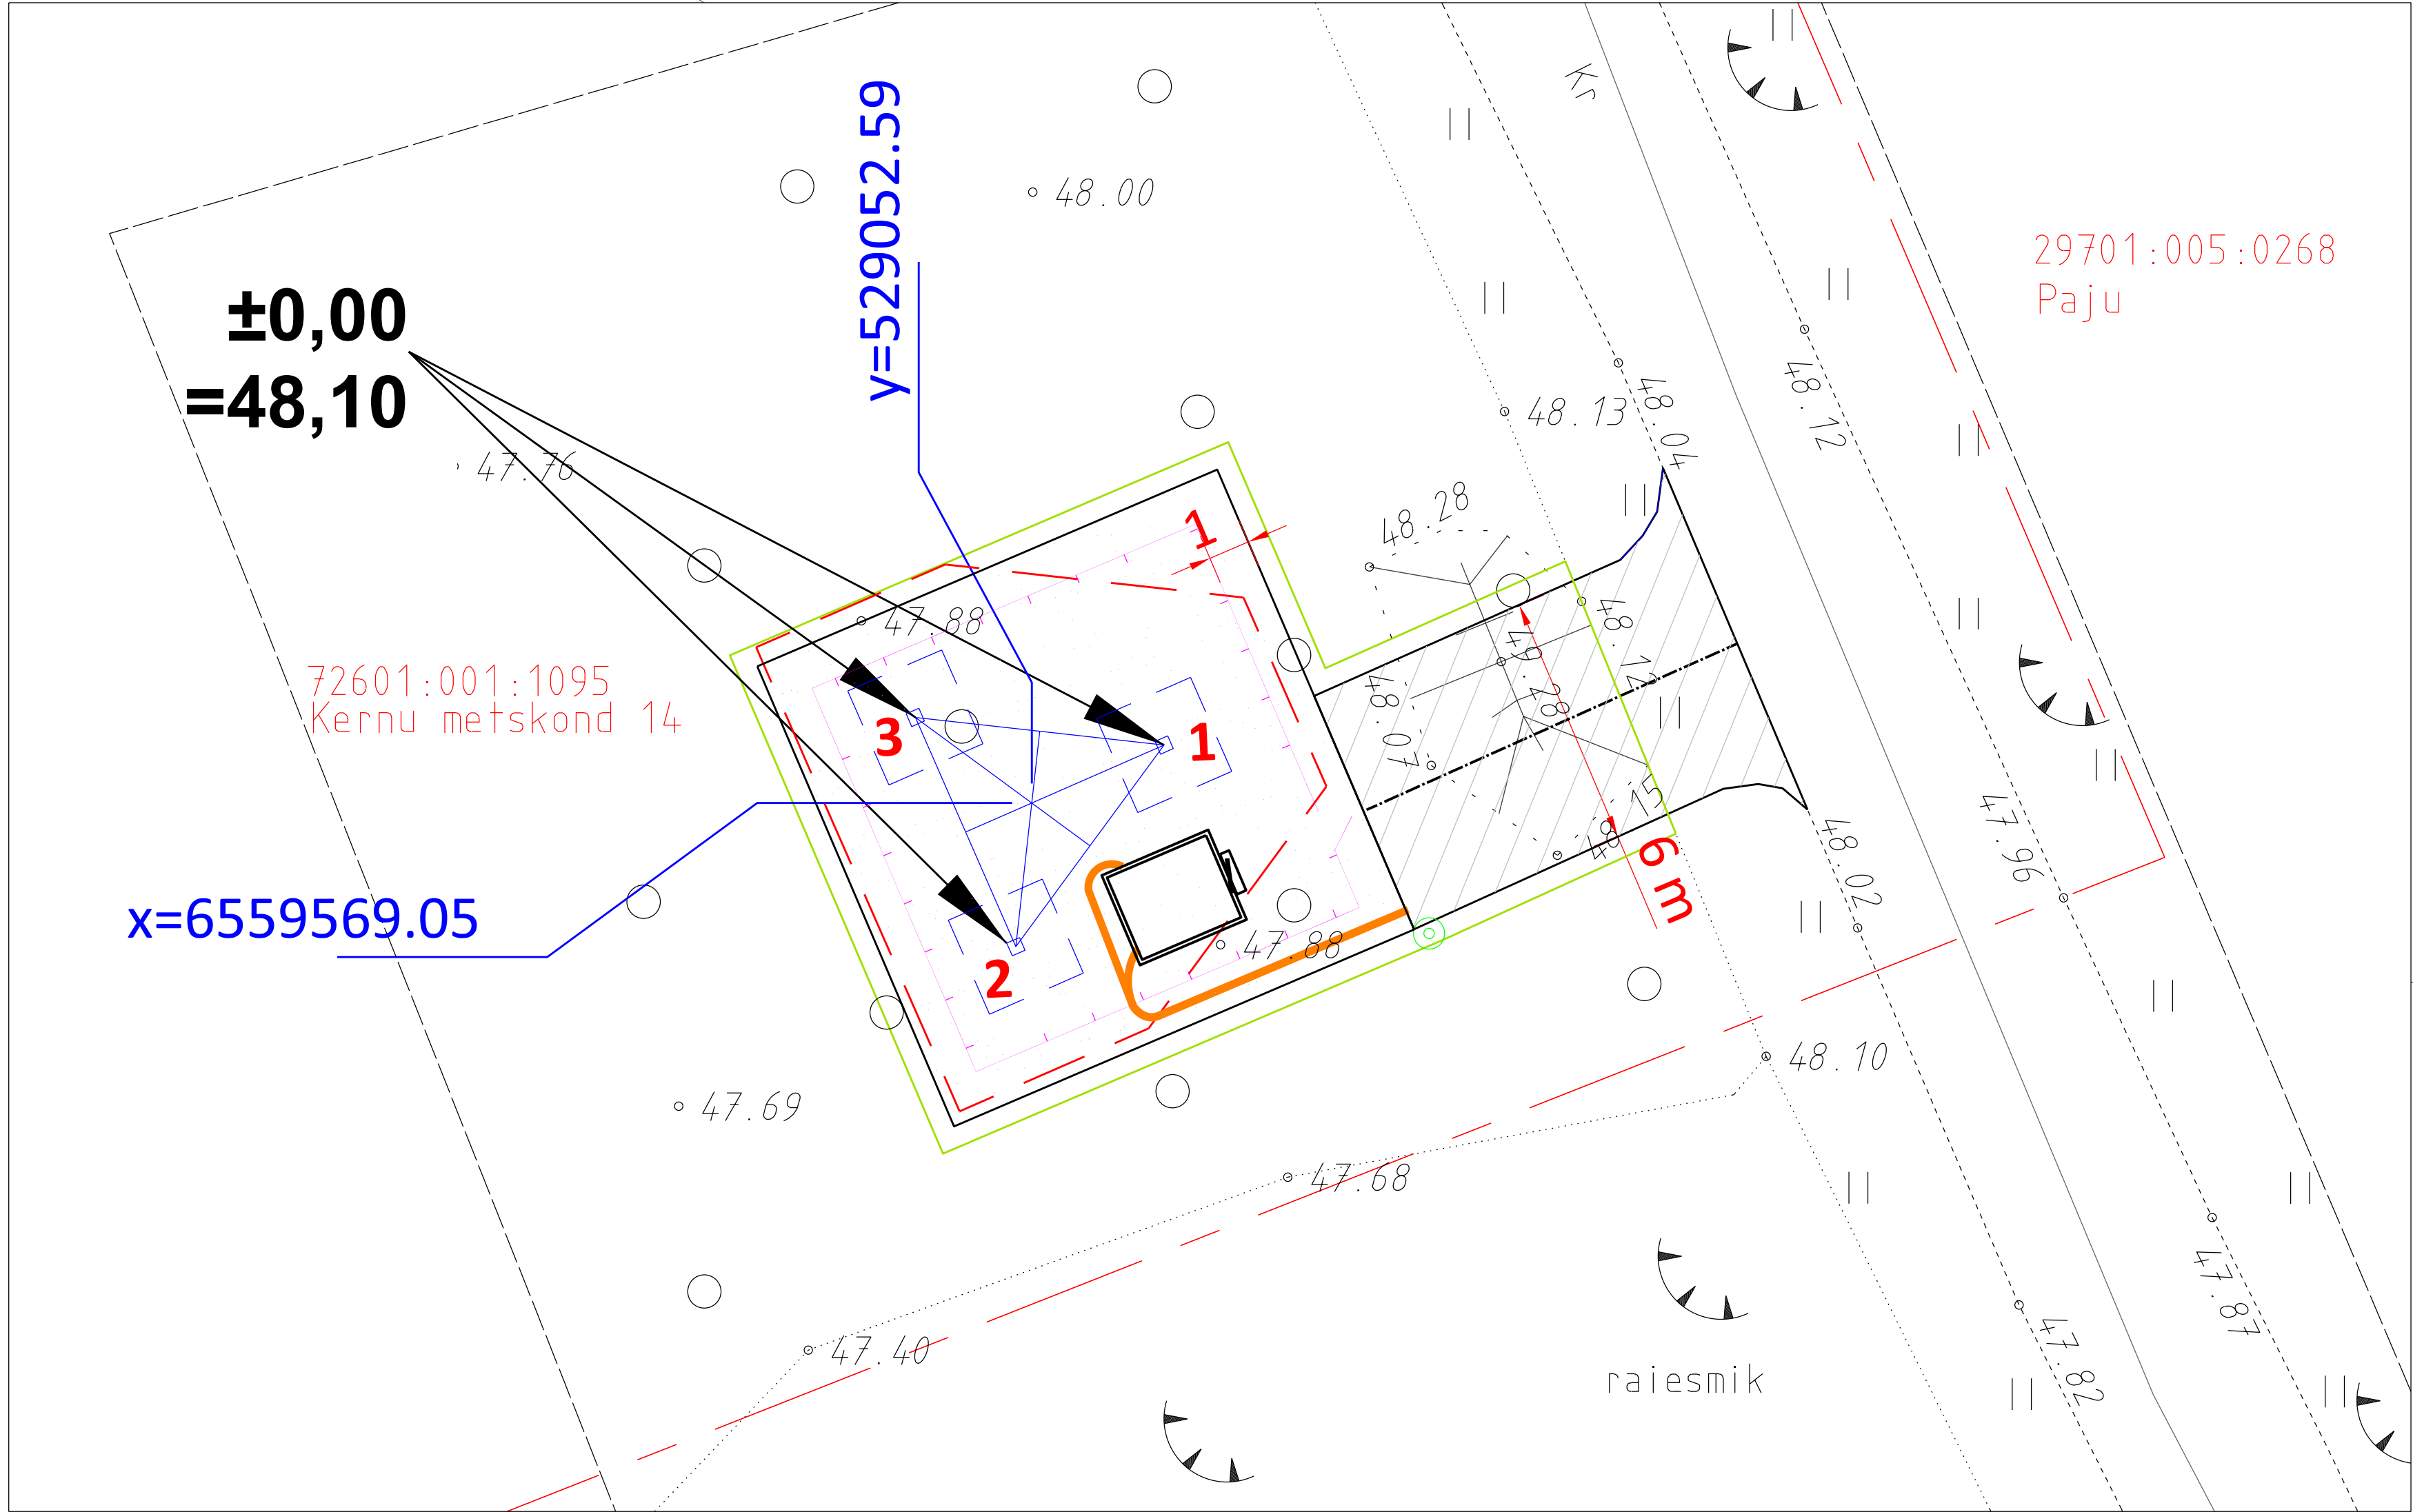

Mobiilsidemast		
Jalg	X	Y
1	6559570.44	529055.77
2	6559565.61	529052.21
3	6559571.10	529049.80

TINGMÄRGID:

Katastriüksuste piirid

Projekteeritud reservortori, 1250N, De75mm

Projekteeritud markerpall

Projekteeritud mobiilsidemast ja vundament

Masti kaitsevöönd

Projekteeritud sideseadmete konteiner

Projekteeritud piirdeade

Projekteeritud teed, platsid

Transpordiga seotud kaitsevöönd

Puude/ võsa raadamine ja vajadusel kändude eemaldamine ~215m²

Märkused

- Projekti koostamisel oli aluseks Kirjanurk OÜ poolt 1.10.2025-26.03.2026 koostatud töö nr. 13887G.
- Koordinaadid L-EST 97 koordinaatide süsteemis. Kõrgused EH2000 süsteemis.
- Enne kaevamistöõde alustamist hankida kaevamistöõde luba.
- Kaevetööde teostajal kaevetööde loa saamisel näidata utiliseeritava pinnase ladustamise koht. Väljakaevatava pinnase ladustamise koht valib ehitaja
- Kaevikust eemaldatav pinnas utiliseerida ettenähtud korras.
- Kaeviku laius sõltub kaevamisviisist ja pinnasest. Kaevise pealtlaius sõltub pinnase varisemisohtlikusest ja töõmasinast. Tagasitäitmisel panna sügavamale peenem pinnas ja täitmisel pinnas tihendada. Liivapadi on vajalik kui kaevis rajatakse kruusasessse või kivisesse pinnasesse. Projekteeritud kaitsetori paigaldussügavus kruusakatte all 1,0m ja maandus paigaldada ümber mastivundamendi kahel tasapinnal – ümber taldmikuosa h = 2 m ning ümber piirdeaia h = 0,7 m sügavusele.
- Tõid tuleb teostada vastavalt kõikidele kehtivatele seadustele, normidele, sdandarditele, nõuetele ja tehnoloogiatele.
- Peale tööde lõppu tihendada trassi paigaldusjälg ja taastada eelnev olukord. Teekate taastada endisel kujul vastavalt teedehhituse nõuetele.