
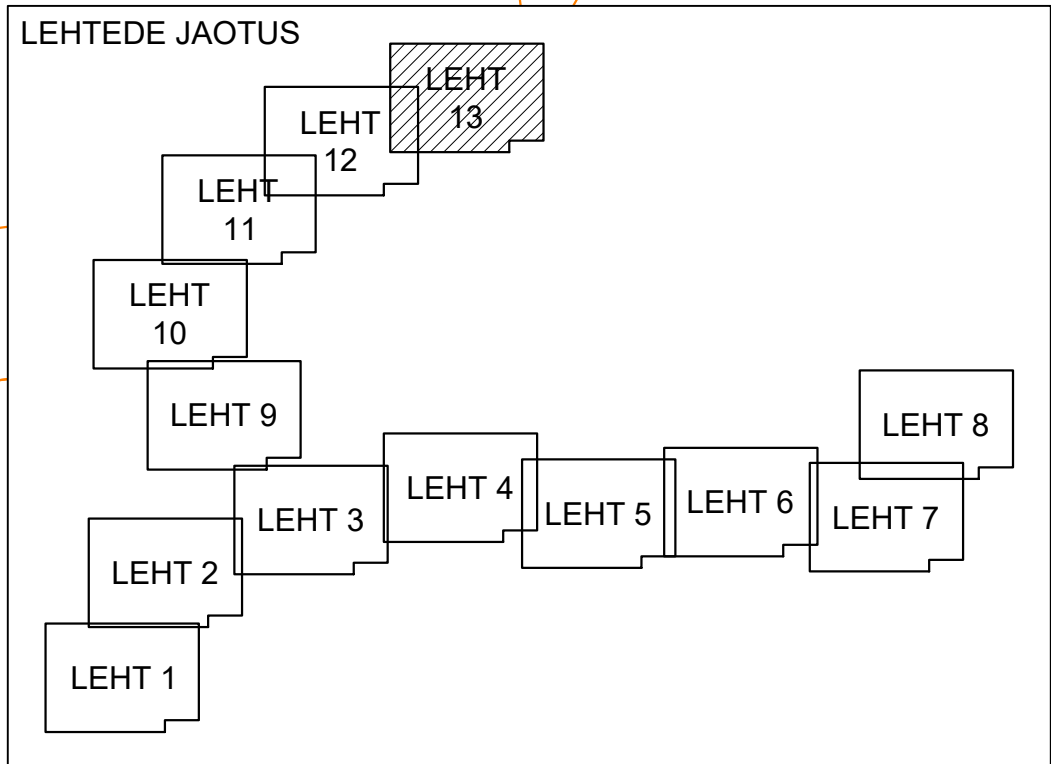


TINGMÄRGID	
— 6W2	Projekteeritud 6 x 750N toru; 2x3 kihis
—	Projekteeritud 1250N torustik
	Projekteeritud kaablikaev 2000x3000mm
—	Olemasolev kinnistupiir

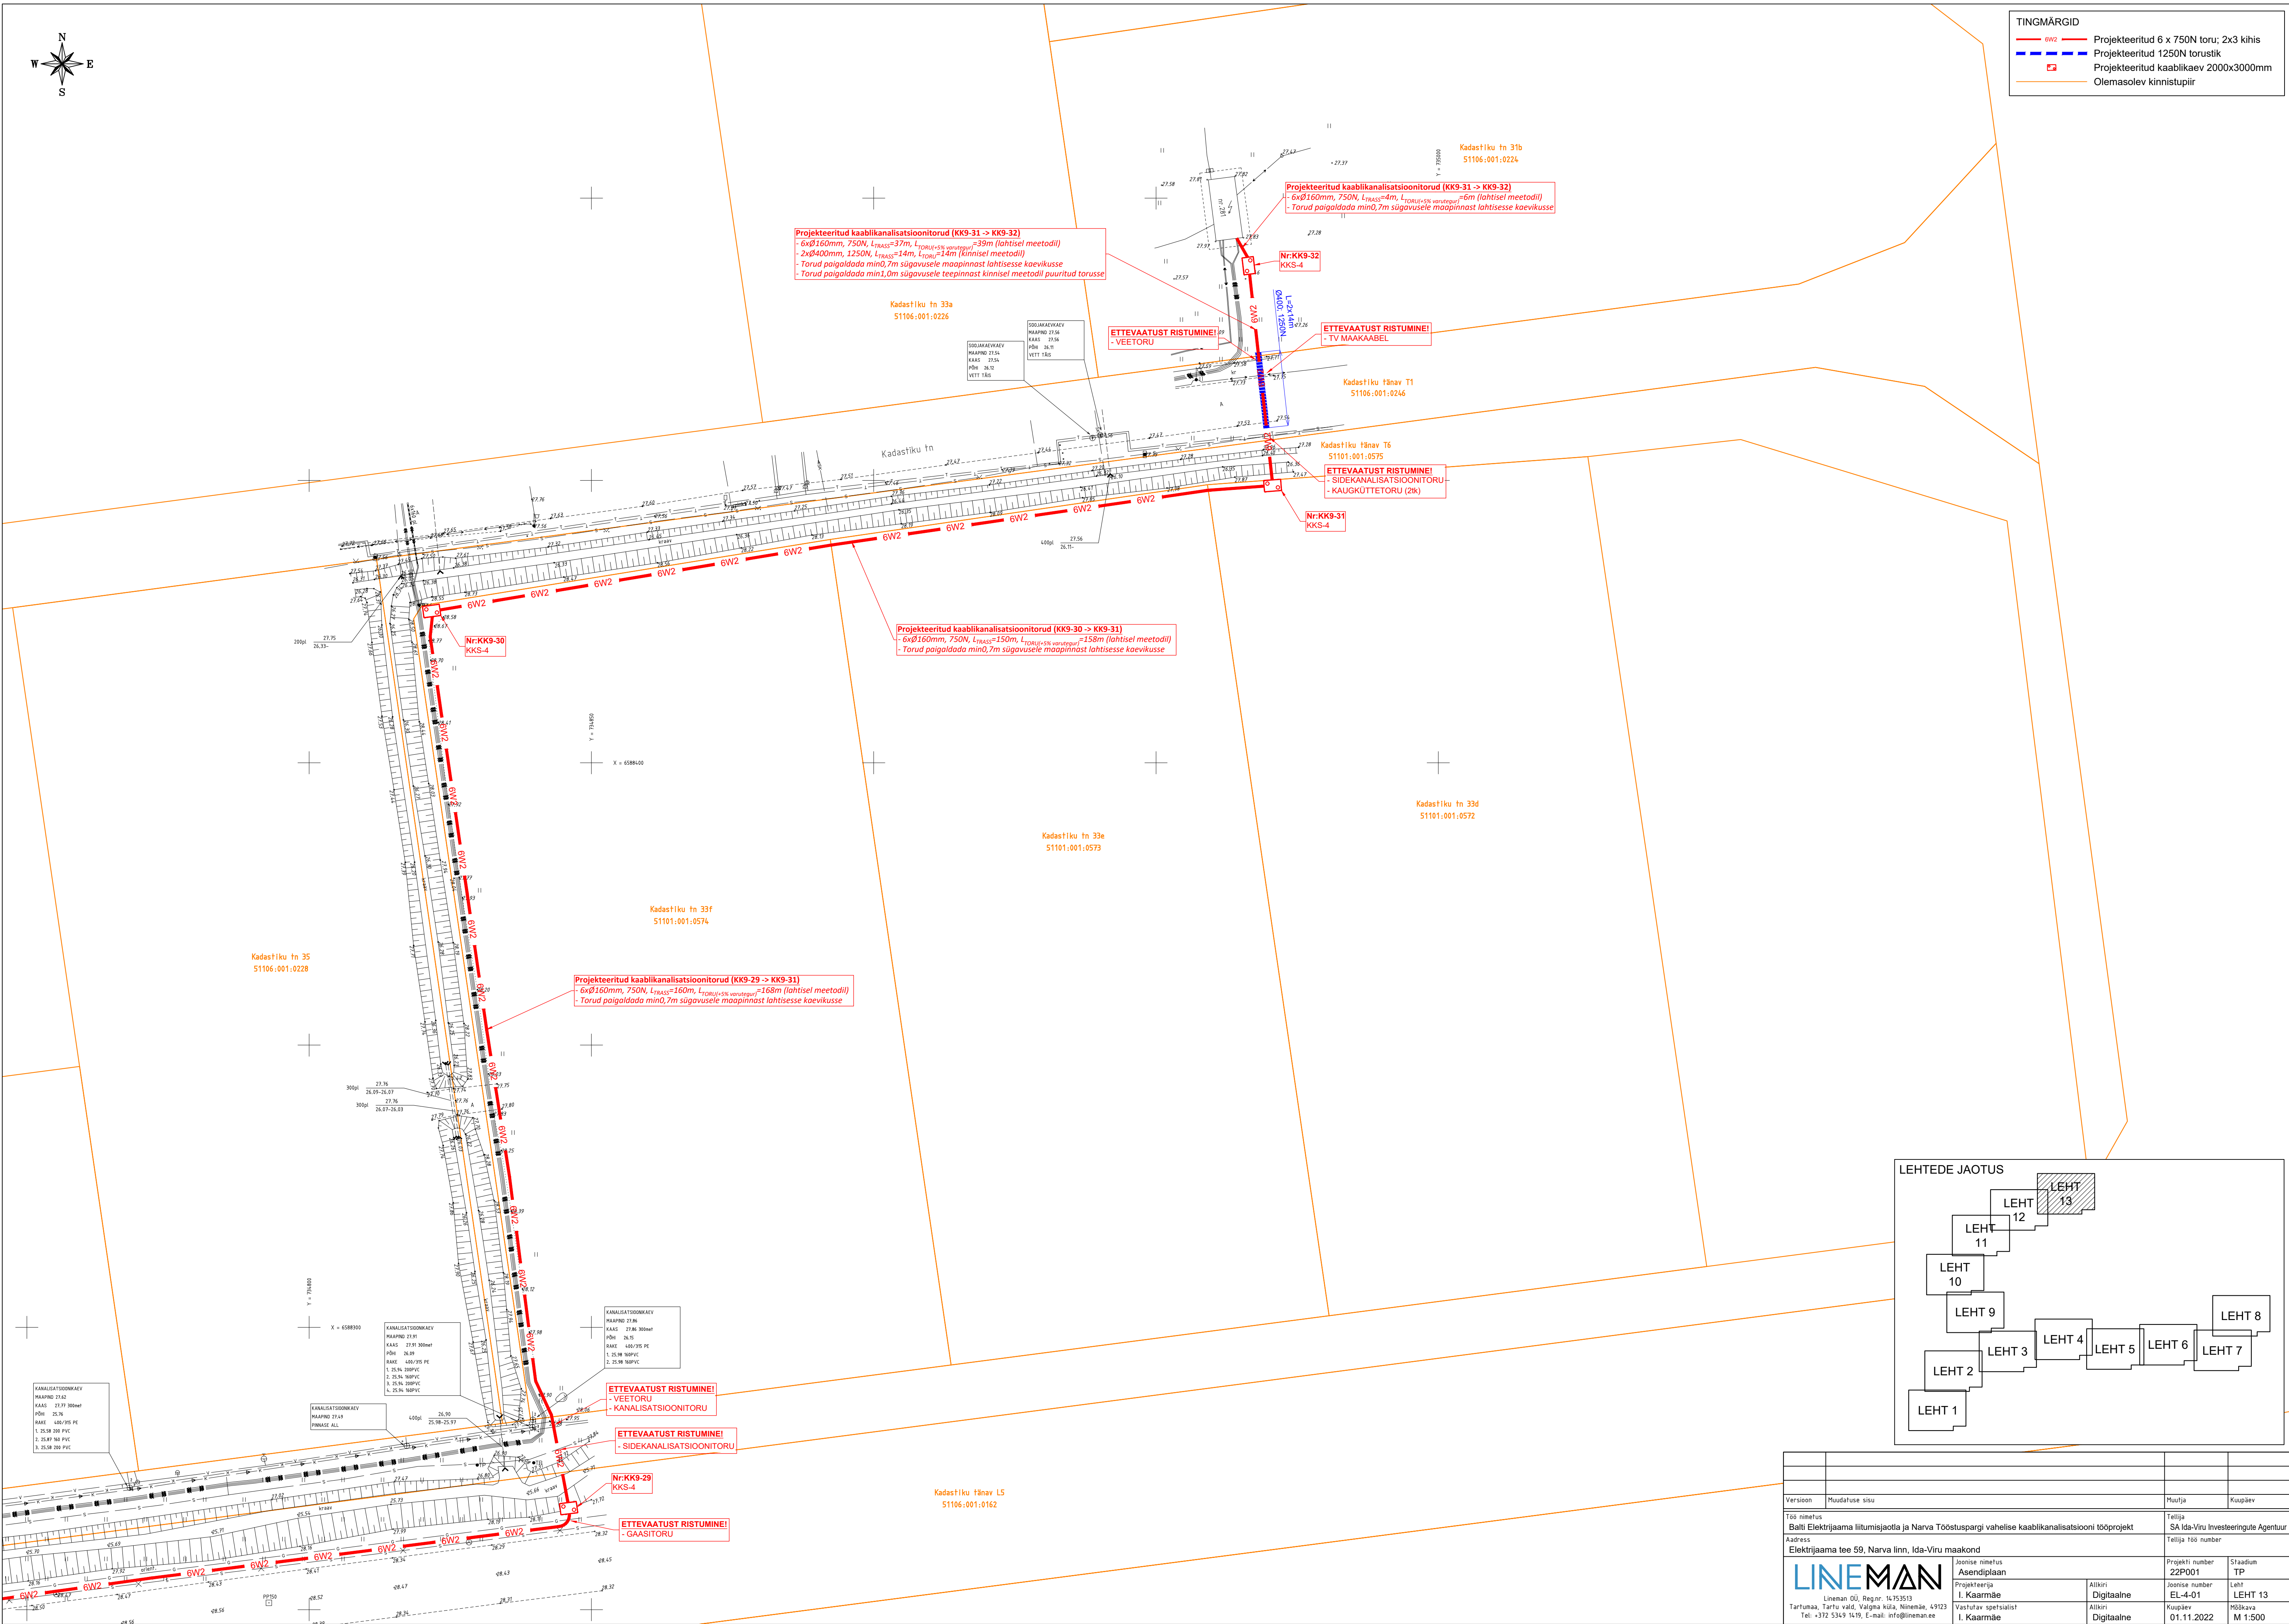

Version	Muudatuse sisu	Muutja	Kuupäev
