
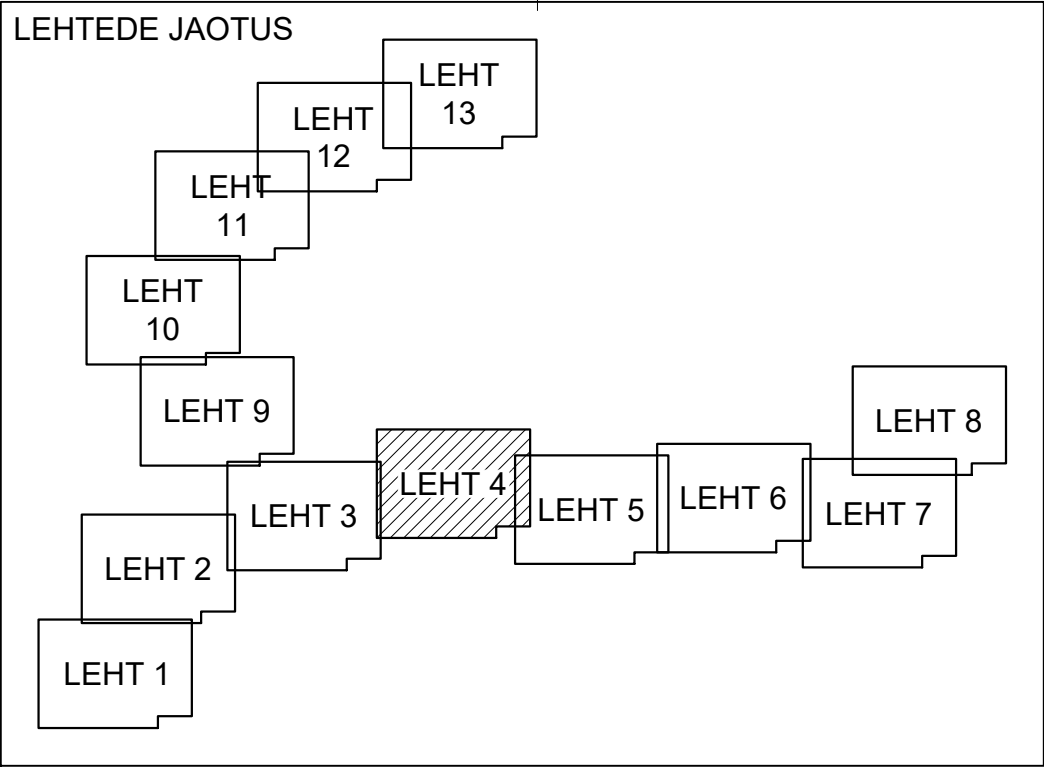



TINGMÄRGID	
— 6W2	Projekteeritud 6 x 750N toru; 2x3 kihis
■	Projekteeritud kaablikaev 2000x3000mm
—	Olemasolev kinnistupiir

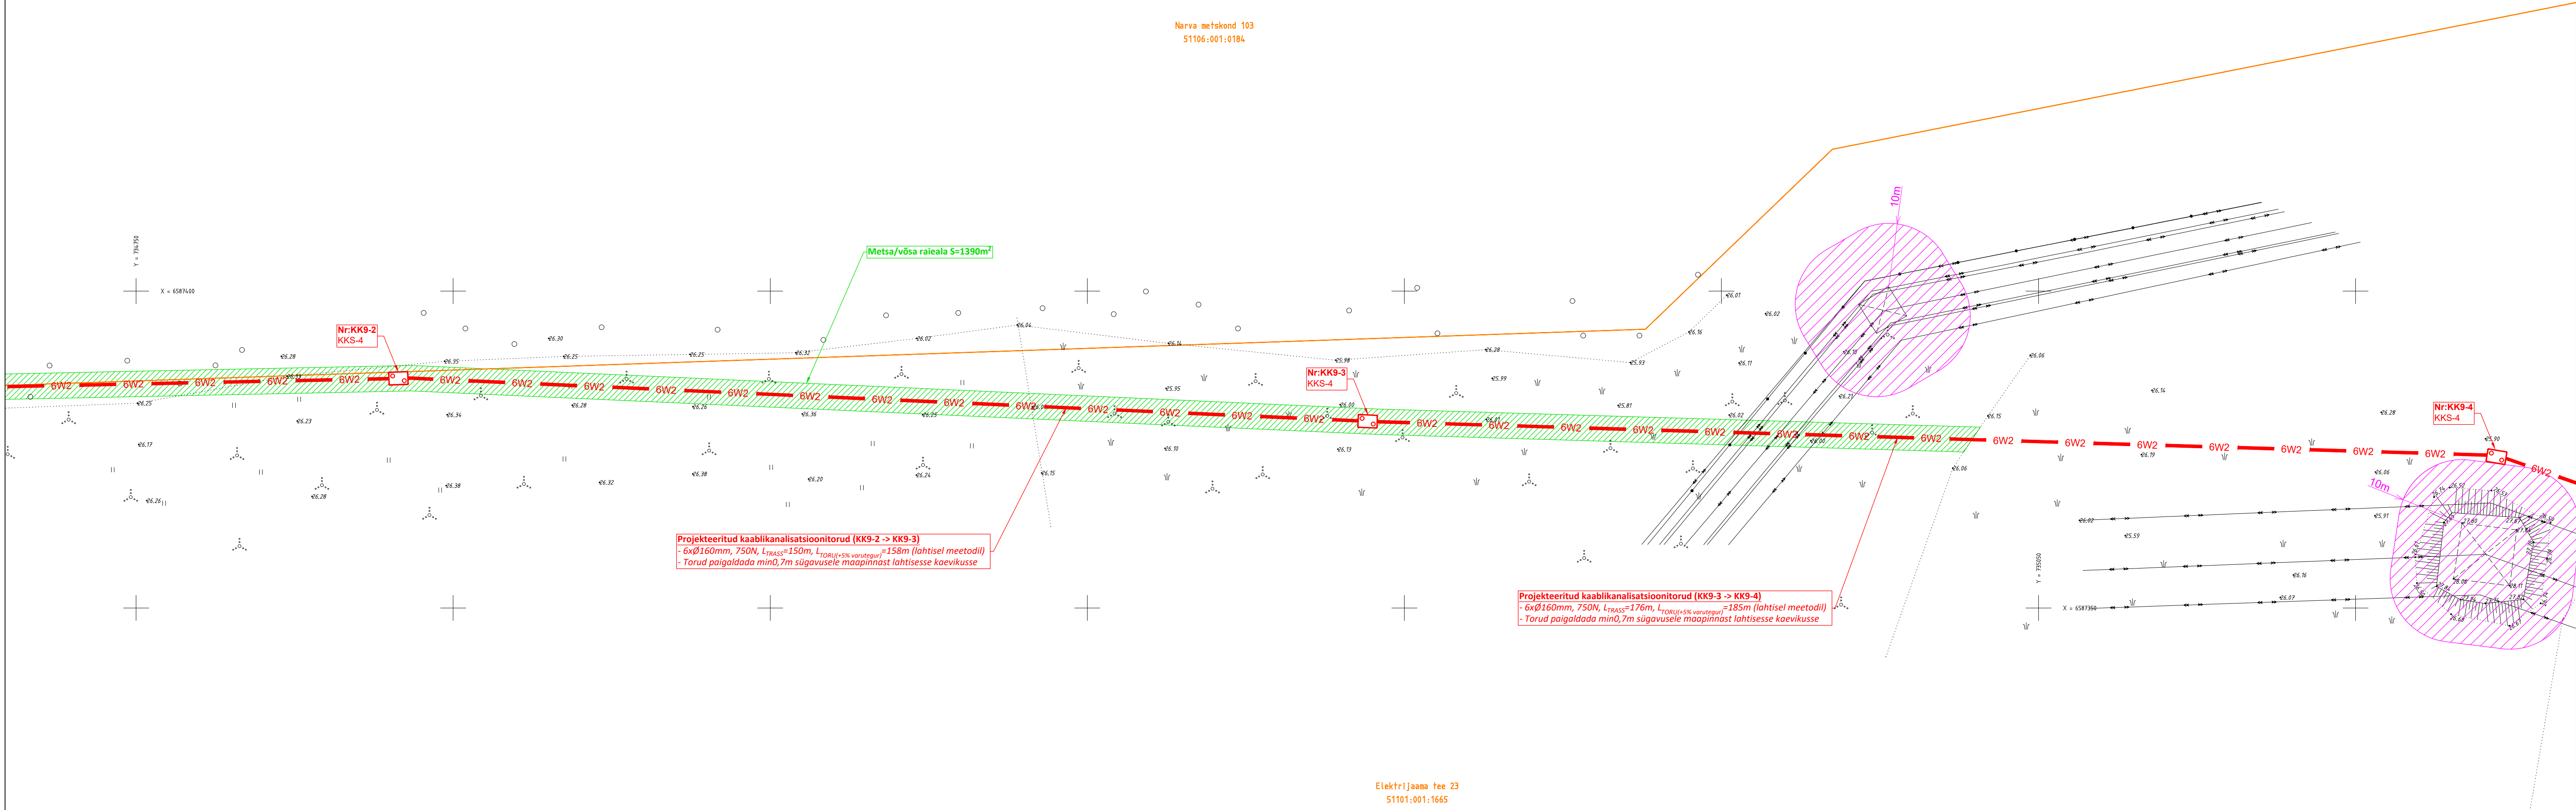

Version	Muudatuse sisu		Muutja		Kuupäev
Töö nimetus			Tellijä		
Balti Elektriijaama liitumise ja Narva Tööstusparki vahelise kaablikanaliseerimise tööprojekt			SA Ida-Viru Investeeringute Agentuur		
Aadress			Tellijä töö number		
Elektrijaama tee 59, Narva linn, Ida-Viru maakond					
 Lineman OÜ Reg.nr. 14753513 Tartumaa, Tartu vald, Valgma küla, Ninemäe, 49123 Tel: +372 5349 1419, E-mail: info@lineman.ee		Joonise nimetus		Projekti number	Stadium
		Asendiplaan		22P001	TP
		Projekti kirjeldus		Joonise number	Leht
		I. Kaarmäe		EL-4-01	LEHT 4
		Vastutav spetsialist		Kuupäev	Mõõkava
I. Kaarmäe		Digitaalne	01.11.2022	M 1:500	