
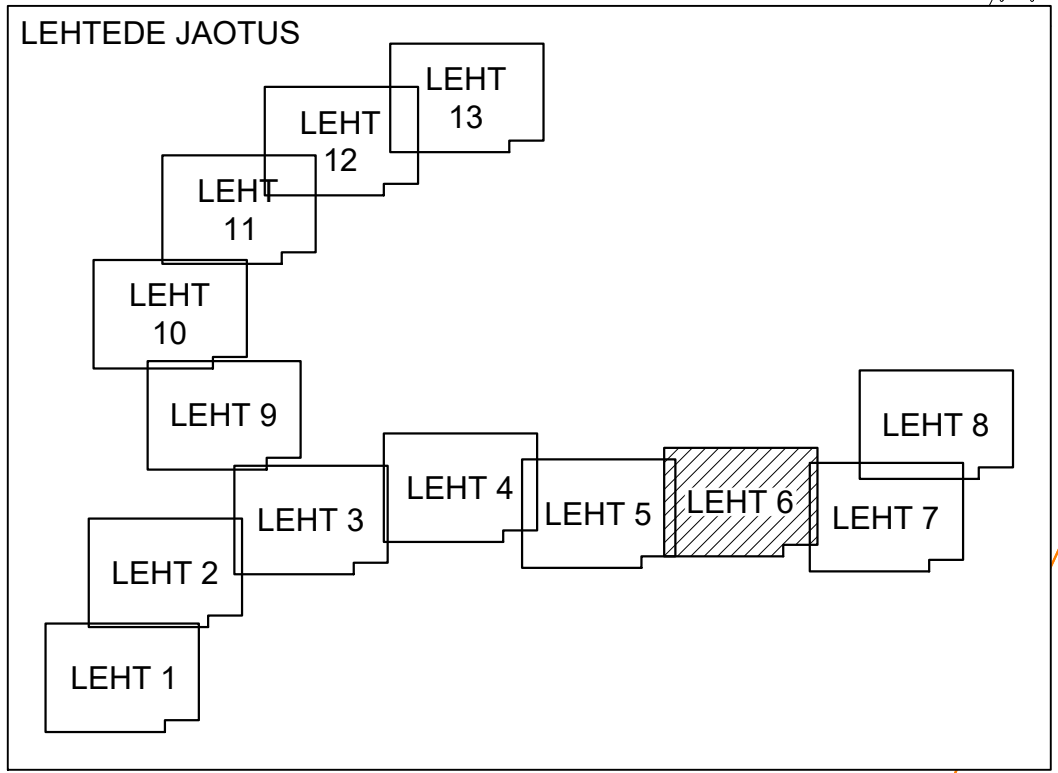


TINGMÄRGID	
— 6W2	Projekteeritud 6 x 750N toru; 2x3 kihis
—	Projekteeritud 1250N torustik
■	Projekteeritud kaablikaev 2000x3000mm
—	Olemasolev kinnistupiir

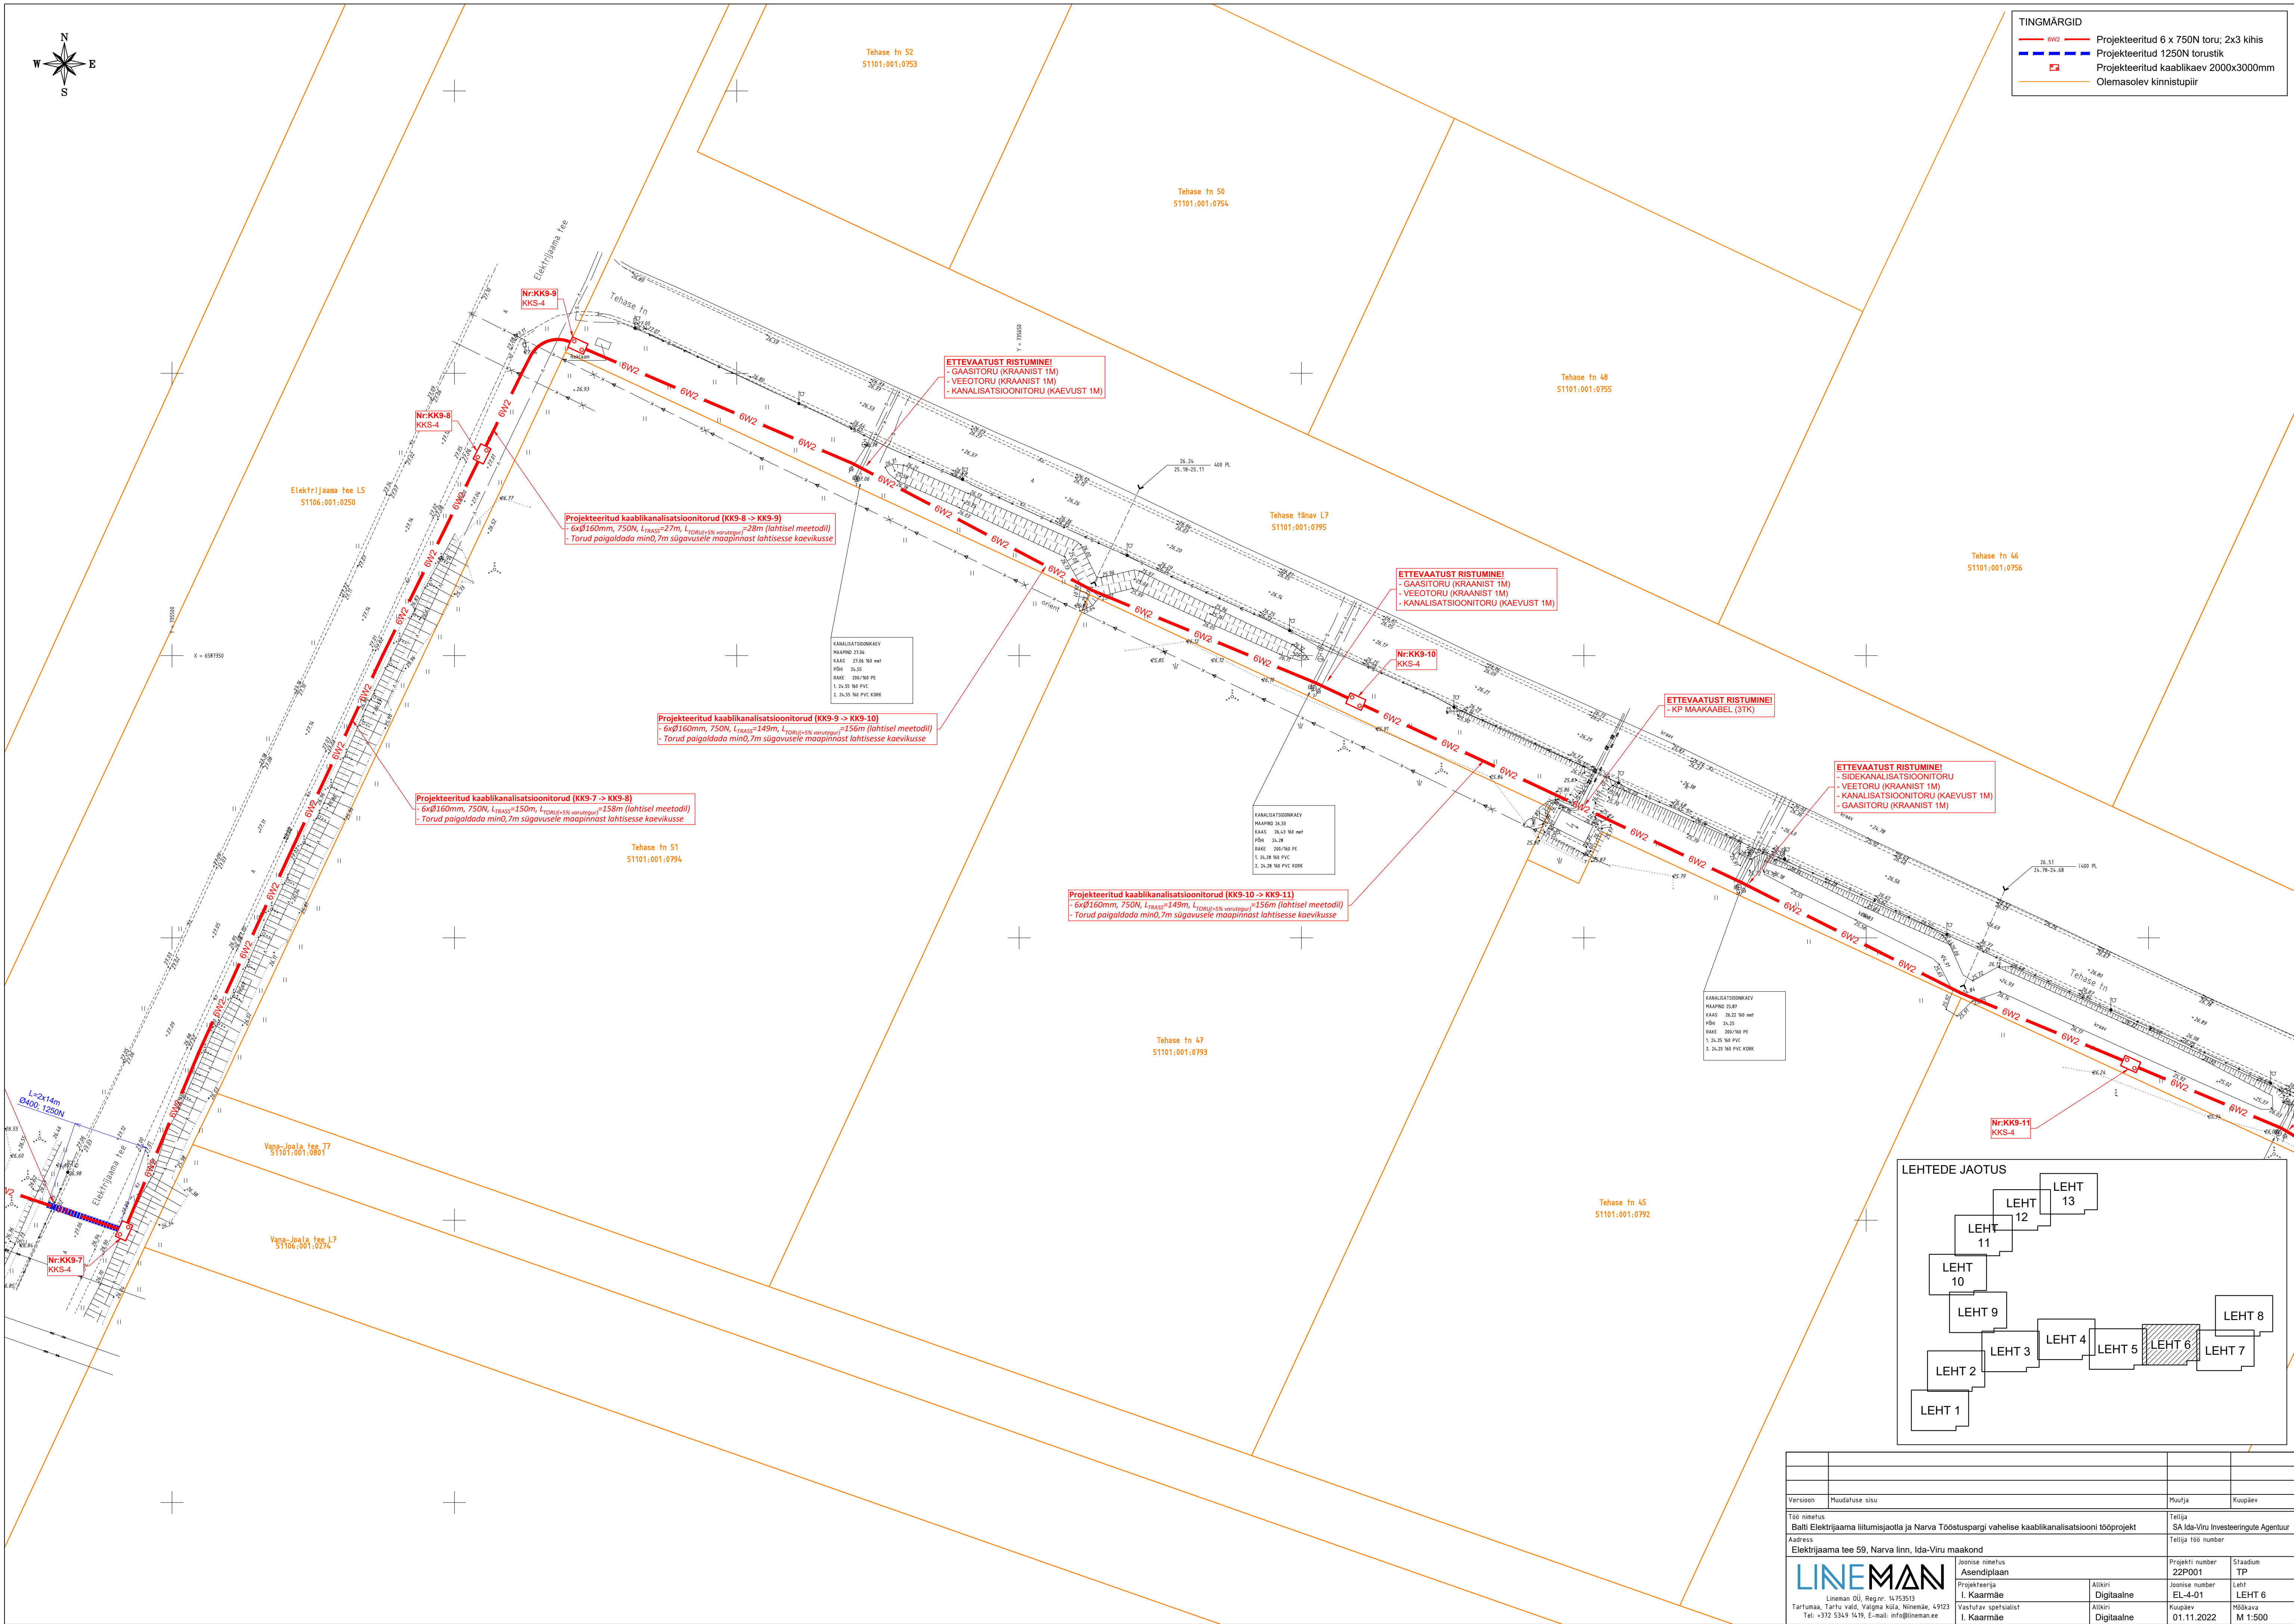

Version	Muudatuse sisu	Muutja	Kuupäev
Töö nimetus	Balti Elektriiaama liitumisjaotla ja Narva Tööstusparki vahelise kaablikanaliseerimise tööprojekt		
Asukoht	Elektriiaama tee 59, Narva linn, Ida-Viru maakond		
Projekti number	22P001	Staadium	TP
Asendiplaan	Asendiplaan	Leht	LEHT 6
Projekti autor	I. Kaarmäe	Digitaalne	Kuupäev
Projekti autor	I. Kaarmäe	Digitaalne	01.11.2022
Projekti autor	I. Kaarmäe	Digitaalne	Mõõkava
Projekti autor	I. Kaarmäe	Digitaalne	M 1:500