



PLANEERINGUALA ANDMED				
Katastriüksuse nimetus	Katastritunnus	Huvitatud isik	Allkiri	Kuupäev
Küngu	34801:008:0059	Ines Vapper		

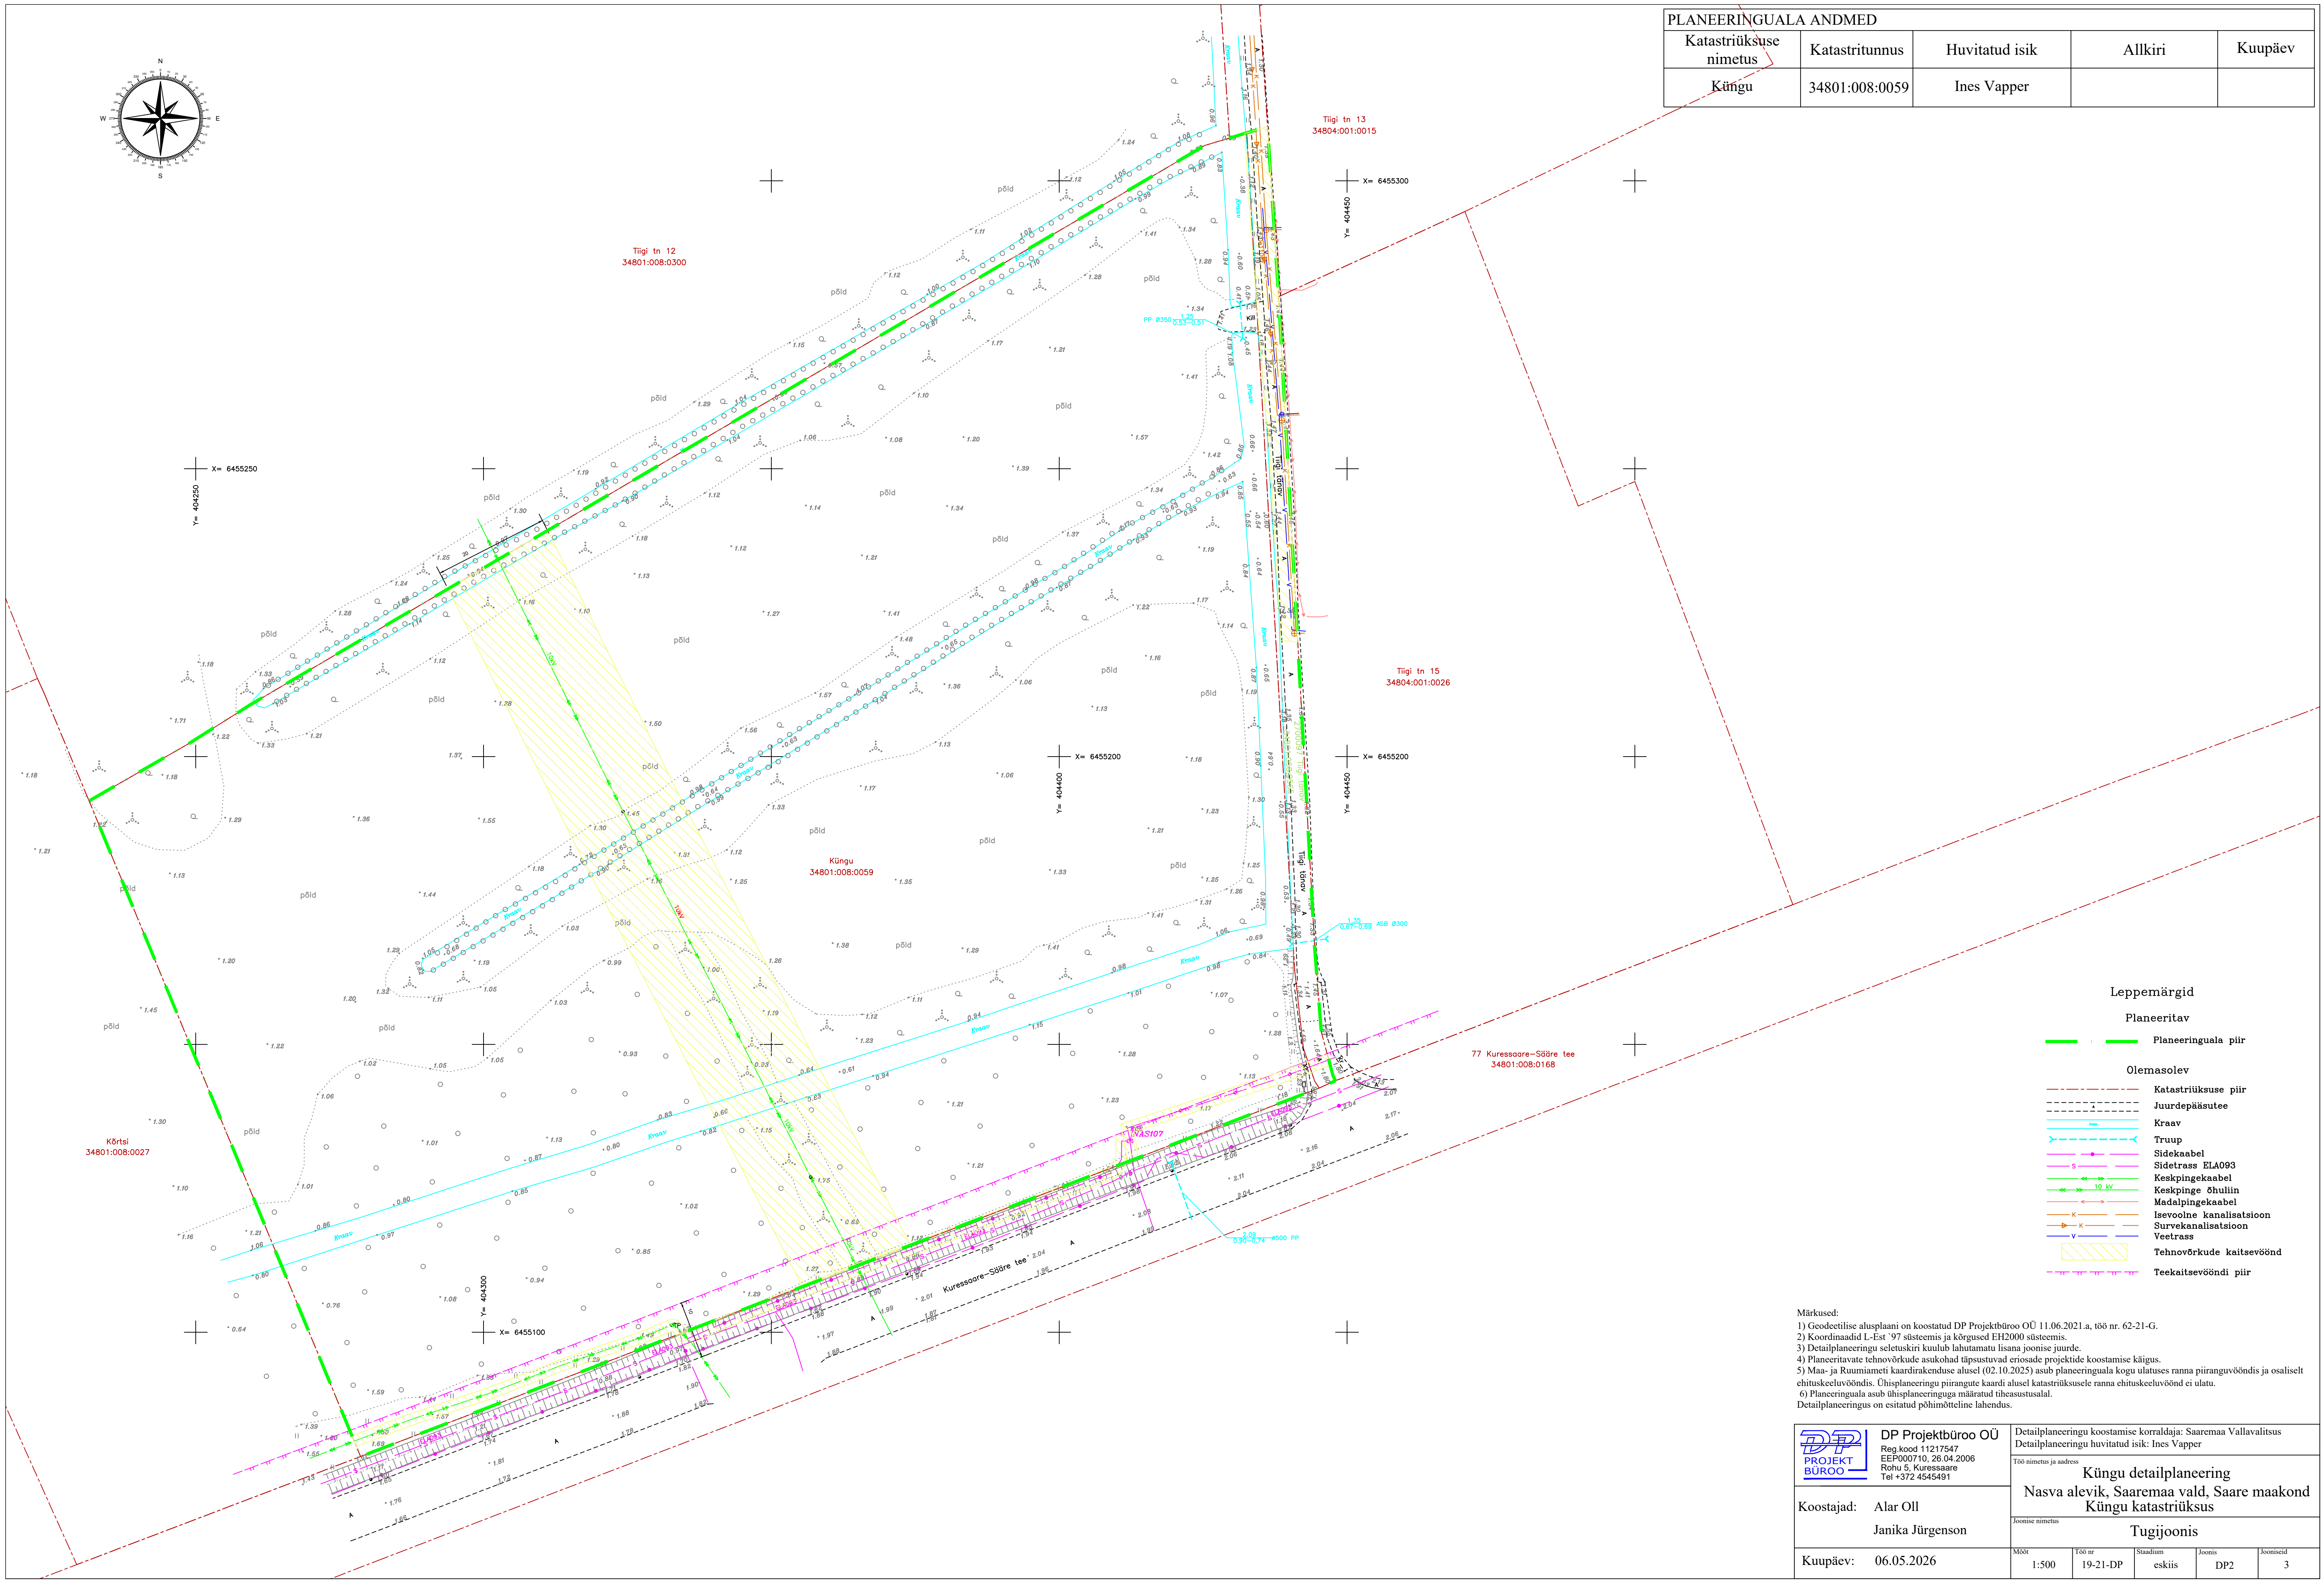

Leppemärgid	
Planeeritav	
	Planeeringuala piir
Olemasolev	
	Katastriüksuse piir
	Juurdepääsutee
	Kraav
	Truup
	Sidekaabel
	Sidekabel ELA093
	Keskpingekaabel
	Keskpinge õhuliin
	Madalpingekaabel
	Isevolne kanalisatsioon
	Survekanalisatsioon
	Veevõrk
	Tehnovõrkude kaitsevöönd
	Teekaitsevööndi piir

Märkused:
1) Geodeetilise alusplaani on koostatud DP Projektbüroo OÜ 11.06.2021.a, töö nr. 62-21-G.
2) Koordinaadid L-Est '97 süsteemis ja kõrgused EH2000 süsteemis.
3) Detailplaneeringu seletuskiri kuulub lahutamatu lisana joonise juurde.
4) Planeeritavate tehnovõrkude asukohad täpsustuvad eriosade projektide koostamise käigus.
5) Maa- ja Ruumiameti kaardirakenduse alusel (02.10.2025) asub planeeringuala kogu ulatuses ranna piiranguvööndis ja osaliselt ehituskeelvööndis. Ühisplaneeringu piirangute kaardi alusel katastriüksusele ranna ehituskeelvöönd ei ulatu.
6) Planeeringuala asub ühisplaneeringuga määratud tihedasustusalal.
Detailplaneeringus on esitatud põhimõtteline lahendus.

	DP Projektbüro OÜ		Detailplaneeringu koostamise korraldaja: Saaremaa Vallavalitsus				
	Reg.kood 11217547		Detailplaneeringu huvitatud isik: Ines Vapper				
	EEP000710, 26.04.2006		Töö nimetus ja aadress				
	Rohu 5, Kuressaare		Küngu detailplaneering				
Tel +372 4545491							
Koostajad:	Alar Oll		Nasva alevik, Saaremaa vald, Saare maakond				
	Janika Jürgenson						
			Küngu katastriüksus				
			Tugijoonis				
Kuupäev:	06.05.2026		Mööb	Töö nr	Stadium	Joonis	Jooniseid
			1:500	19-21-DP	eskiis	DP2	3