



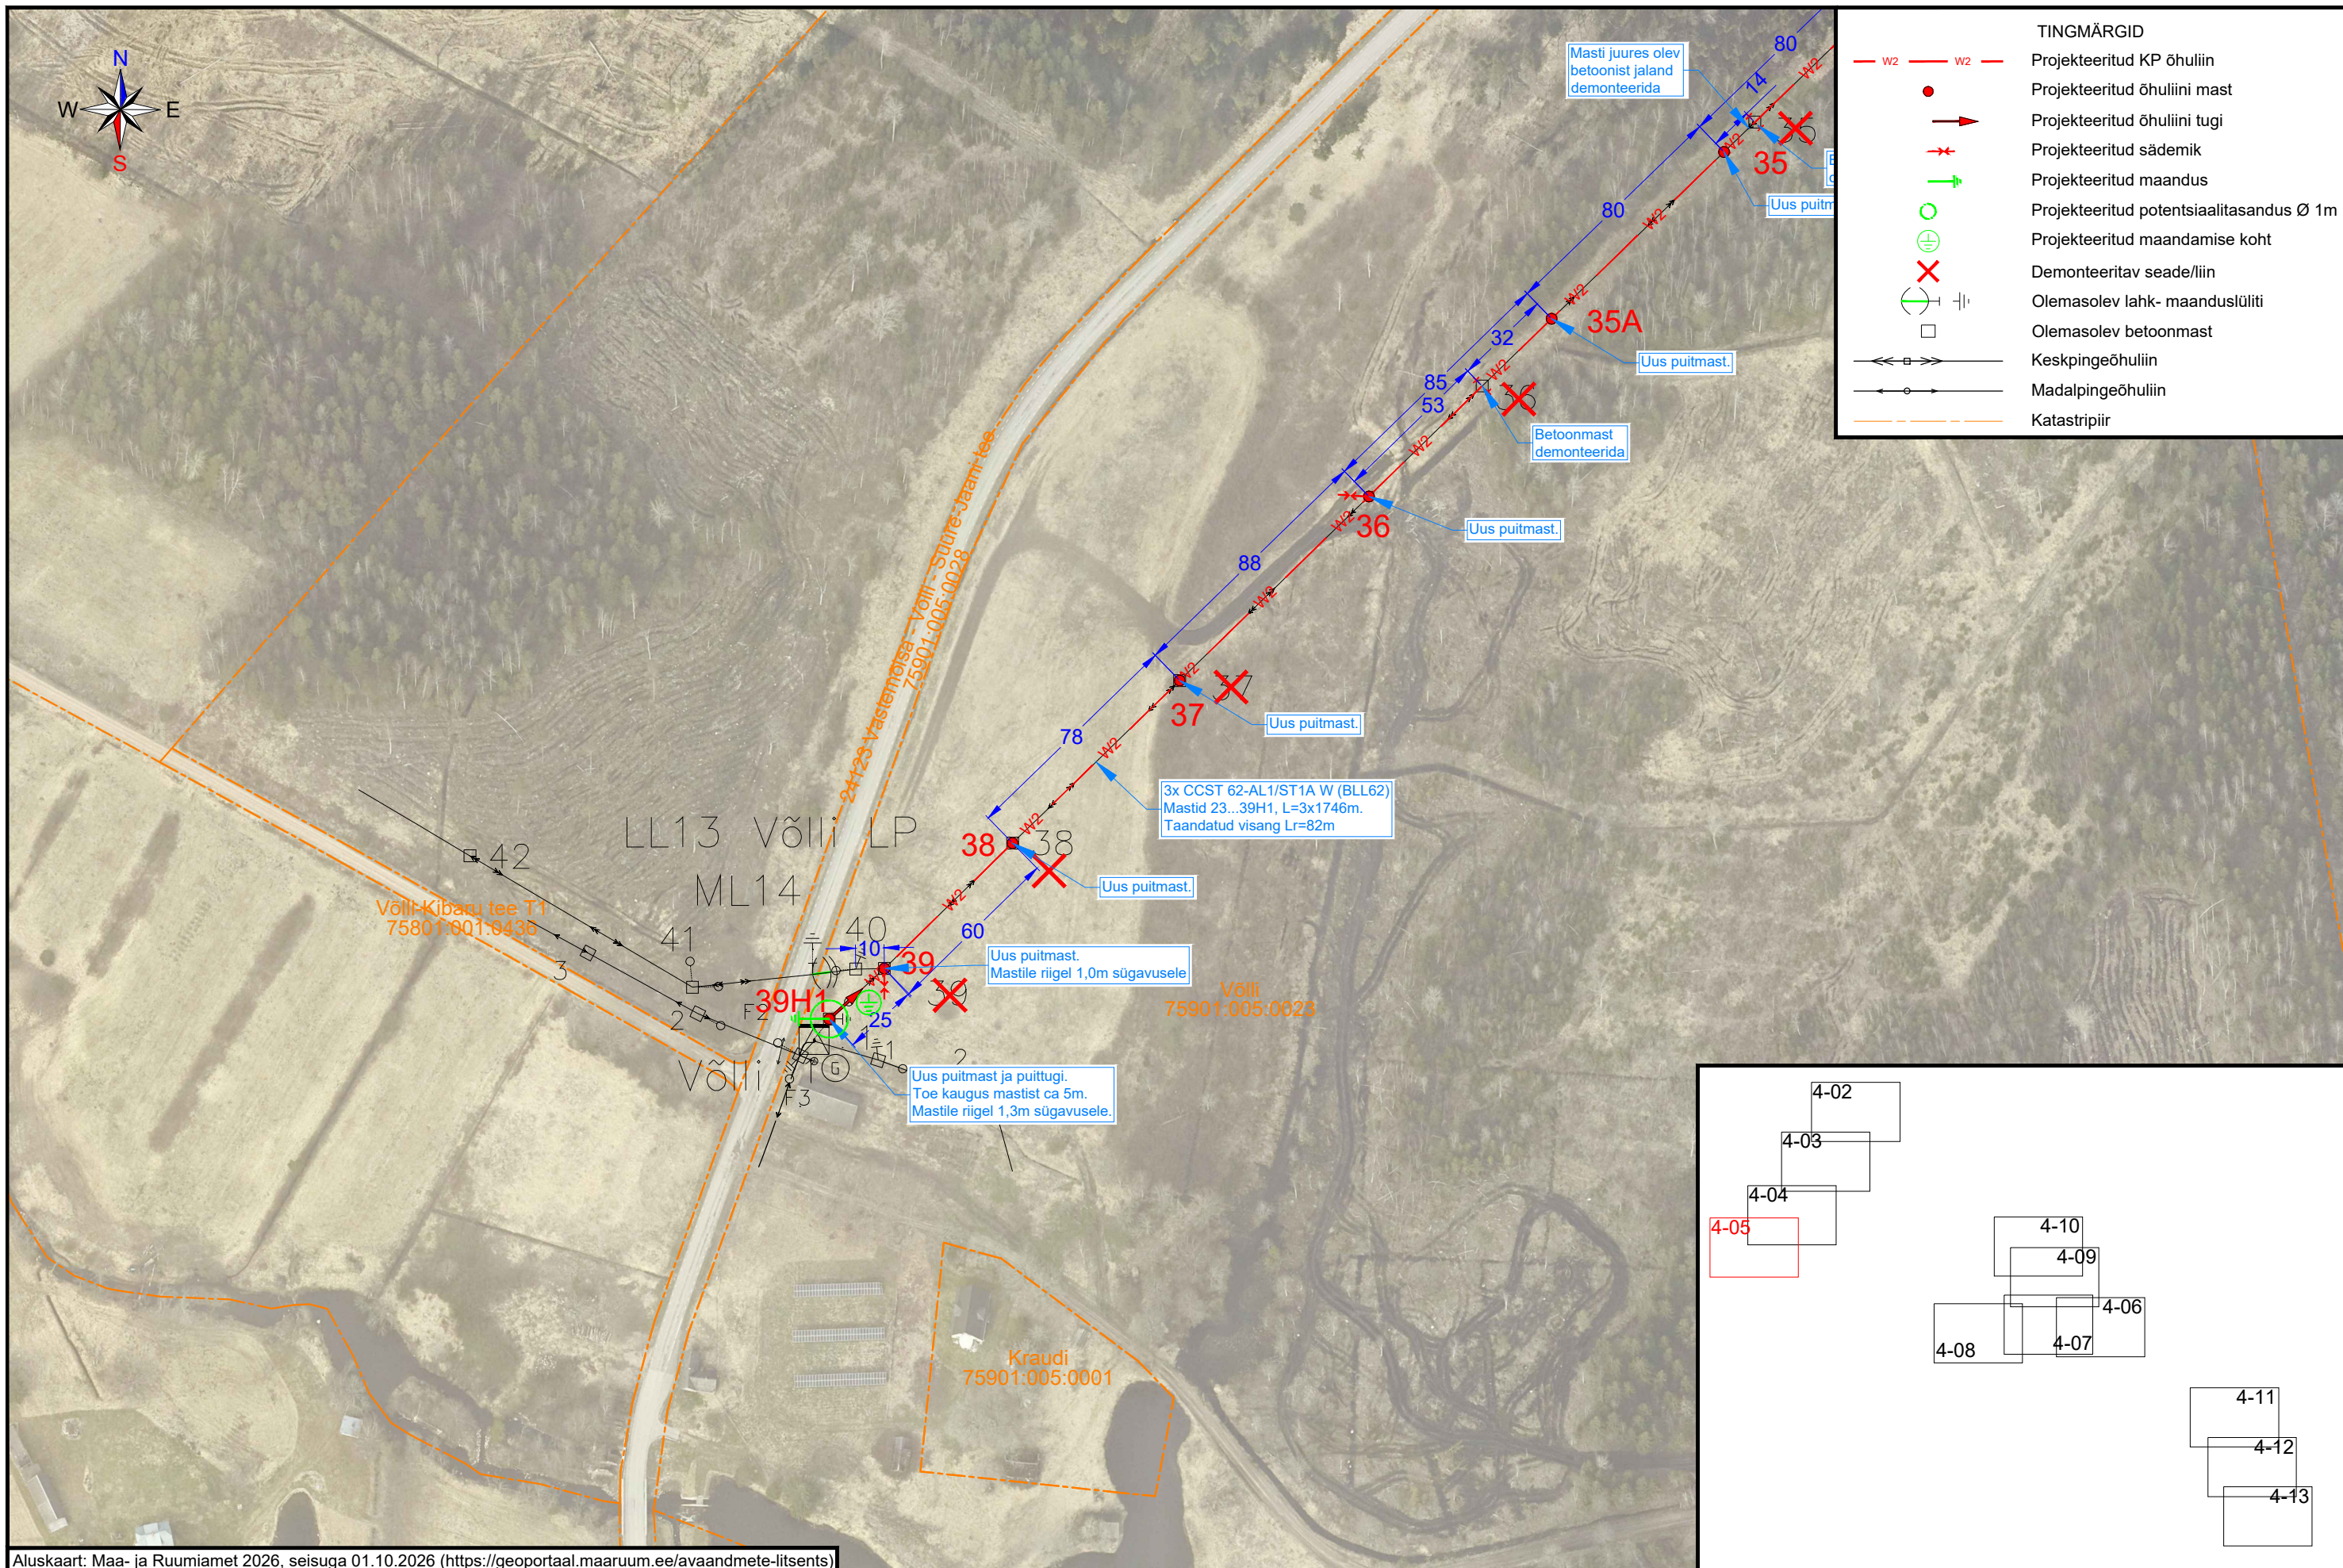

TINGMÄRGID	
	Projekteeritud KP õhuliin
	Projekteeritud õhuliini mast
	Projekteeritud õhuliini tugi
	Projekteeritud sädemik
	Projekteeritud maandus
	Projekteeritud potentsiaalitasandus Ø 1m
	Projekteeritud maandamise koht
	Demonteeritav seade/liin
	Olemasolev lahk- maanduslüliti
	Olemasolev betoonmast
	Keskpingeõhuliin
	Madalpingeõhuliin
	Katastripiir

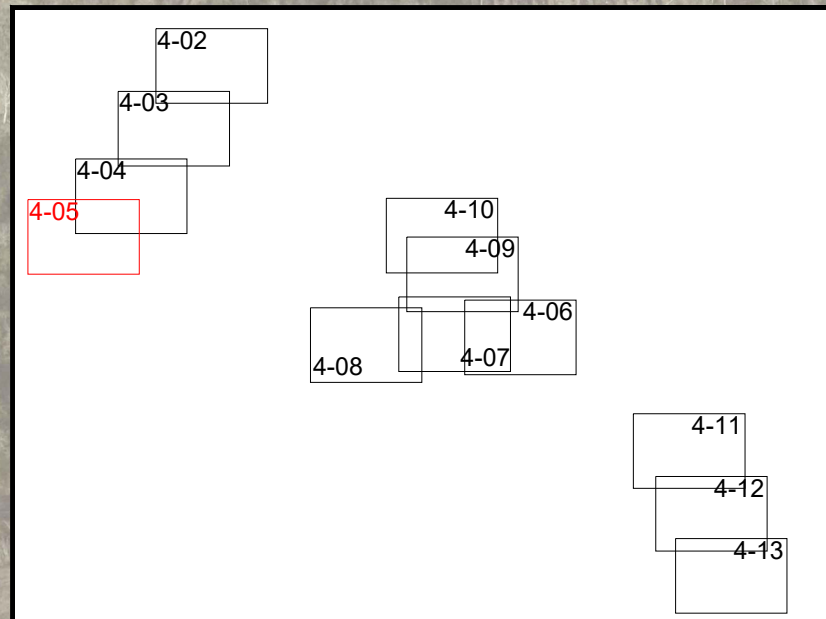

Aluskaart: Maa- ja Ruumiamet 2026, seisuga 01.10.2026 (https://geoportaal.maaruum.ee/avaandmete-liitsents)														
Tellija ELEKTRILEVI OÜ 10135 TALLINN Veskiposti 2	Projekteeris	Sander Tiismaa		07.10.2026	5860 8691	 ELEKTRILEVI OÜ 10135 TALLINN Veskiposti 2 elektrilevi@elektrilevi.ee Tel. +372 715 4230 Registrikood 11050857 TEL000343	Projekt	Suure-Jaani PAJ Võlli 15kV fiidri Võlli haruliini mastide 22 kuni Võlli alajaam, Laninga ja Juurika haruliini ning põhiliini mastide 124 kuni 45 remont, juhtmete vahetus Võlli ja Kildu küla, Põhja-Sakala vald, Viljandi maakond			Joonise nr IP8371-TP-EL-4-05	Staadium	Tööprojekt	
	Kontrollis						Joonis	Võlli haruliini asendiplaan			Nimetus Asendiplaan	Möötkava M 1 : 2000	Leht	Lehti
	Projektijuht											Keel EST	1	1