




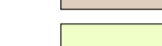






















TINGMÄRGID, teede osa (TPK Projekt OÜ, töö nr 11125):

-  Kinnistu piir
-  DP järgne kinnistu piir
-  DP järgne hoonestusala
-  Projekteeritud sõidutee asfaltbetoonkate (tüüp 1)
-  Projekteeritud kõnnitee asfaltbetoonkate (tüüp 2)
-  Projekteeritud kruuskate (tüüp 3)
-  Projekteeritud haljasala
-  Projekteeritud katte serv
-  Projekteeritud tugipeenra serv
-  Projekteeritud sõidutee betoonäärekivi (h=8,0cm)
-  Projekteeritud sõidutee allalastud äärekivi (h=3cm)
-  Olemasolev horisontaal
-  Projekteeritud horisontaal
-  Projekteeritud nõlv
-  Projekteeritud kraavi põhi

Tingmärgid, projekteeritud tänavavalgustus:

-  Metallmast (h=8m), jaland, konsool (L=1m), LED valgusti
-  Puitmast h=10m (8m maa peal) klass II, konsool (L=1m), LED valgusti
-  Tänavavalgustuse toitekaabel D75mm 750N torus, juhul kui ei ole määratud teisiti
-  Tänavavalgustuse õhuliin
-  A- valgustuspunkti nr
-  B- valgusti mudel; C- leedide arv; D- Optika K- värvustemperatuur
-  E- masti kõrgus; F- konsooli pikkus; G- võimsus
-  Valgustumasti kordusmaandus
-  Puitmasti tõmmits

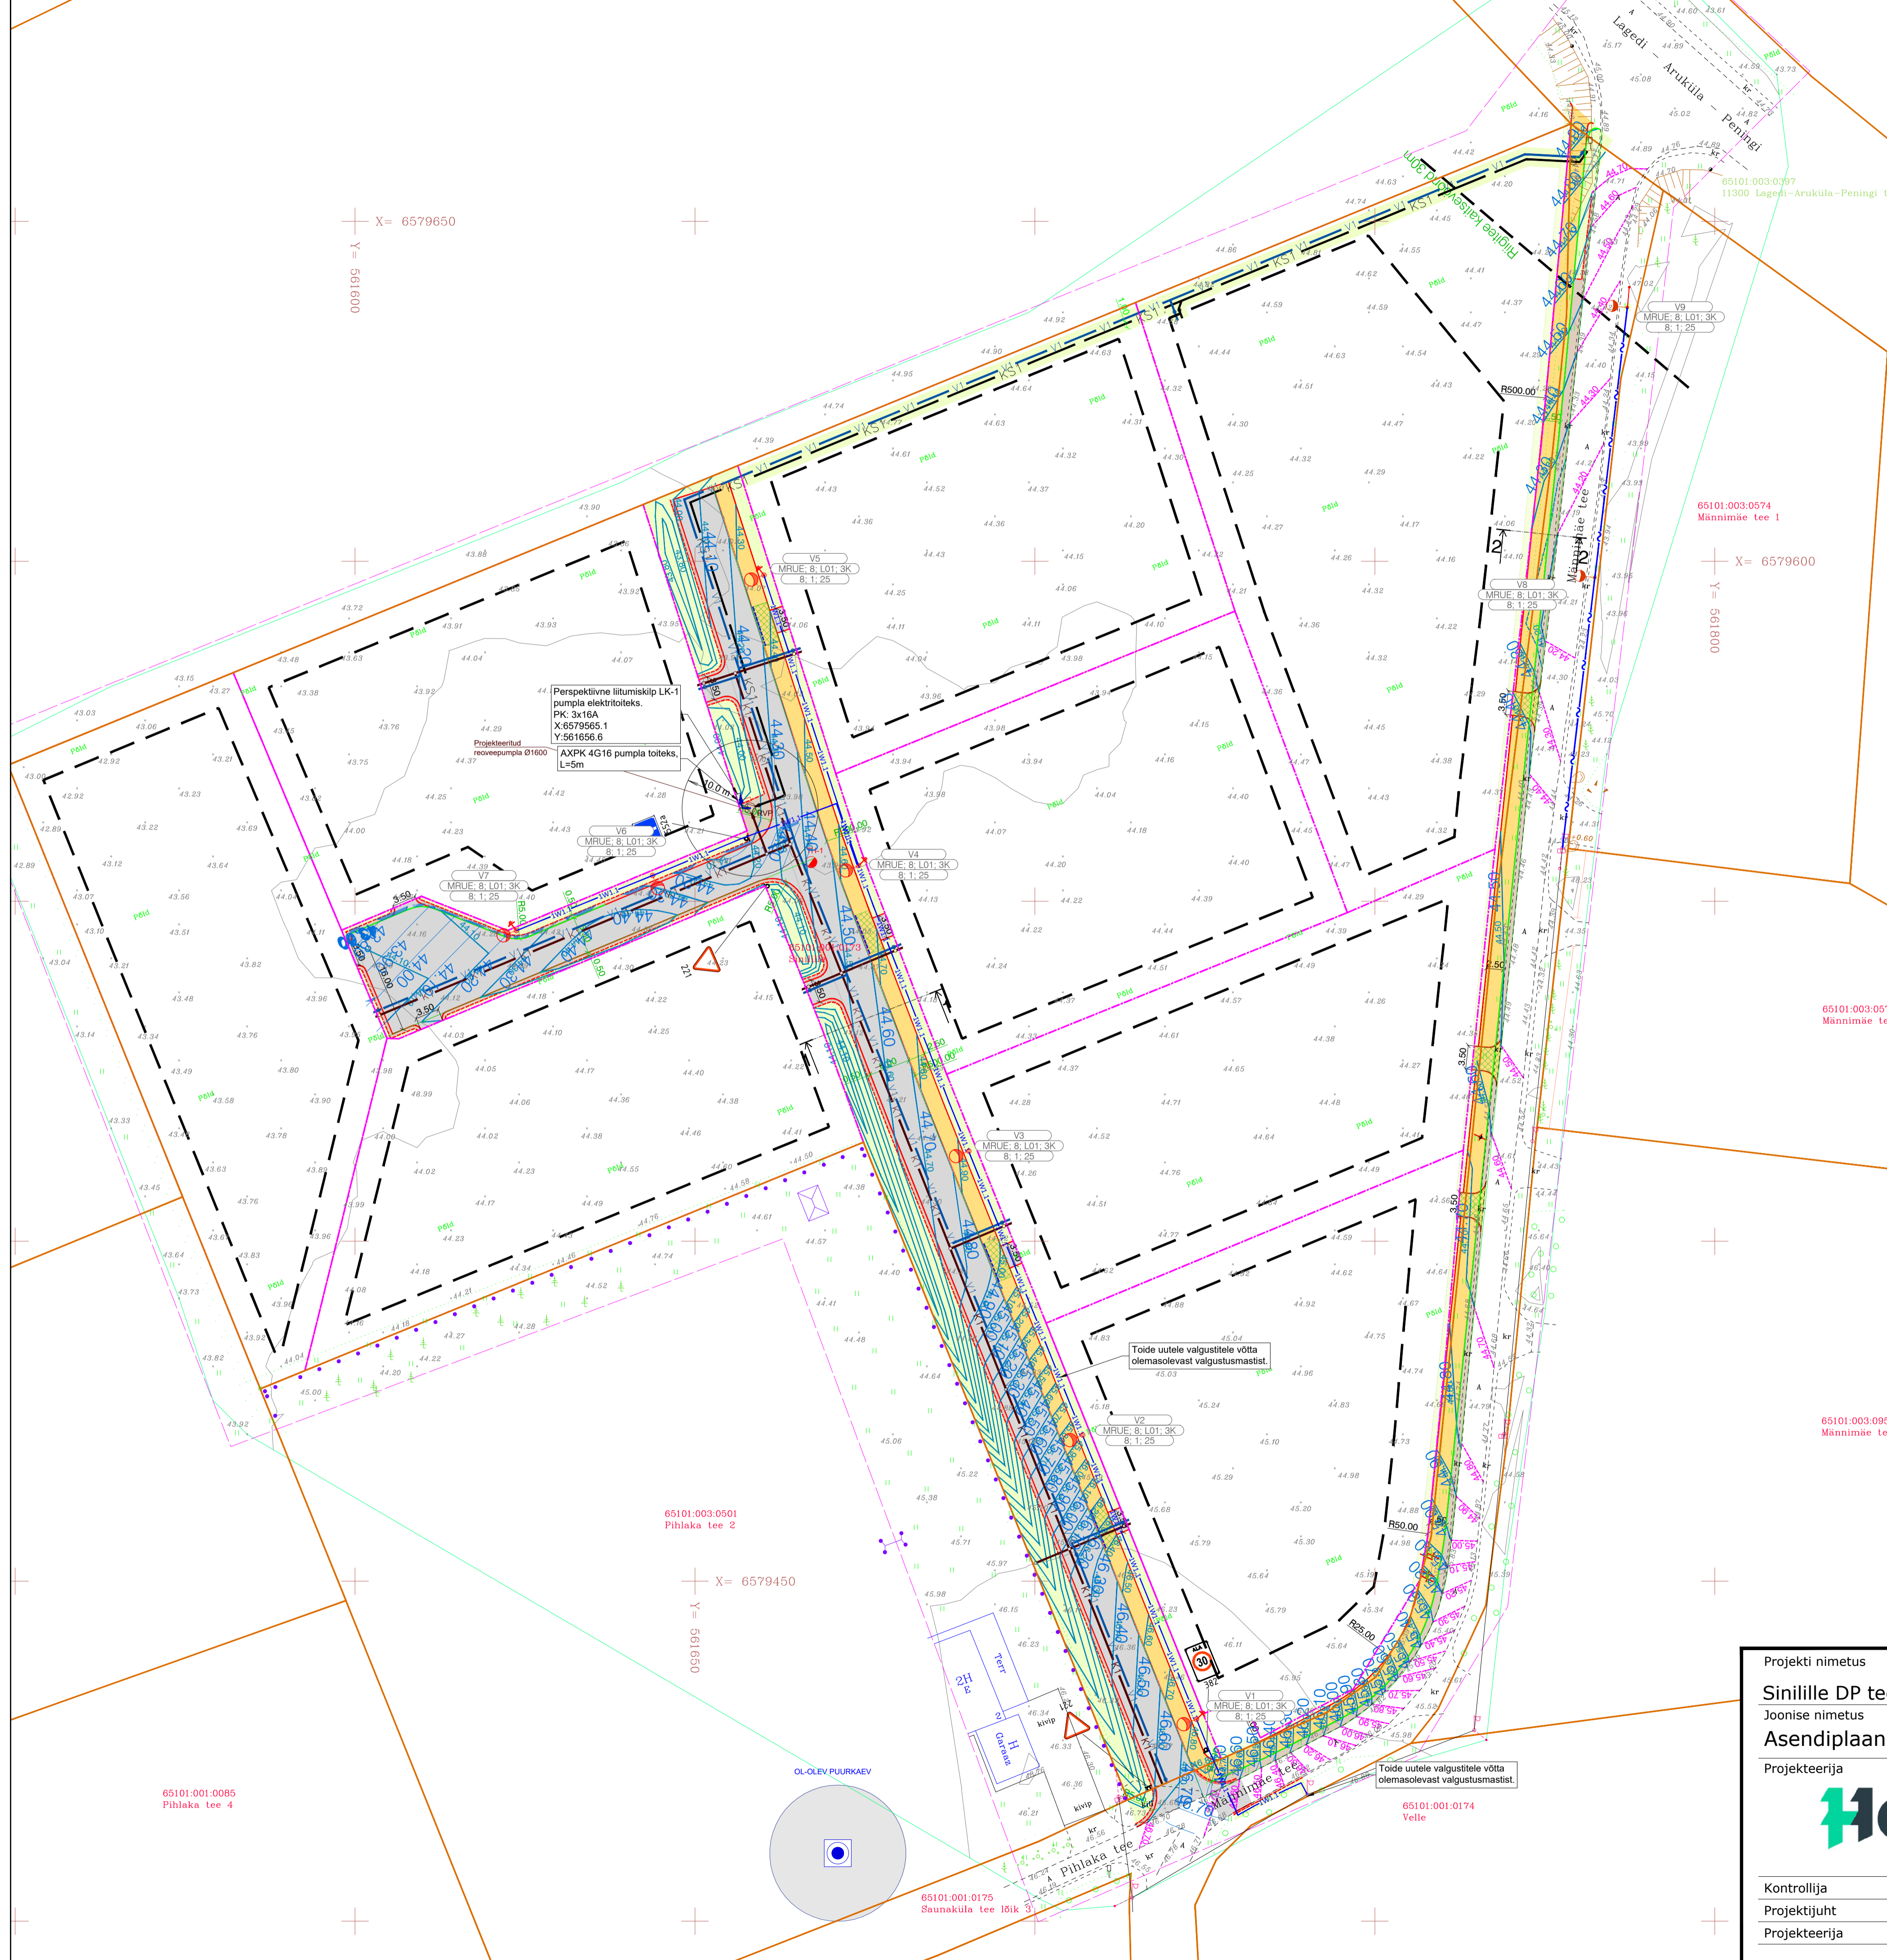

Projekti nimetus		Sinilille DP teed ja tehnovõrgud		Tellija	
Joonise nimetus		Asendiplaan		TPK Projekt OÜ Narva mnt 32-5 Tallinn 10120 Eesti tel +372 5228311 lauri@tpkprojekt.ee reg: 16418999 MTR EEP004706 EPE001531, 11.01.2022	
Projekteerija		 Hepta Group Energy OÜ Teaduspargi 6/1 12618 TALLINN EESTI Tel. +372 5179698 info@hepta.ee		Möötkava	
Kontrollija	S. Kulp	Staadium	PP	1:500	Projekti nr
Projekti juht	S. Kulp	Kuupäev	28.01.2026		25256
Projekteerija	S. Kulp				Joonise nr
					E201