


ASENDIPLAAN
M 1 : 50 000




Kaardileht nr 6331 Keila

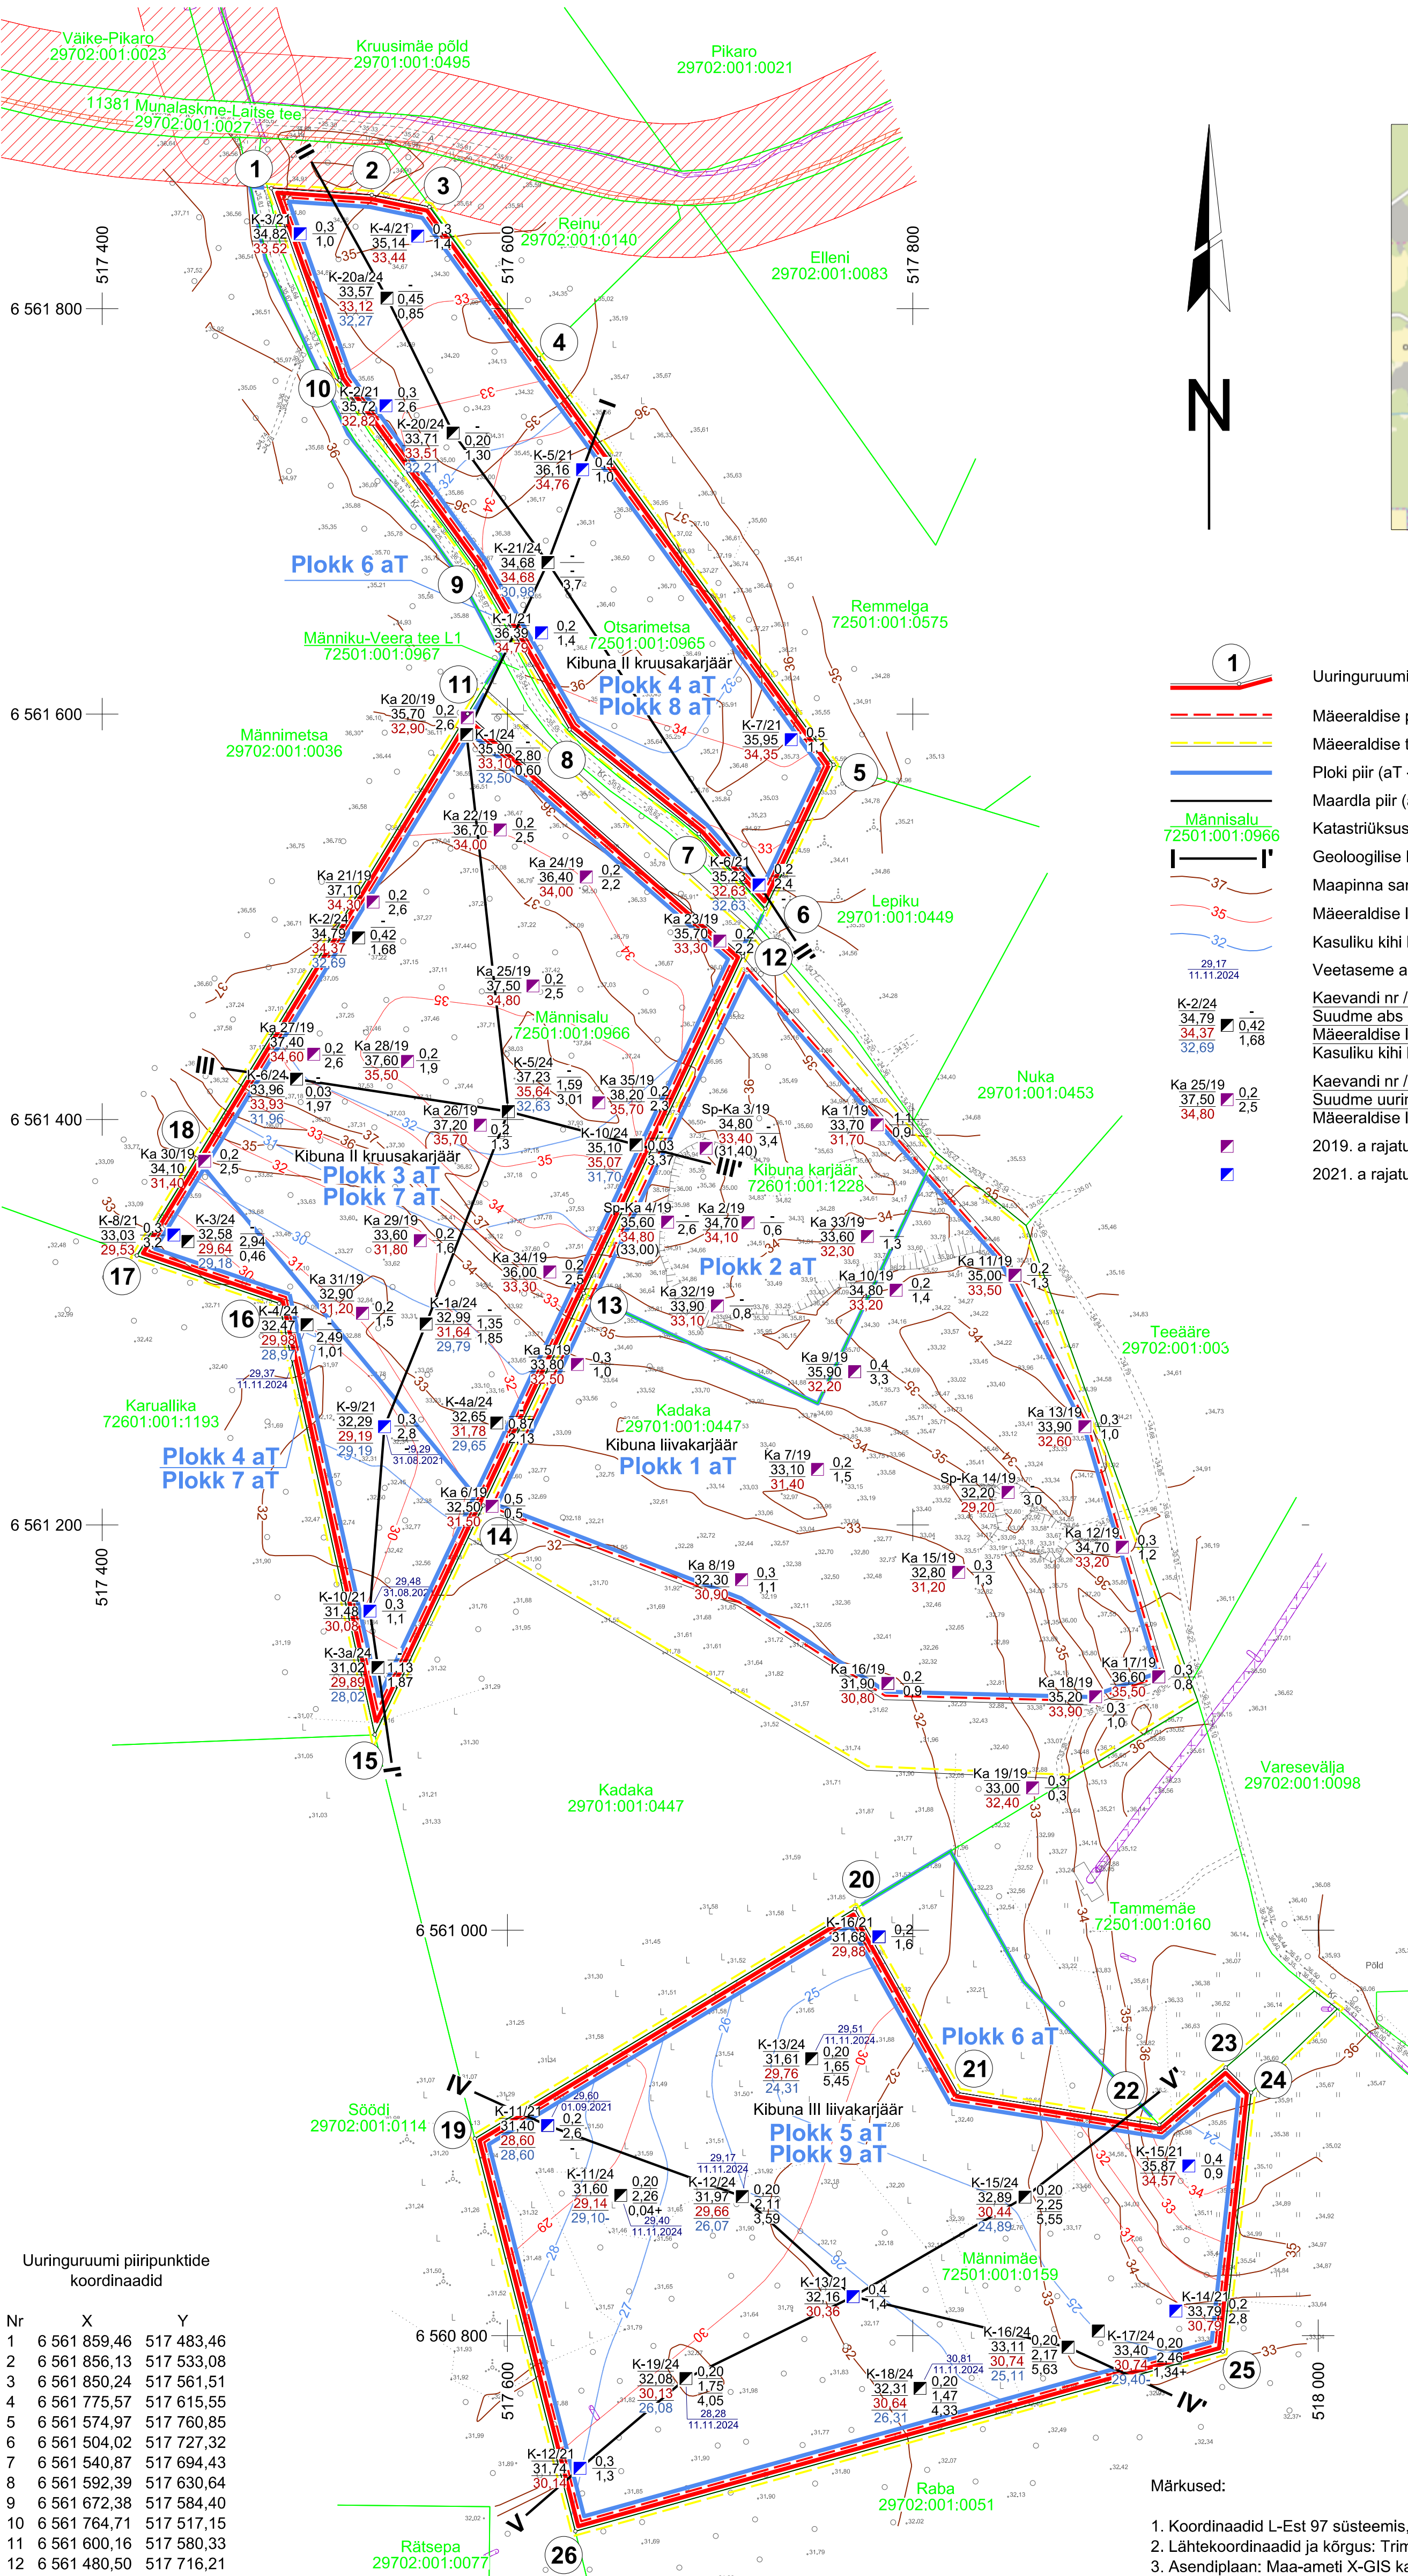

Uuringuruumi piiripunktide koordinaadid

Nr	X	Y
1	6 561 859,46	517 483,46
2	6 561 856,13	517 533,08
3	6 561 850,24	517 561,51
4	6 561 775,57	517 615,55
5	6 561 574,97	517 760,85
6	6 561 504,02	517 727,32
7	6 561 540,87	517 694,43
8	6 561 592,39	517 630,64
9	6 561 672,38	517 584,40
10	6 561 764,71	517 517,15
11	6 561 600,16	517 580,33
12	6 561 480,50	517 716,21
13	6 561 314,33	517 637,60
14	6 561 209,57	517 588,11
15	6 561 096,50	517 534,51
16	6 561 309,26	517 487,37
17	6 561 332,91	517 417,12
18	6 561 380,86	517 446,44
19	6 560 897,26	517 583,92
20	6 561 010,54	517 771,43
21	6 560 919,93	517 822,22
22	6 560 904,08	517 921,61
23	6 560 932,33	517 954,39
24	6 560 919,94	517 966,89
25	6 560 792,25	517 952,96
26	6 560 703,52	517 633,49

Pindala 16,72 ha

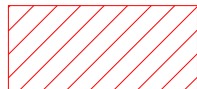

Tee kaitsevöönd



Elektripaigaldise kaitsevöönd




Veehaarde sanitaarkaitseala



Sidehitise kaitsevöönd

Uuringuruumi piir, piiripunkt ja piiripunkti number

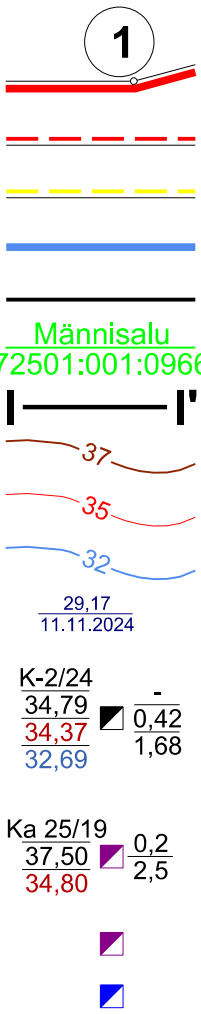

2019. a rajatud kaevand (EGF 9344, EGF 9345)
2021. a rajatud kaevand (EGF 9566)

Ploki 8 aT piiripunktide koordinaadid

Nr	X	Y
1	6 561 859,46	517 483,46
2	6 561 856,13	517 533,08
3	6 561 850,24	517 561,51
4	6 561 775,57	517 615,55
5	6 561 574,97	517 760,85
6	6 561 504,02	517 727,32
7	6 561 540,87	517 694,43
8	6 561 592,39	517 630,64
9	6 561 672,38	517 584,40
10	6 561 764,71	517 517,15

Pindala 3,25 ha

Ploki 7 aT piiripunktide koordinaadid

Nr	X	Y
11	6 561 600,16	517 580,33
12	6 561 480,50	517 716,21
13	6 561 314,33	517 637,60
14	6 561 209,57	517 588,11
15	6 561 096,50	517 534,51
16	6 561 309,26	517 487,37
17	6 561 332,91	517 417,12
18	6 561 380,86	517 446,44

Pindala 6,50 ha

Ploki 9 aT piiripunktide koordinaadid

Nr	X	Y
19	6 560 897,26	517 583,92
20	6 561 010,54	517 771,43
21	6 560 919,93	517 822,22
22	6 560 904,08	517 921,61
23	6 560 932,33	517 954,39
24	6 560 919,94	517 966,89
25	6 560 792,25	517 952,96
26	6 560 703,52	517 633,49

Pindala 6,97 ha

Märkused:

- Koordinaadid L-Est 97 süsteemis, kõrgused EH2000 süsteemis.
- Lähtekoordinaadid ja kõrgus: Trimble VRS Now baasjaamade võrk.
- Asendiplaan: Maa-ameti X-GIS kaardirakendus.
- Plaan koostamisel on kasutatud:
 - Maa-ameti väljastatud katastriüksuste piirandmeid (seisuga 26.11.2024);
 - Maa-ameti väljastatud kitsenduste andmeid (seisuga 28.10.2024);
 - Keskonnagaagentuuri EELISE andmeid (seisuga 28.10.2024);
 - Maavarade registri maardlate, plokkide ja mäeeraldisde piirandmeid (seisuga 28.10.2024);
 - Kibuna uuringuruumi kruusa varu geoloogiline uuring (varu seisuga 01.02.2020), (Maavarauuring OÜ, 2020, EGF 9344);
 - Kibuna II uuringuruumi kruusa varu geoloogiline uuring (varu seisuga 01.02.2020), (Maavarauuring OÜ, 2020, EGF 9345);
 - Kibuna kruusamaardla Kibuna III uuringuruumi geoloogilise uuringu aruanne (varu seisuga 01.01.2022), (OÜ Inseneribüroo STEIGER, 2022, EGF 9566).
- Kasutatud tarkvara: Bentley PowerCivil for Ballics V8i (litsents: 70000661800020).

Objekti nimetus ja aadress	Joonise sisu	Graafiline lisa 1/2
Kibuna IV uuringuruum Kibuna kruusamaardla Saue vald, Harju maakond	Topograafiline ja varu arvutuse plaan	Mõõtkava 1 : 2000
Koostas Männiku tee 104, 11216 Tallinn +372 668 1011, info@steiger.ee	Kaja Paat /Alkirjastatud digitaalselt/	Kuupäev 28.11.2024
Kinnitas	Helis Pormeister /Alkirjastatud digitaalselt/	Tõõ nr 24/5012