
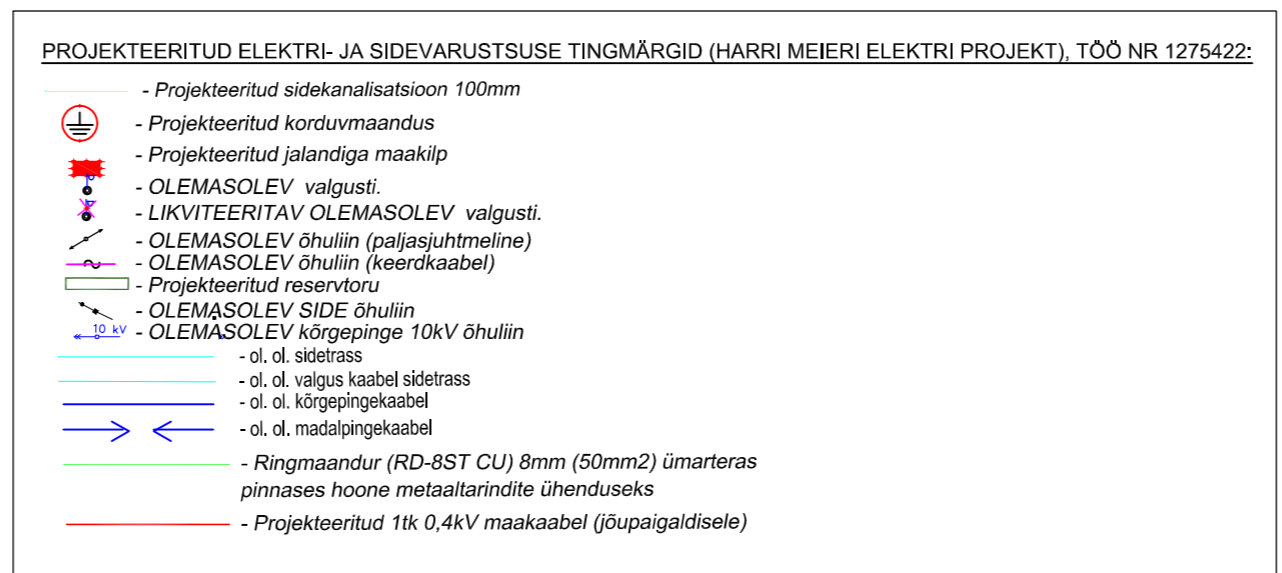
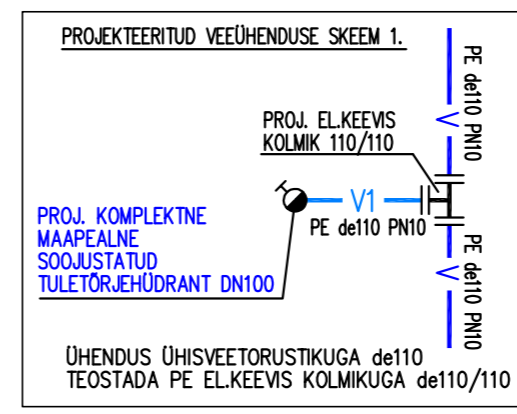
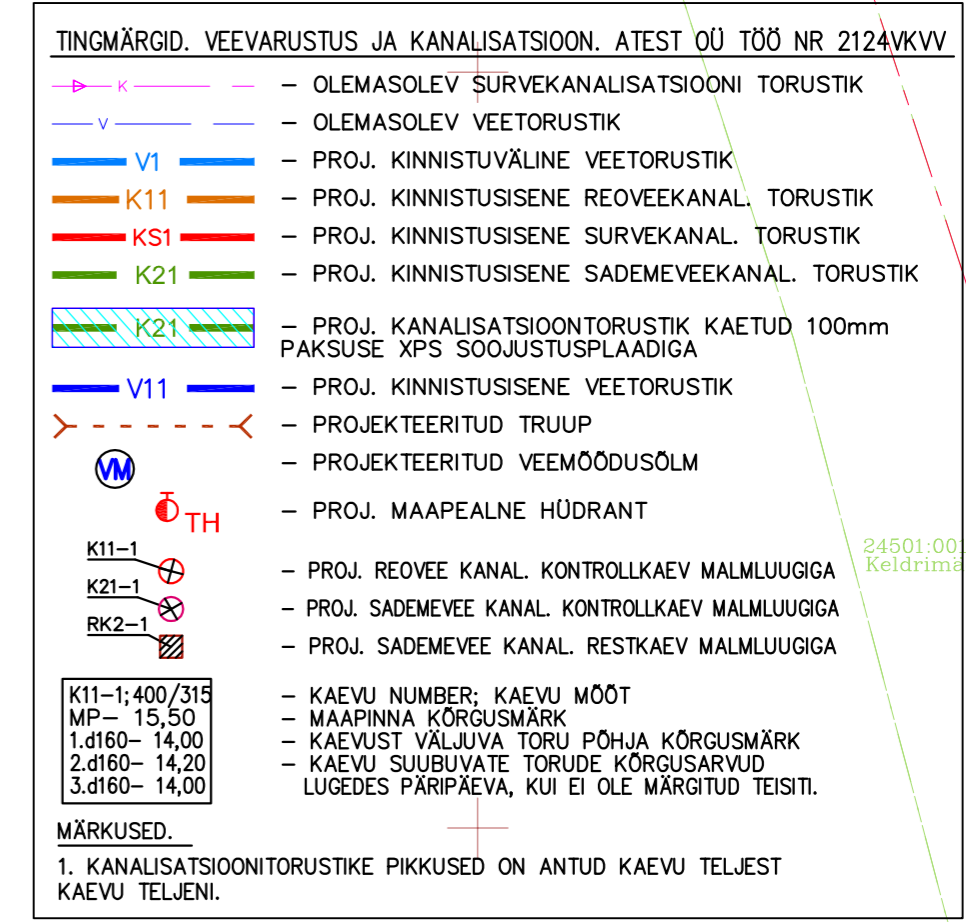
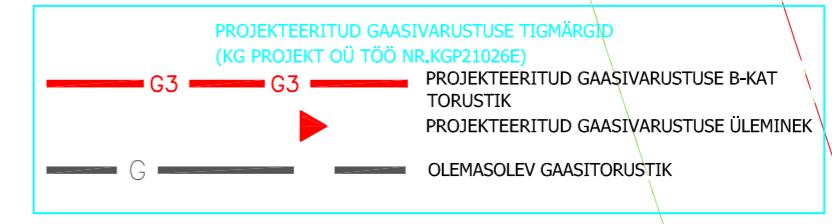
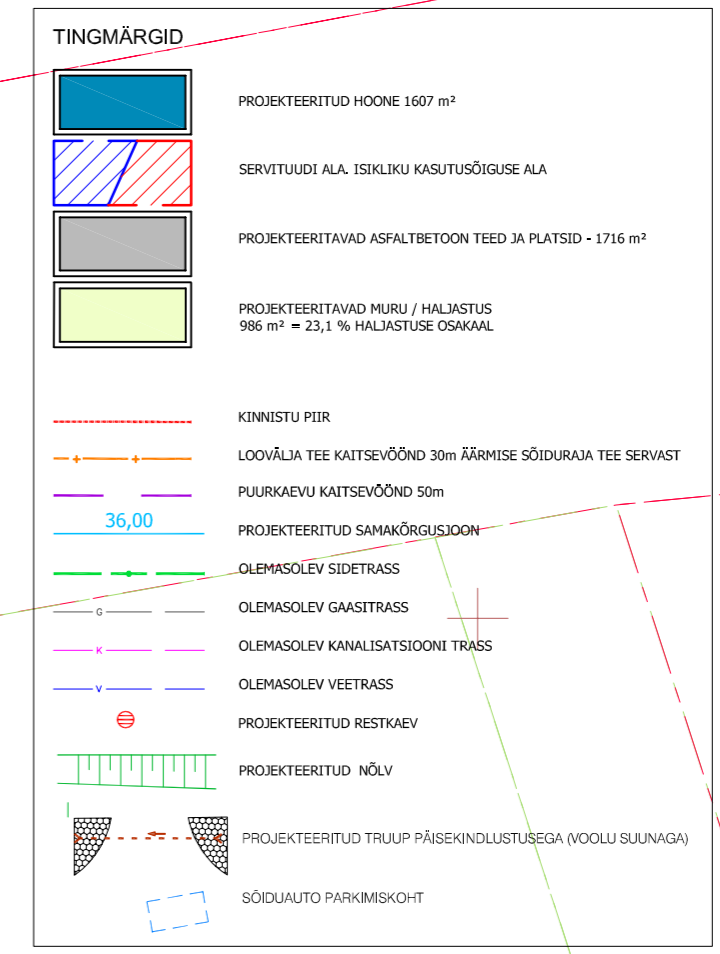


24504:003:0873
11601 Loo-Loovalja tee L5

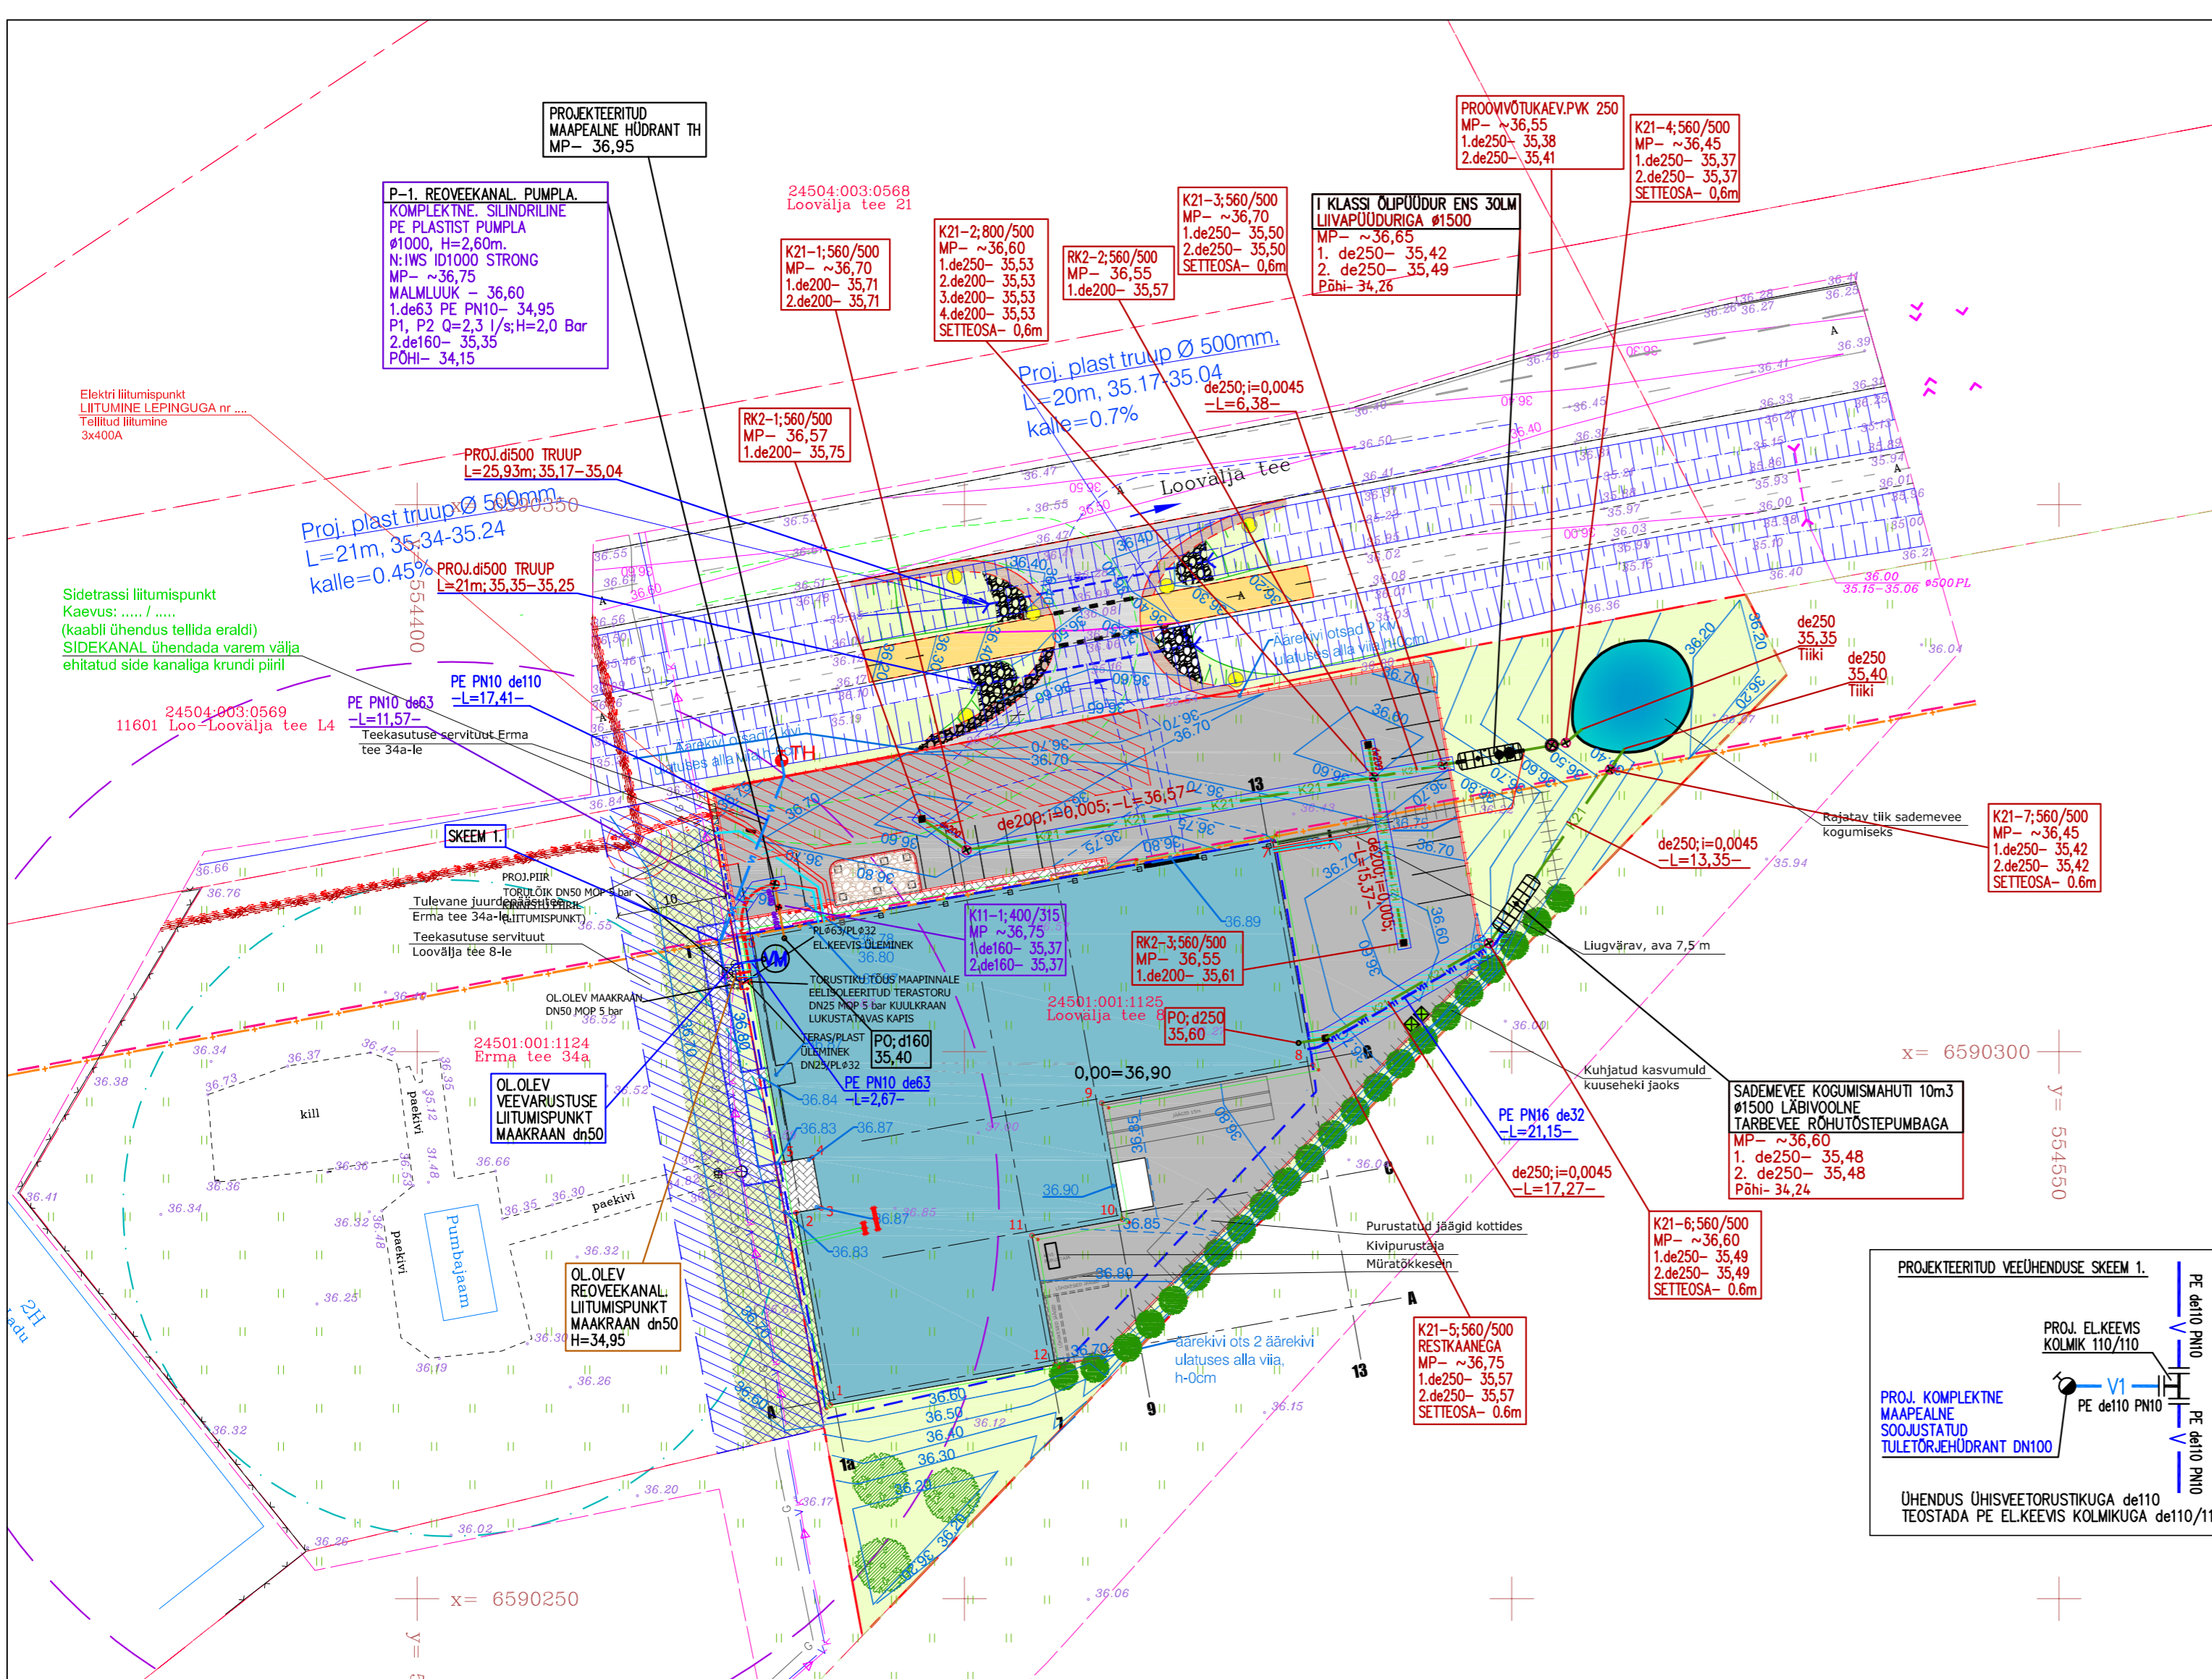

TELLIJA MARMİ FUTERNO OÜ		TÖO NIMETUS: TÖÖSTUSHOONE EHITUSPROJEKT	
PROJEKTEERIS R. TRISBERG		ADDRESS: LOOVÄLJA TEE 8, LIIVAMÄE KÜLA, JÕELÄHTME VALD	
VAST.SPETS. R. TRISBERG		JONIS: VEEVARUSTUSE JA KANALISATSIOONI ASENDIPLAAN	
ATEST OÜ Reg. kood 11227923 MTR EEP000975		STADIUM PÕHIPROJEKT	MOÕTKAVA 1:500
tel. 53433969 Tatari tn 56, TALLINN atest@atest.ee		TOO NR. 2133VKV	MOOITAJA 11.11.2023
		KUUPÄEV 11.11.2023	LEHE FORMAAT A-2

- Koordinaadid riiklikus L-Est'97, kõrgused EH2000 süsteemis.
- Katastrüksuste piirid saadud Maa-ametist seisuga 13.08.2021
- Asendiplaani aluseks on võetud GEODEESIA 24 OÜ poolt moodustatud Loovalja tee 8 topo-geodeetiline uuring. Töö nr. 5320-21, 13.08.2021, Riho Sulg.

AKO IN

Objekt: Tööstushoone uusehitus
Aadress: Loovalja tee 8, Liivamäe k, Jõelähtme vald, Harjumaa
Tellijä: Marmi Futerno OÜ

Projekteerija: Arhitekt
Maite Lauri
Jelena Belajeva

Joonis: TEHNORÕRDUDE KOONDPLAAN

Töö nr/staadium: 07-21 / ARH EP
Kuupäev: 22.04.2022
Mõõtkava: M 1:500 / A2
Joonise nr: AS-4-04

Ako In OÜ, Reg: 12065016, Männikabi 11-1, Ülenurme, Tartumaa, 61714.
www.ako.in.ee / alesja@ako.in.ee / mob: 53 308 116 EEP004453

24501:001:1121
Erma tee 30

24501:001:0258
Erma tee 28

24501:001:0575
Keldrimäe tee