


Foil: \\EE-SRV-FILE\Shares\Signaal\Joonised projektid\Ajutine liikluskorraldus\DWG skeemid\2024\13154_TP_TL-1_Väinjärve_Veepidu_jooksuvõistlus.dwg

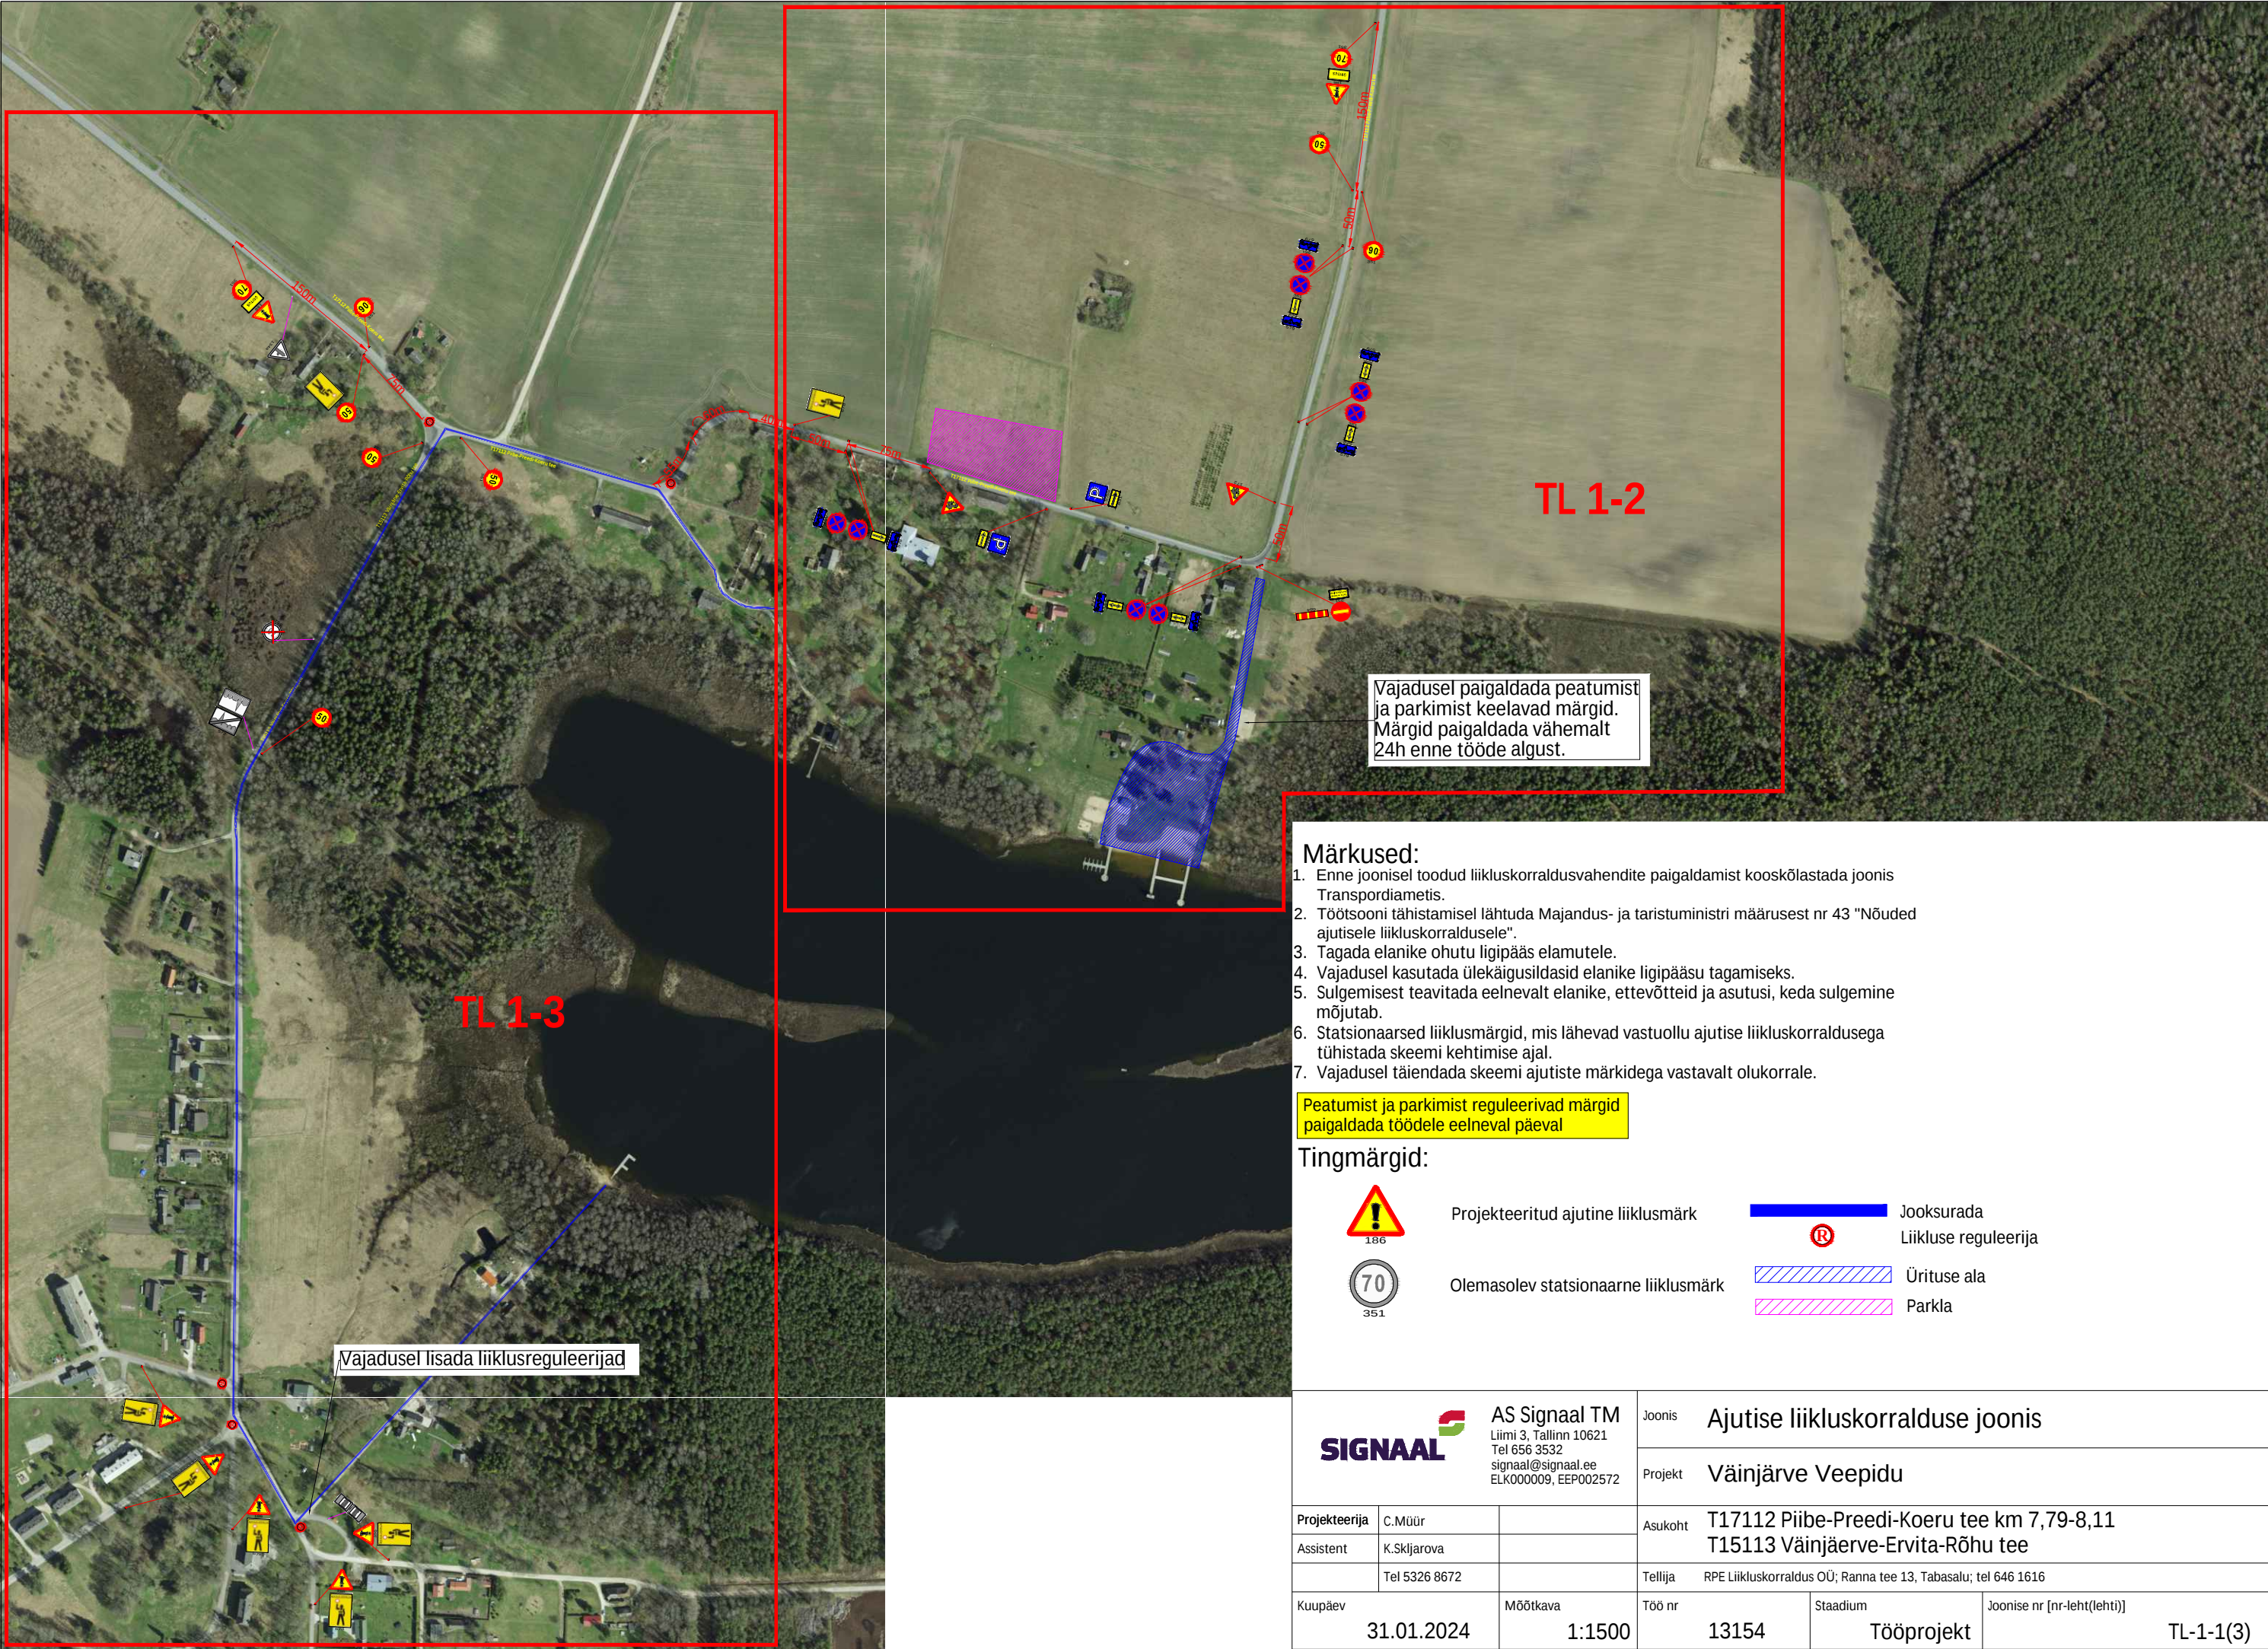

Märkused:

- Enne joonisel toodud liikluskorraldusvahendite paigaldamist kooskõlastada joonis Transpordiametis.
- Töötsooni tähistamisel lähtuda Majandus- ja taristuministri määrusest nr 43 "Nõuded ajutisele liikluskorraldusele".
- Tagada elanike ohutu ligipääs elamutele.
- Vajadusel kasutada ülekäigusi elanike ligipääsu tagamiseks.
- Sulgemisest teavitada eelnevalt elanike, ettevõtete ja asutusi, keda sulgemine mõjutab.
- Statsionaarsed liiklusemärgid, mis lähevad vastuollu ajutise liikluskorraldusega tühistada skeemi kehtimise ajal.
- Vajadusel täiendada skeemi ajutiste märkidega vastavalt olukorrale.

Peatumist ja parkimist reguleerivad märgid paigaldada töödele eelneval päeval

Tingmärgid:



Projekteeritud ajutine liiklusemärk




Olemasolev statsionaarne liiklusemärk



Jooksurada
Liikluse reguleerija



Ürituse ala

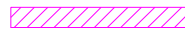

Parkla



AS Signaal TM
Liimi 3, Tallinn 10621
Tel 656 3532
signaal@signaal.ee
ELK000009, EEP002572

Joonis Ajutise liikluskorralduse joonis

Projekt Väinjärve Veepidu

Projekteerija C.Müür

Assistent K.Skljarova

Tel 5326 8672

Mõõtka

1:1500

Töö nr

13154

Stadium

Tööprojekt

Joonise nr [nr-leht(lehti)]

TL-1-1(3)