


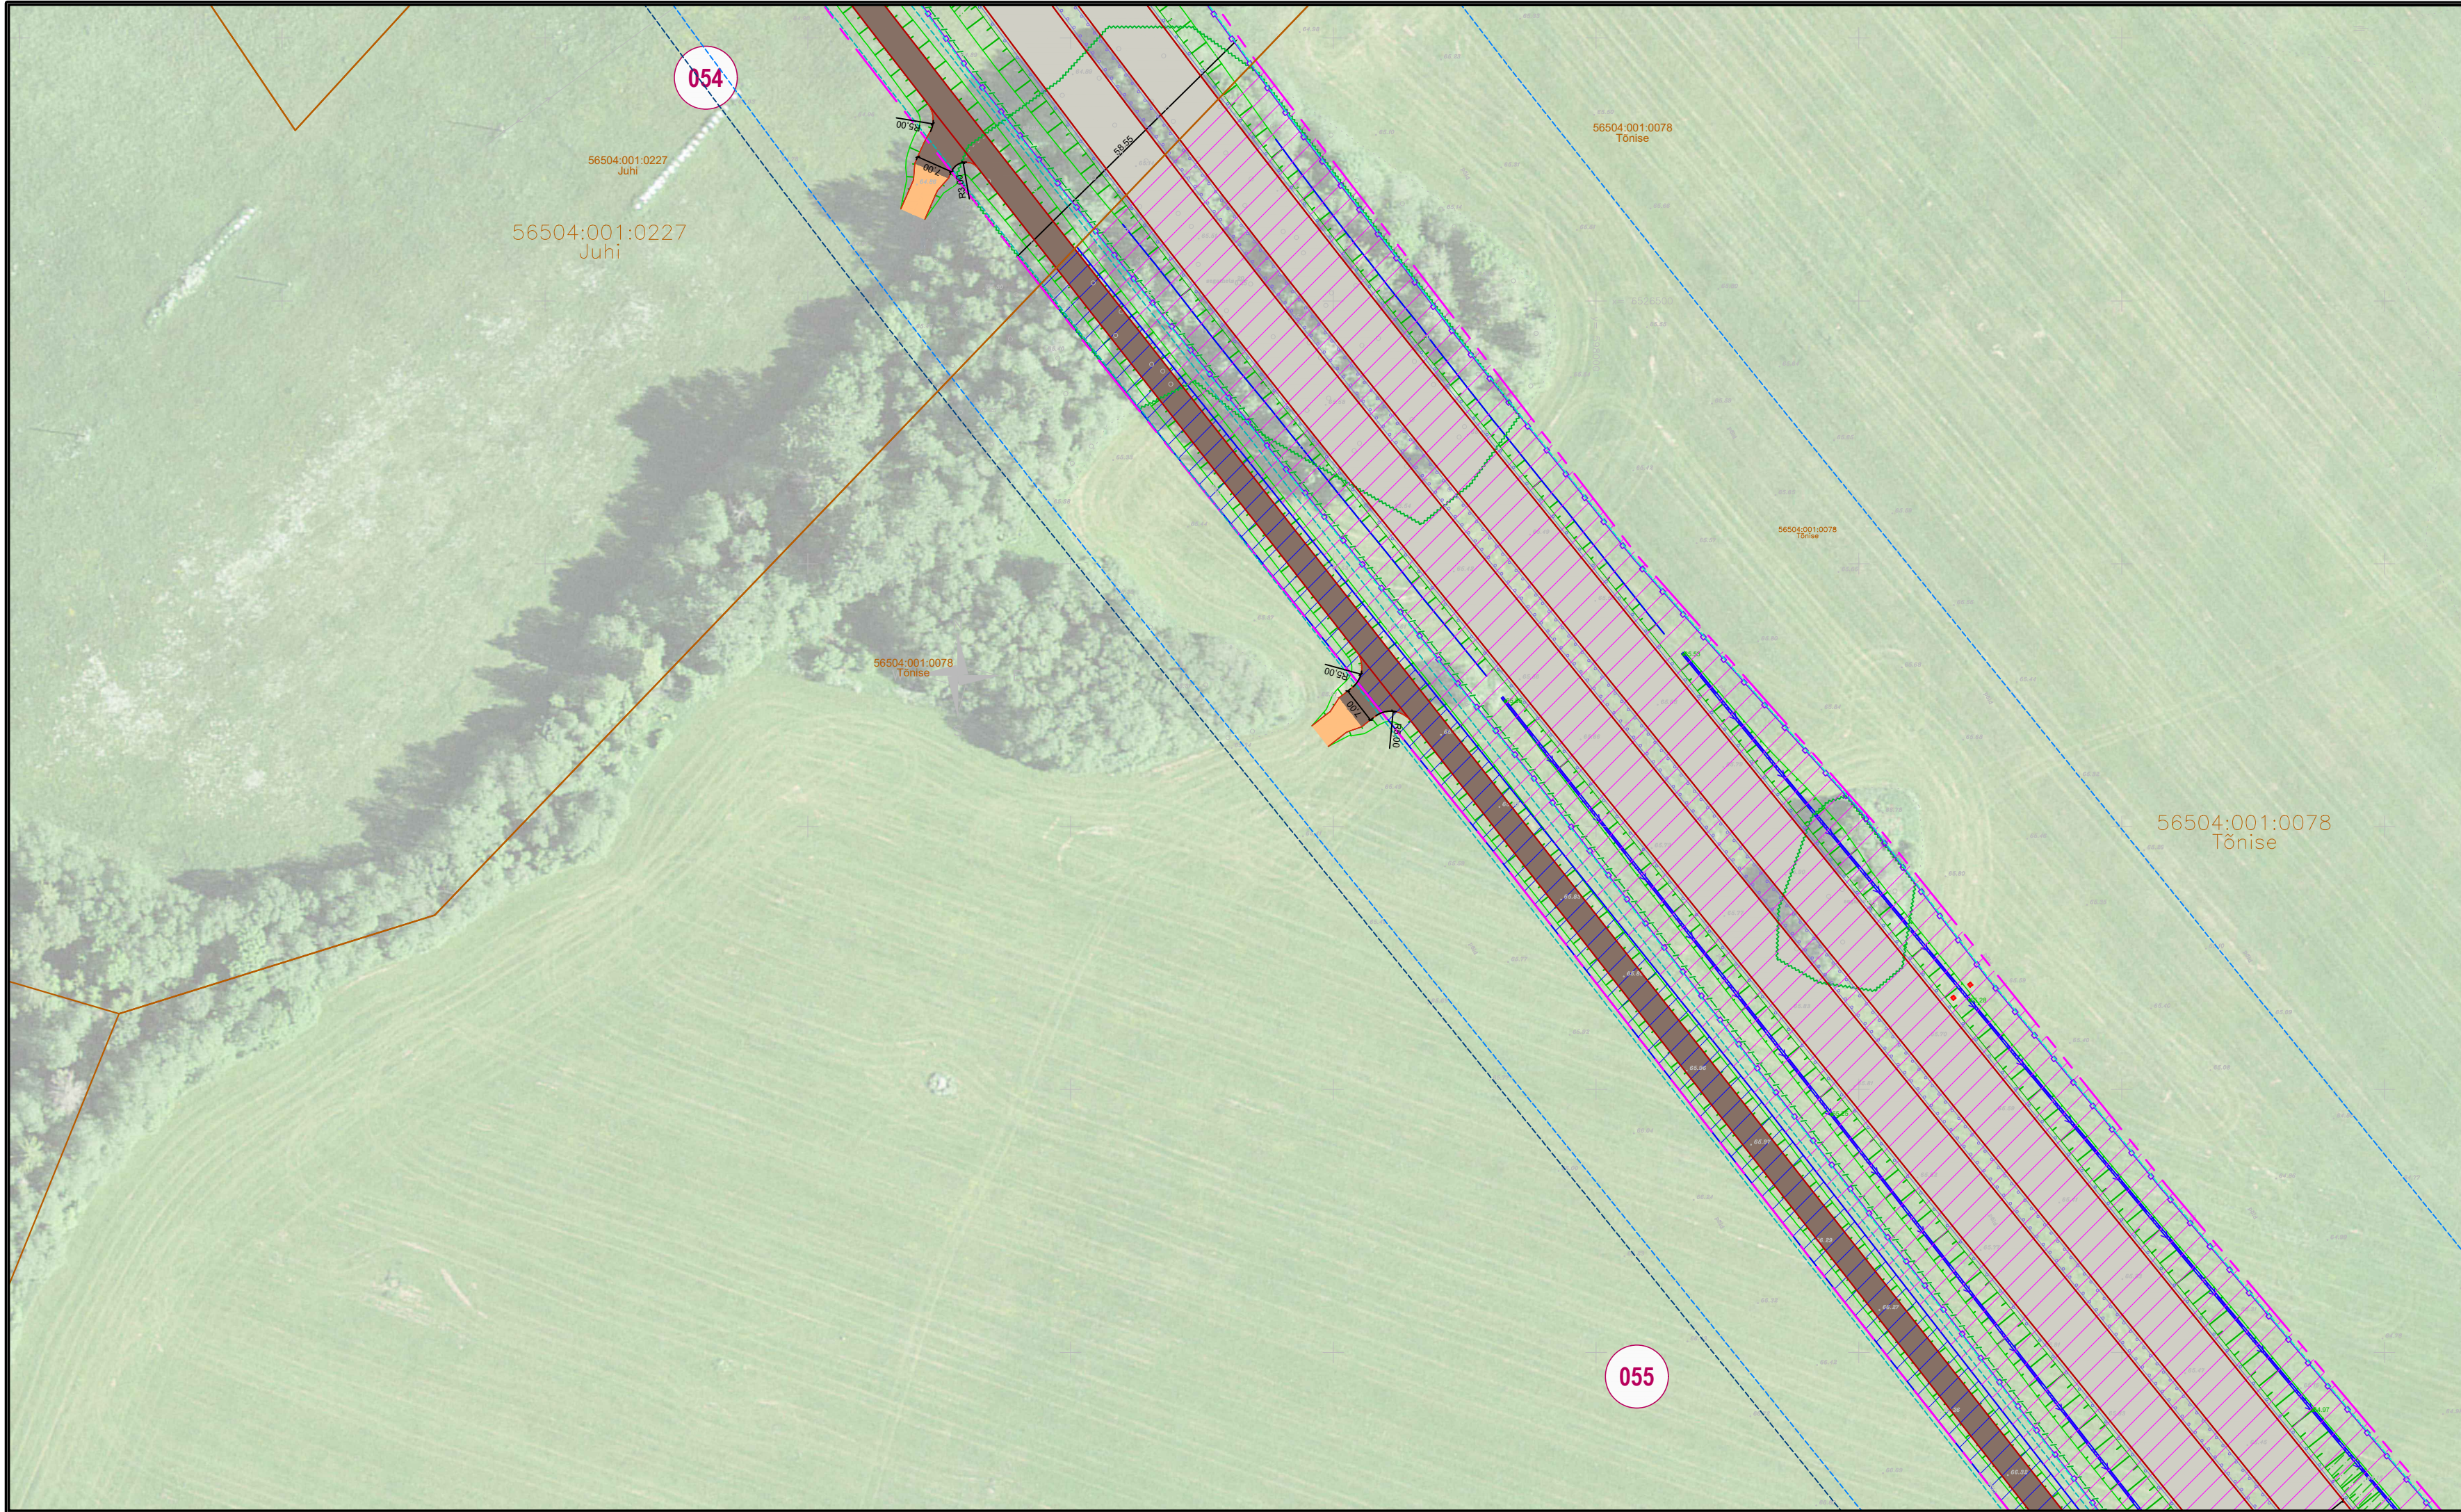

KRUNDIJAOTUSKAVA	
KINNISTU ANDMED	
Positsiooni number:	55
Kinnisturegistriosa number:	1811136
Katastriüksuse tunnus:	56504:001:0078
Katastriüksuse nimi/aadress:	Tõnise
Kinnistu pindala:	35.7 ha
Võõrandatav ala (TRAM):	41964 m²
Võõrandatav ala (KOV):	8359(A) + 740(B) = 9099 m²
Raadamine:	9854 m²
Omandivorm:	Eraomand
Kinnistul kavandatud tegevuste kirjeldus:	4-rajalise põhimaantee, kogujatee, Nurmsi karjatunneli, kahepaiksete läbipääsu truupide, kraavi, ulukitara, konnapiirde, tagasihüppekoha, truupide, sidekanalisatsiooni ja elektriliini rajamine. Aia likvideerimine. Elektriliini demonteerimine. Raadamine. Ligipääs kinnistule kogujateele kavandatud mahasõidult.
TINGMÄRGID:	
	OLEMASOLEV KATASTRIÜKSUSE PIIR
	UUS TRANSPORDIMAA PIIR
	ULUKITARA
	RIIGITEE TEEKAITSE VÕOND 30M
	PÕHIMAANTEE TEEKAITSE VÕOND 50M
	PÕHIMAANTEE ASFALTKATE
	JALGTEE ASFALTKATE
	KRUUSAKATTEGA TEE
	ASFALTKATE
	PINNATUD KATE
	PROJEKTEERITUD NÕLV
	KRAAV
	VÕÕRANDATAV MAA-ALA (TRANSPORDIAMET)
	VÕÕRANDATAV MAA-ALA (KOV)
	VÄRAV
	TAGASIHÜPPEKOHT
	TRUUP
	RAADAMISPIIR
	KONNAPIIRE
	LIKVIDEERITAV OBJEKT (TRUUP, KRAAV, TEE, MAHASÕIT, RISTMIK)
	LOOMAREST
KJK-55-2	
M 1:1000	
RIIGITEE 2 (E263) TALLINN-TARTU-VÕRU-LUHAMAA KM 84,6-107,0 MÄO-IMAVERE LÕIGU 2+2 MAANTEE EHITUSPROJEKT Joonis: Krundijaotuskava plaan, Mäo-Koigi Tellija: Transpordiamet Projekteerija: Skepast&Puhkim OÜ Töö nr: MA17425-01 Koostas: Triin Kaal	