


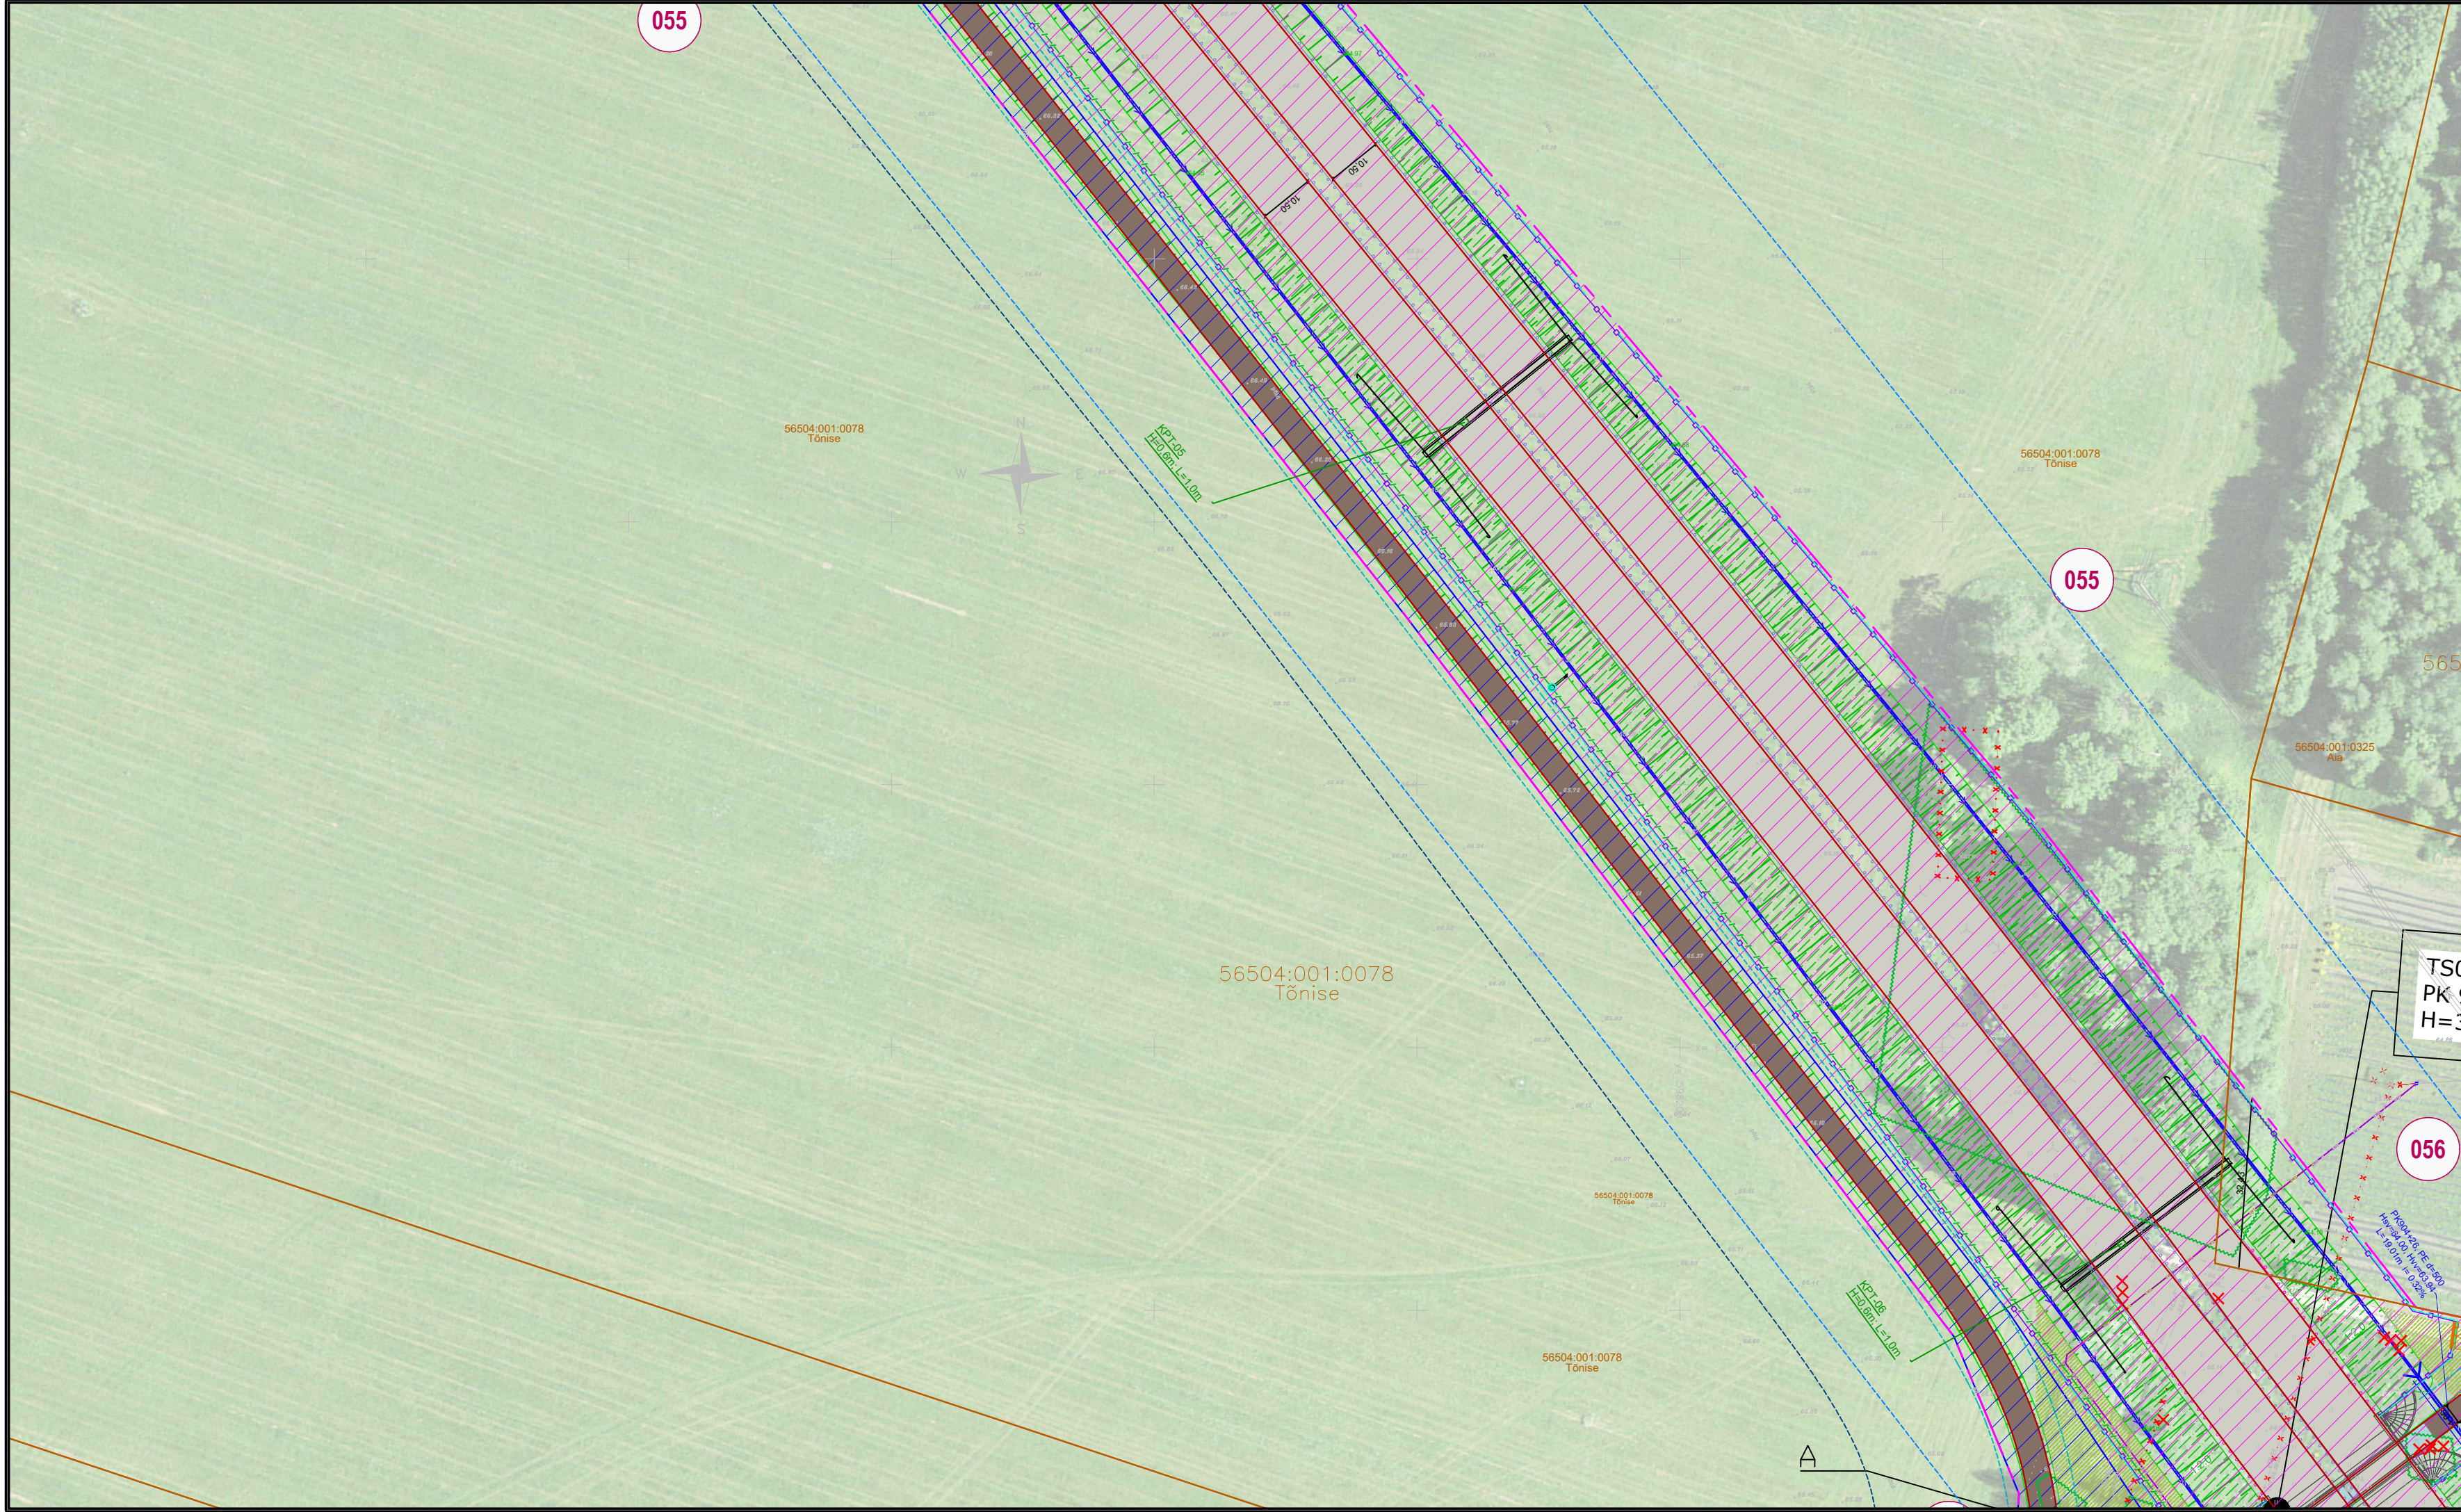

KRUNDIJAOTUSKAVA	
KINNISTU ANDMED	
Positsiooni number:	55
Kinnisturegistriosa number:	1811136
Katastriüksuse tunnus:	56504:001:0078
Katastriüksuse nimi/aadress:	Tõnise
Kinnistu pindala:	35.7 ha
Võõrandatav ala (TRAM):	41964 m²
Võõrandatav ala (KOV):	8359(A) + 740(B) = 9099 m²
Raadamine:	9854 m²
Omandivorm:	Eraomand
Kinnistul kavandatud tegevuste kirjeldus:	4-rajalise põhimaantee, kogujatee, Nurmsi karjatunneli, kahepaiksete läbipääsu truupide, kraavi, ulukitara, konnapiirde, tagasihüppekoha, truupide, sidekanalisatsiooni ja elektriliini rajamine. Aia likvideerimine. Elektriliini demonteerimine. Raadamine. Ligipääs kinnistule kogujatele kavandatud mahasõidult.

TINGMÄRGID:	
	OLEMASOLEV KATASTRIÜKSUSE PIIR
	UUS TRANSPORDIMAA PIIR
	ULUKITARA
	RIIGITEE TEEKAITSE VÖÖND 30M
	PÕHIMAANTEE TEEKAITSE VÖÖND 50M
	PÕHIMAANTEE ASFALTKATE
	JALGTEE ASFALTKATE
	KRUUSAKATTEGA TEE
	ASFALTKATE
	PINNATUD KATE
	PROJEKTEERITUD NÕLV
	KRAAV
	VÕÕRANDATAV MAA-ALA (TRANSPORDIAMET)
	VÕÕRANDATAV MAA-ALA (KOV)
	VÄRAV
	TAGASIHÜPPEKOHT
	TRUUP
	RAADAMISPIIR
	KONNAPIIRE
	LIKVIDEERITAV OBJEKT (TRUUP, KRAAV, TEE, MAHASÕIT, RISTMIK)
	LOOMAREST

RIIGITEE 2 (E263) TALLINN-TARTU-VÕRU-LUHAMAA KM 84,6-107,0
MÄO-IMAVERE LÕIGU 2+2 MAANTEE EHITUSPROJEKT
Joonis: Krundijaotuskava plaan, Mäo-Koigi
Tellija: Transpordiamet
Projekteerija: Skepast&Puhkim OÜ
Töö nr: MA17425-01
Koostas: Triin Kaal