


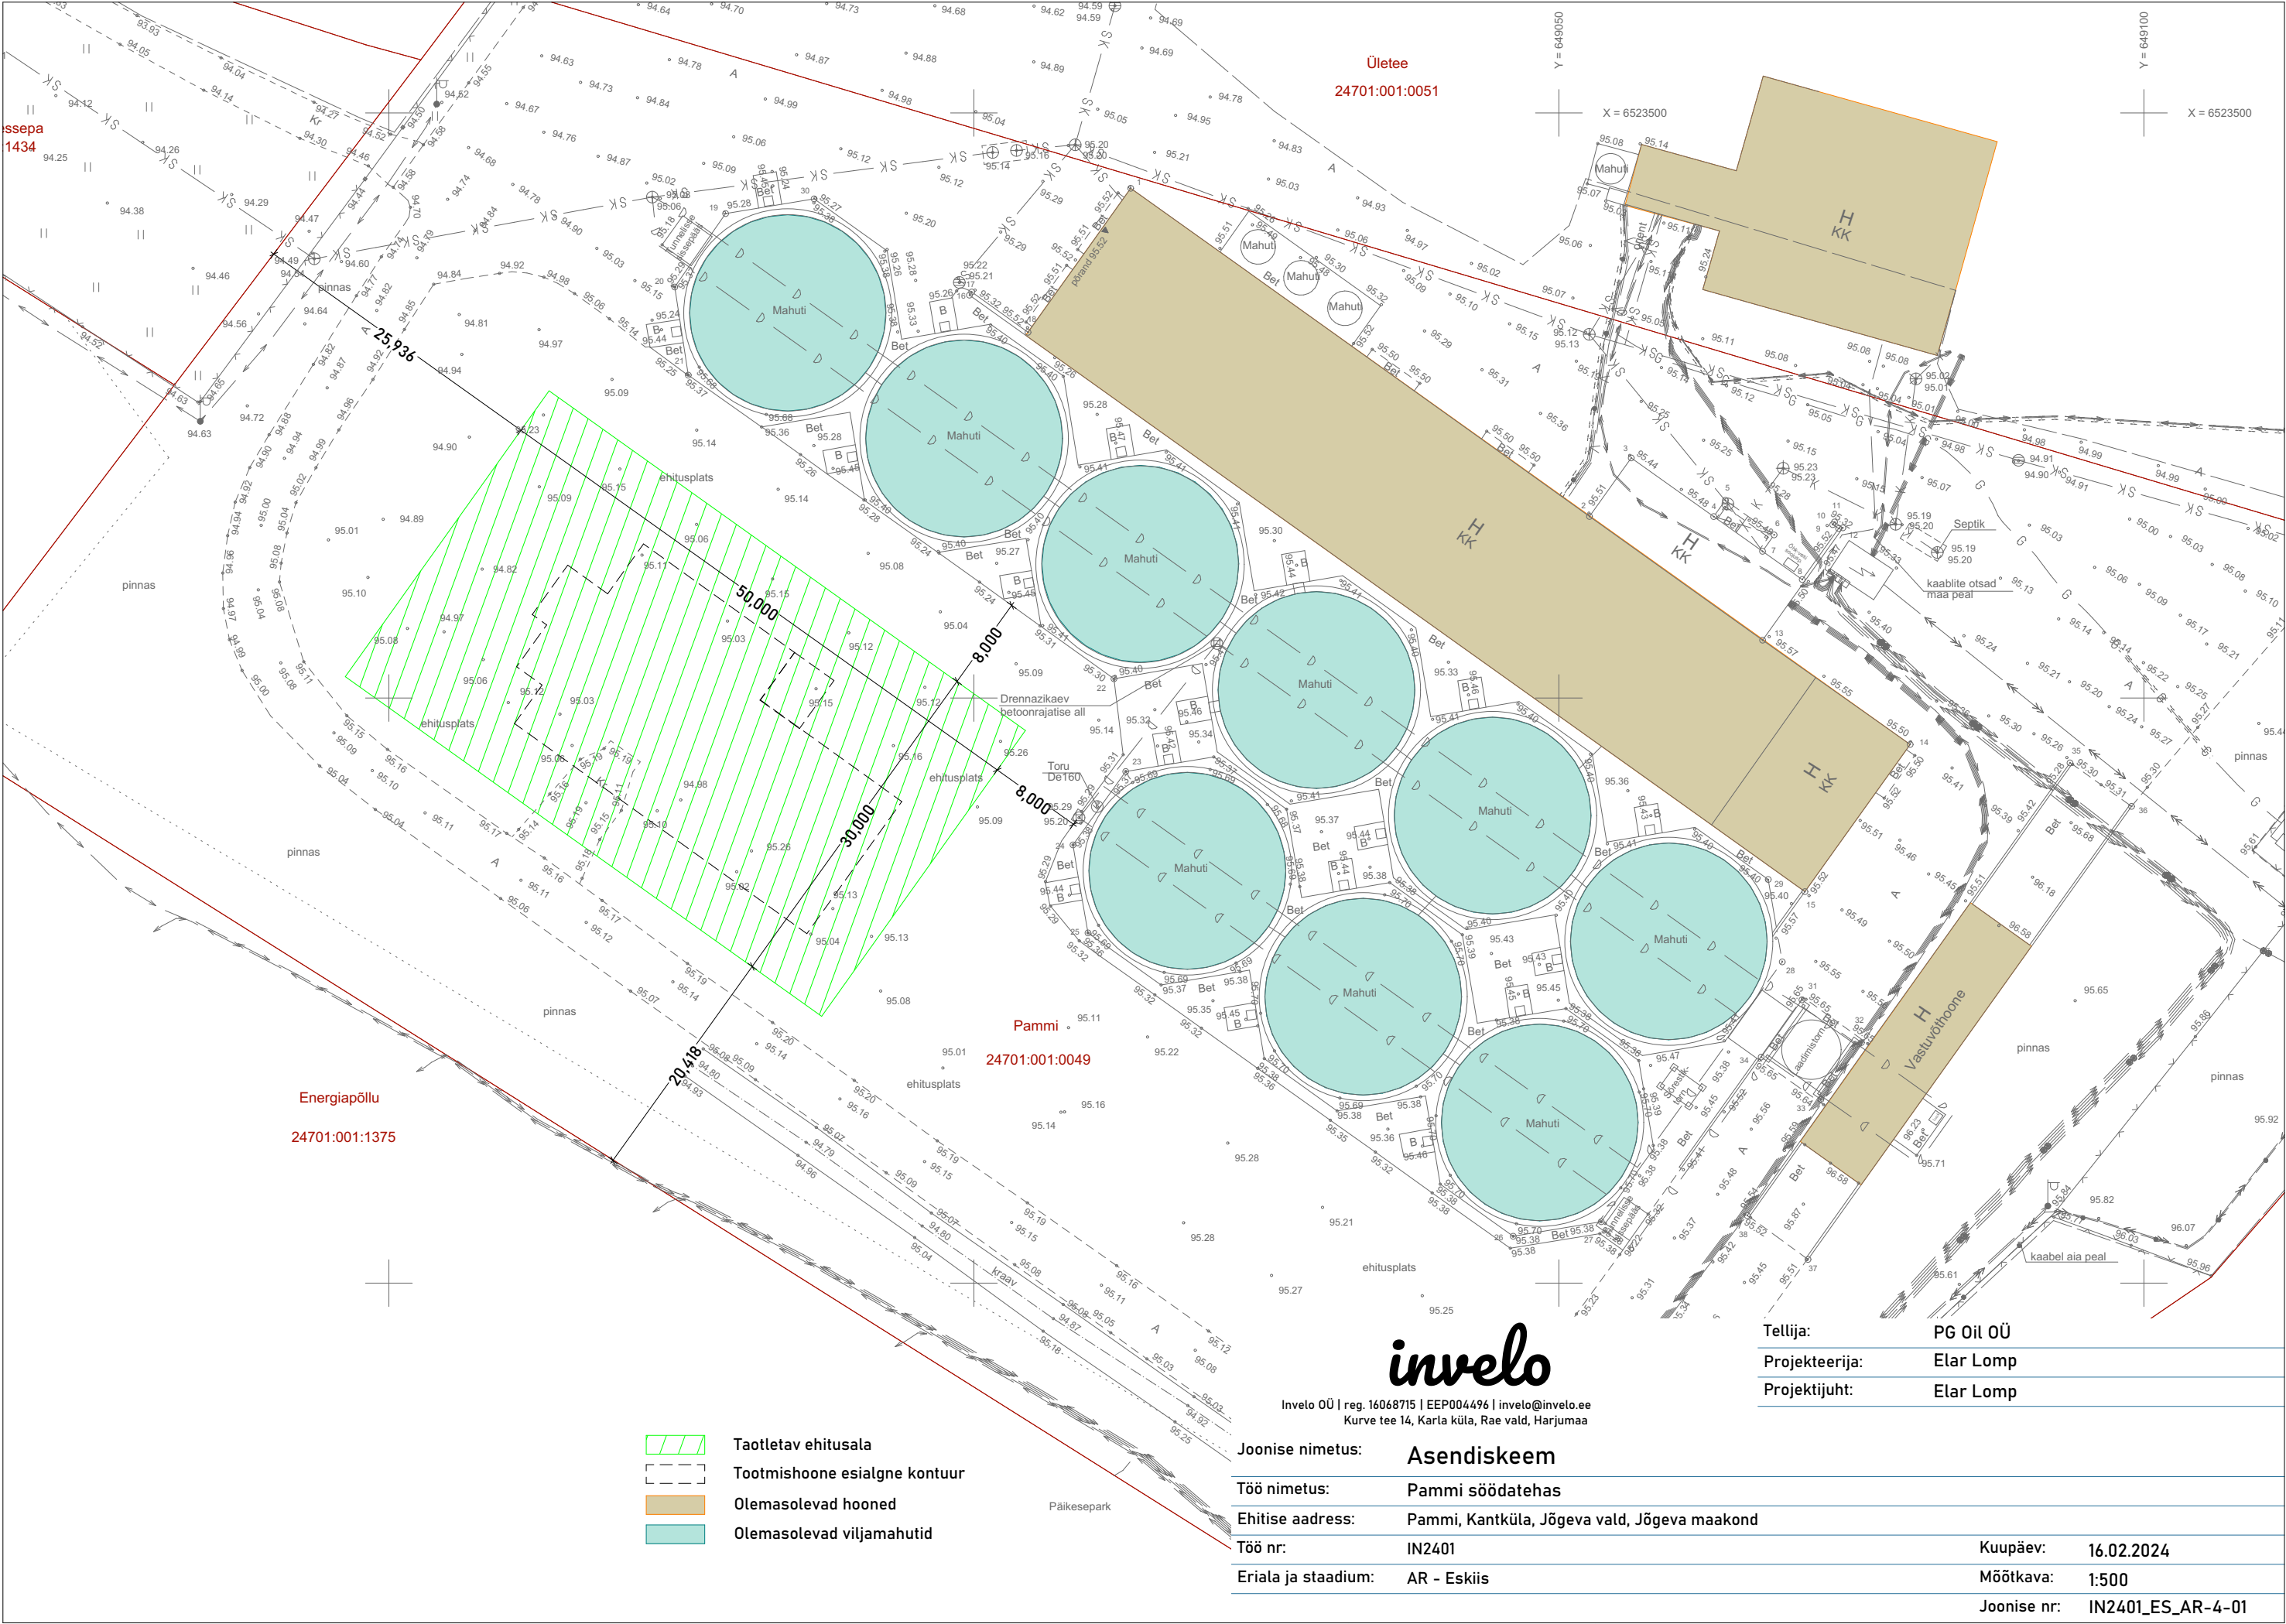

sssepa
1434

Ületse
24701:001:0051

Energiapõllu
24701:001:1375

Pammi
24701:001:0049

- Taotletav ehitusala
- Tootmishoone esialgne kontuur
- Olemasolevad hooned
- Olemasolevad viljamahutid

invelo

Invelo OÜ | reg. 16068715 | EEP004496 | invelo@invelo.ee
Kurve tee 14, Kartla küla, Rae vald, Harjumaa

Joonise nimetus:	Asendiskeem		
Töö nimetus:	Pammi söödatehas		
Ehitise aadress:	Pammi, Kantküla, Jõgeva vald, Jõgeva maakond		
Töö nr:	IN2401		
Eriala ja staadium:	AR - Eskiis		

Kuupäev:	16.02.2024
Mõõtkava:	1:500
Joonise nr:	IN2401_ES_AR-4-01

Tellija:	PG Oil OÜ
Projekteerija:	Elar Lomp
Projekti juht:	Elar Lomp