


SS9/11 Raanitsa

19.07 kell 05.50 -
19.07 kell 13.15

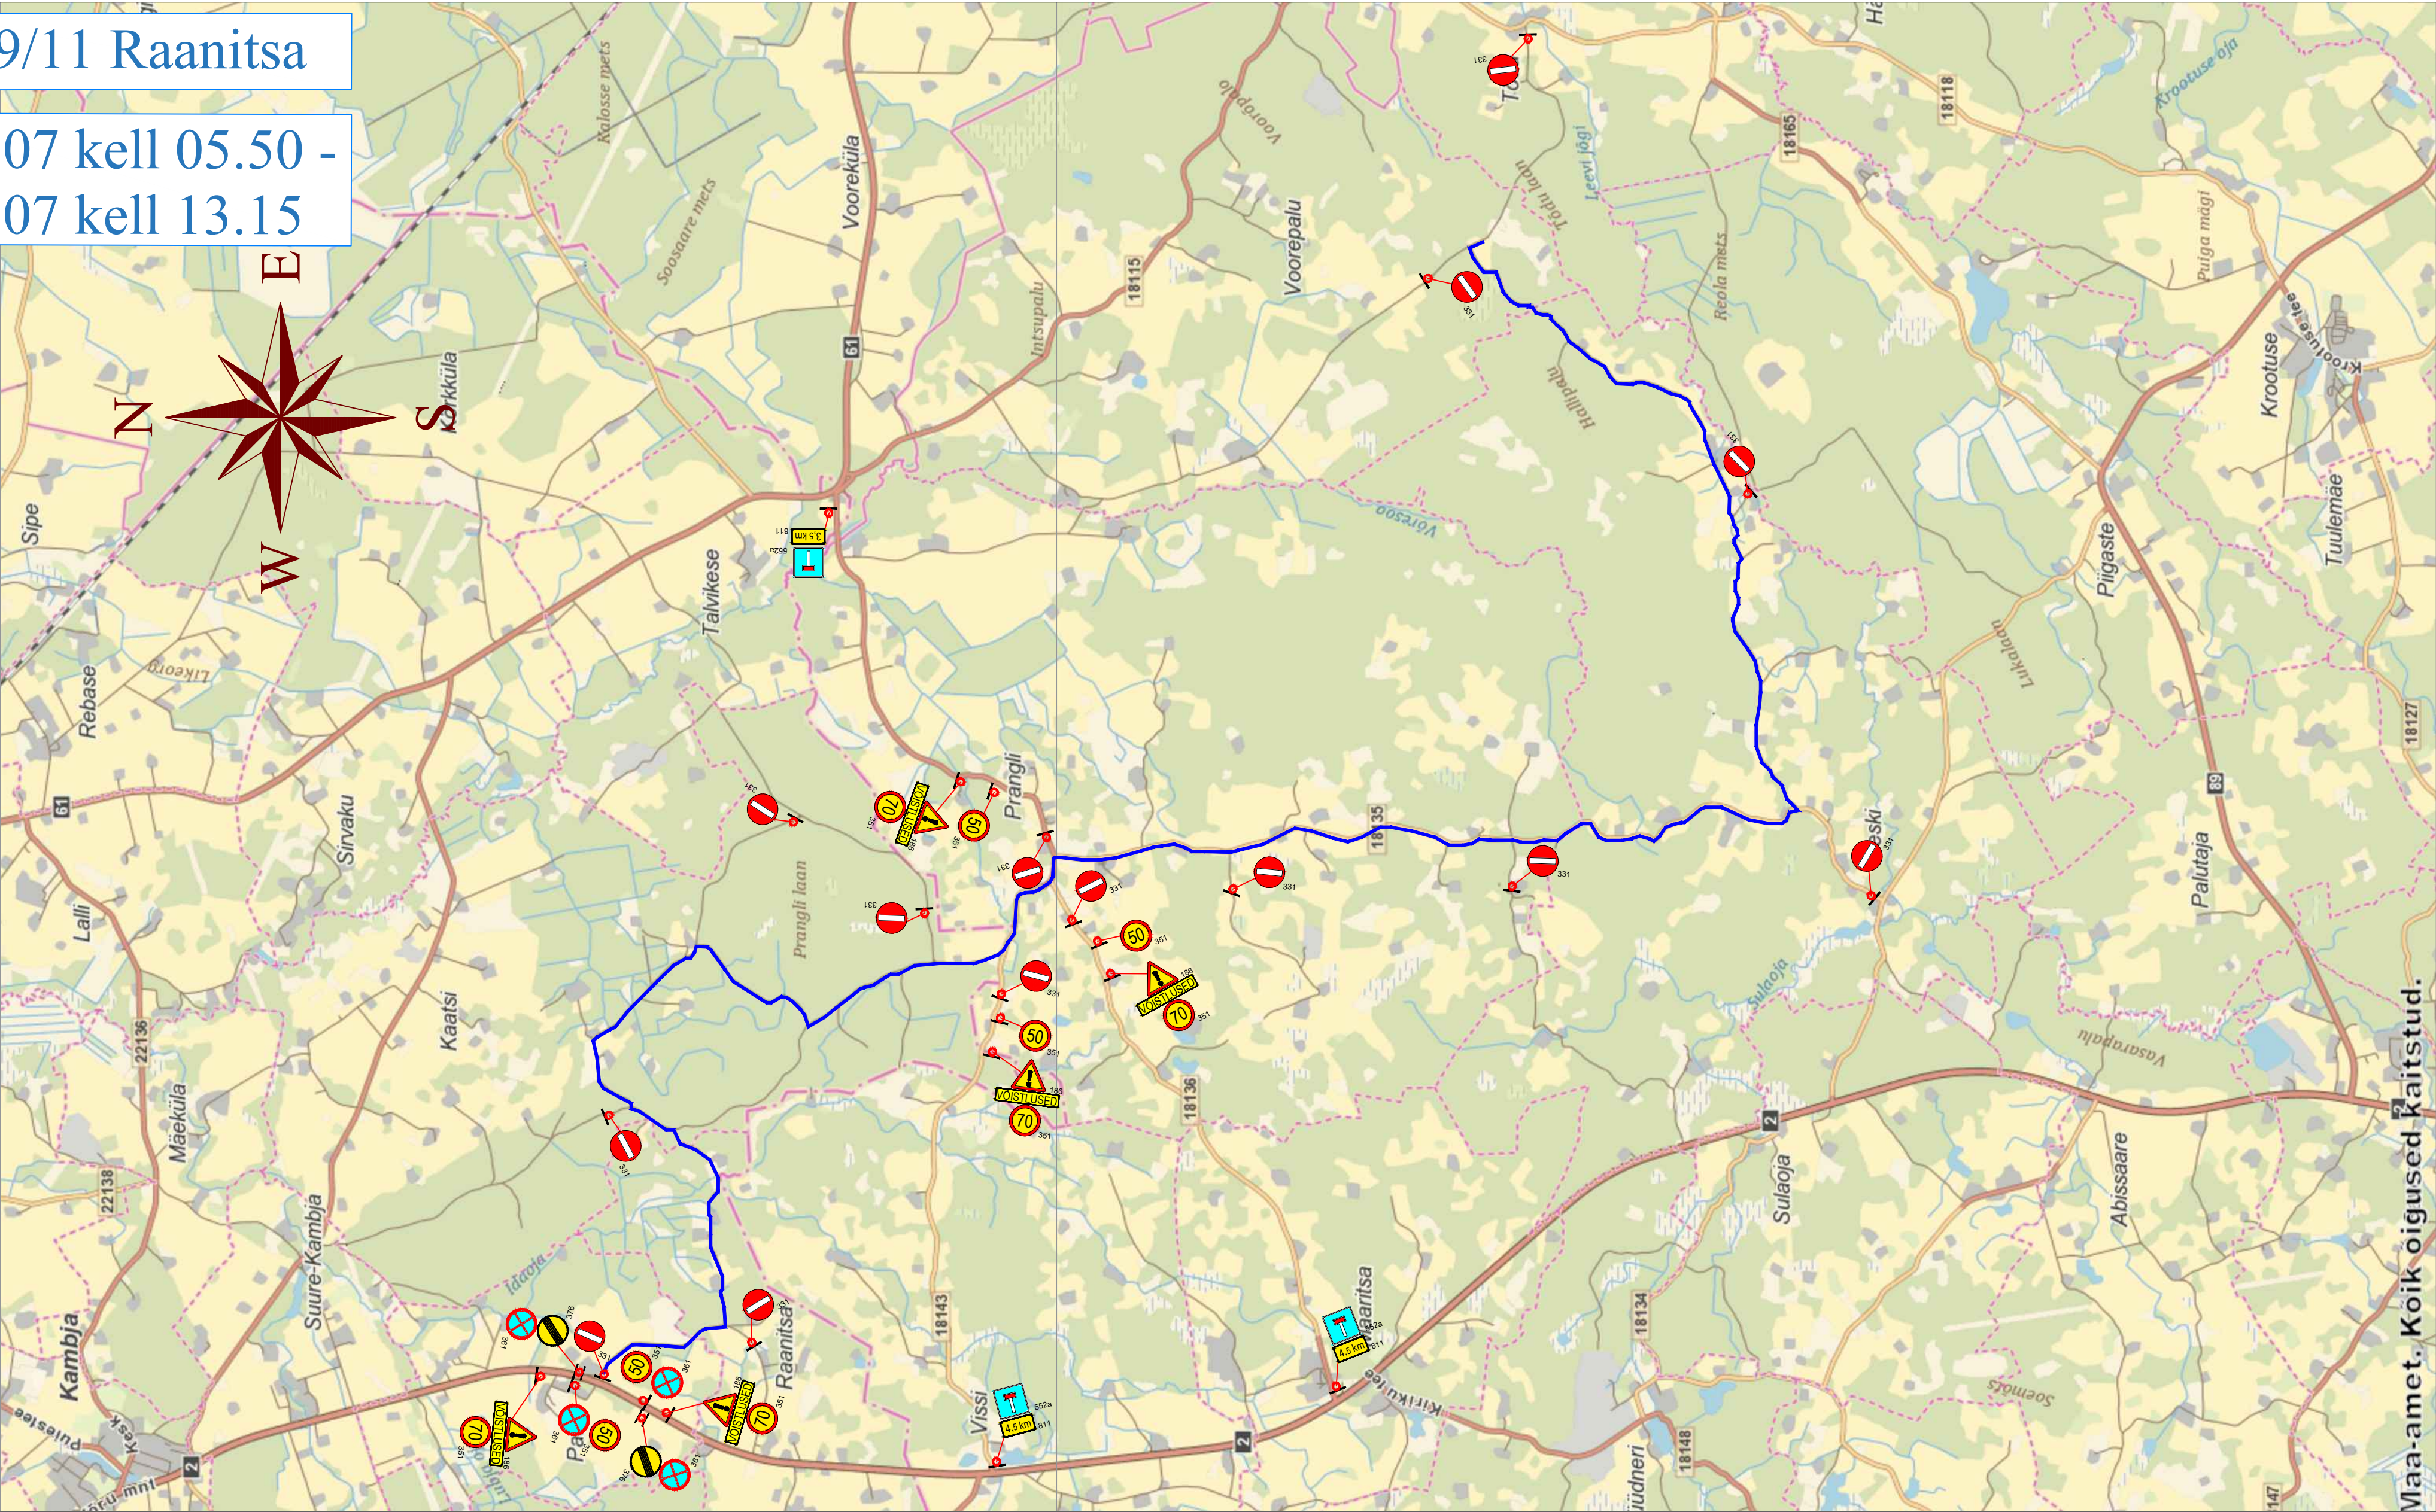

Märkused:

1. Muud olemasolevad liiklusemärgid, mis lähevad vastuollu antud ajutise ehitusaegse liikluskeemiga, tuleb kinni katta.
2. Vajadusel korrigeerida liikluskeem tööetapil olukorra kohaseks.
3. Vajadusel lisada objektile täiendavaid liiklusemärgid.
4. Ajutised ehitusaegsed liiklusemärgid tuleb paigaldada nii, et nad on liiklejale üheselt mõistetavad ja arusaadavad.
5. Tagada kogu ehitustööde vältel ajutiste liiklusemärgide püstitolek ja loetavus.
6. Joonist lugeda märgitud numbrite järgi.

LEPPEMÄRGID		 Tähe põik 8, Kambja vald, Tartu maakond Telefon: +372 5248 400 E-post: info@lounaliiklus.ee <table><tr><td>Koostas:</td><td>Indrek Vähi</td><td></td></tr><tr><td colspan="3">Tellija: Estonia Autosport Events MTÜ</td></tr></table>	Koostas:	Indrek Vähi		Tellija: Estonia Autosport Events MTÜ			Projekti nimetus: Rally Estonia 2025	Kuupäev 09.04.2025
Koostas:	Indrek Vähi									
Tellija: Estonia Autosport Events MTÜ										
30 Paigaldatav ajutine liiklusmärk	70 Olemasolev liiklusmärk 351#		Objekti asukoht: Tartu maakond	Töö nr: 097/25						
			Joonis nr : 1 - (1)							
				Mõõtkava						