


VÄÄNA-JÖESUU KÜLAS
URGUMETSA, ALMARE TEE 26, ARUHEINA TEE 34, ARUHEINA TEE 36, MAAÜKSUSTE
JA KEILA METSKOND 1 MAAÜKSUSE OSA NING NENDE LÄHIALA
DETAILPLANEERING
TEHNOVÕRKUDE PLAAN M 1:1000
DETAILPLANEERING ON ALGATATUD HARKU VALLAVOLIKOGU OTSUSEGA 18. 12. 2014 nr 123

TINGMÄRGID :

	PLANEERITAVA ALA PIIR
	OLEMASOLEV MAAÜKSUSE PIIR
	PLANEERITAVA KRUNDI PIIR
	RANNA PIIRANGUVÕND EHITUSKEELUVÕND
	VEEKAITSEVÕND
	OLEMASOLEV ISEVÕOLNE KANALISATSIOONITRASS
	OLEMASOLEV SURVE KANALISATSIOONITRASS
	OLEMASOLEV VEETRASS
	OLEMASOLEV ELEKTRIKÕRGEPIINGEKABEL
	OLEMASOLEV ELEKTRIMADALPIINGEKABEL
	OLEMASOLEV TULETÕRJE HÜDRANT
	PLANEERITAV TRANSPORDIMAA- LT
	PLANEERITAV ELAMUMAA- EP
	SERVITUUDI VAJADUSEGA ALA (TEE-, INSENERVÕRKUDE-, VEEJUHTIMISE SERVITUUT)
	PLANEERITAV SURVE KANALISATSIOONITORU
	PLANEERITAV ISEVÕOLNE KANALISATSIOONITORU
	PLANEERITAV VEETORU
	PLANEERITAV VEE-JA KANALISATSIOONI LIITUMISPUNKTID
	PLANEERITAV MADALPIINGELEKTRIKAABEL
	PLANEERITAV EL LIITUMISKILP
	PLANEERITAV TULETÕRJEHÜDRANT
	PLANEERITUD, HUVITATUD ISIKU POOLT EHITATAV VÕI REKONSTRUEERITAV TEE, TEEKATE-2X PINNATUD FREESASFALT
	PLANEERITUD, VALLA POOLT EHITATAV VÕI REKONSTRUEERITAV TEE, TEEKATE- ASFALT

MÄRKUSED:

1. TRANSPORDIMAA POS.16- TEE JA VAJALIKUD KOMMUNIKATSIOONID (ELAMUTE POS 1,2,3 TEENINDAMISEKS) EHITATAKSE VÄLJA HUVITATUD ISIKU POOLT. TEEKATE 2 KORDSELT PINNATUD FREESASFALT, KATTE LAIUS 4,6 m. TEEMAA LAIUS 16 m. PERSPEKTIIVIS ASENDATAKSE VALLA POOLT FREESKATE ASFALTKATTEGA.
2. TRANSPORDIMAA POS.15- TEE JA VAJALIKUD KOMMUNIKATSIOONID (ELAMUTE POS 4,5 TEENINDAMISEKS) EHITATAKSE VÄLJA HUVITATUD ISIKU POOLT. TEEKATE 2 KORDSELT PINNATUD FREESASFALT, KATTE LAIUS 4,6 m. TEEMAA LAIUS 16 m. PERSPEKTIIVIS ASENDATAKSE VALLA POOLT FREESKATE ASFALTKATTEGA.
3. TRANSPORDIMAA POS.12, 13, 14- TEE JA VAJALIKUD KOMMUNIKATSIOONID (LAUTERI TEENINDAMISEKS) EHITATAKSE VÄLJA VALLA POOLT. TEEKATE ASFALT. KATTE LAIUS 4,6 m.
4. TRANSPORDIMAA POS.19- TEE JA VAJALIKUD KOMMUNIKATSIOONID (ELAMUTE POS 8,9,10 TEENINDAMISEKS) EHITATAKSE VÄLJA HUVITATUD ISIKU POOLT. TEEKATE 2 KORDSELT PINNATUD FREESASFALT, KATTE LAIUS 3,5 m. TEEMAA LAIUS 12 m.
5. TEEDE JA LIIKLUSKORRALDUS VAATA JOONIS DP-5, TEEDE LÕIKED JOONIS DP-6
6. TEEKAITSEVÕNDID VT JOONIS DP-3
7. PÕHIJONIS DP-3, TUGIPLAAN JOONIS DP-2.

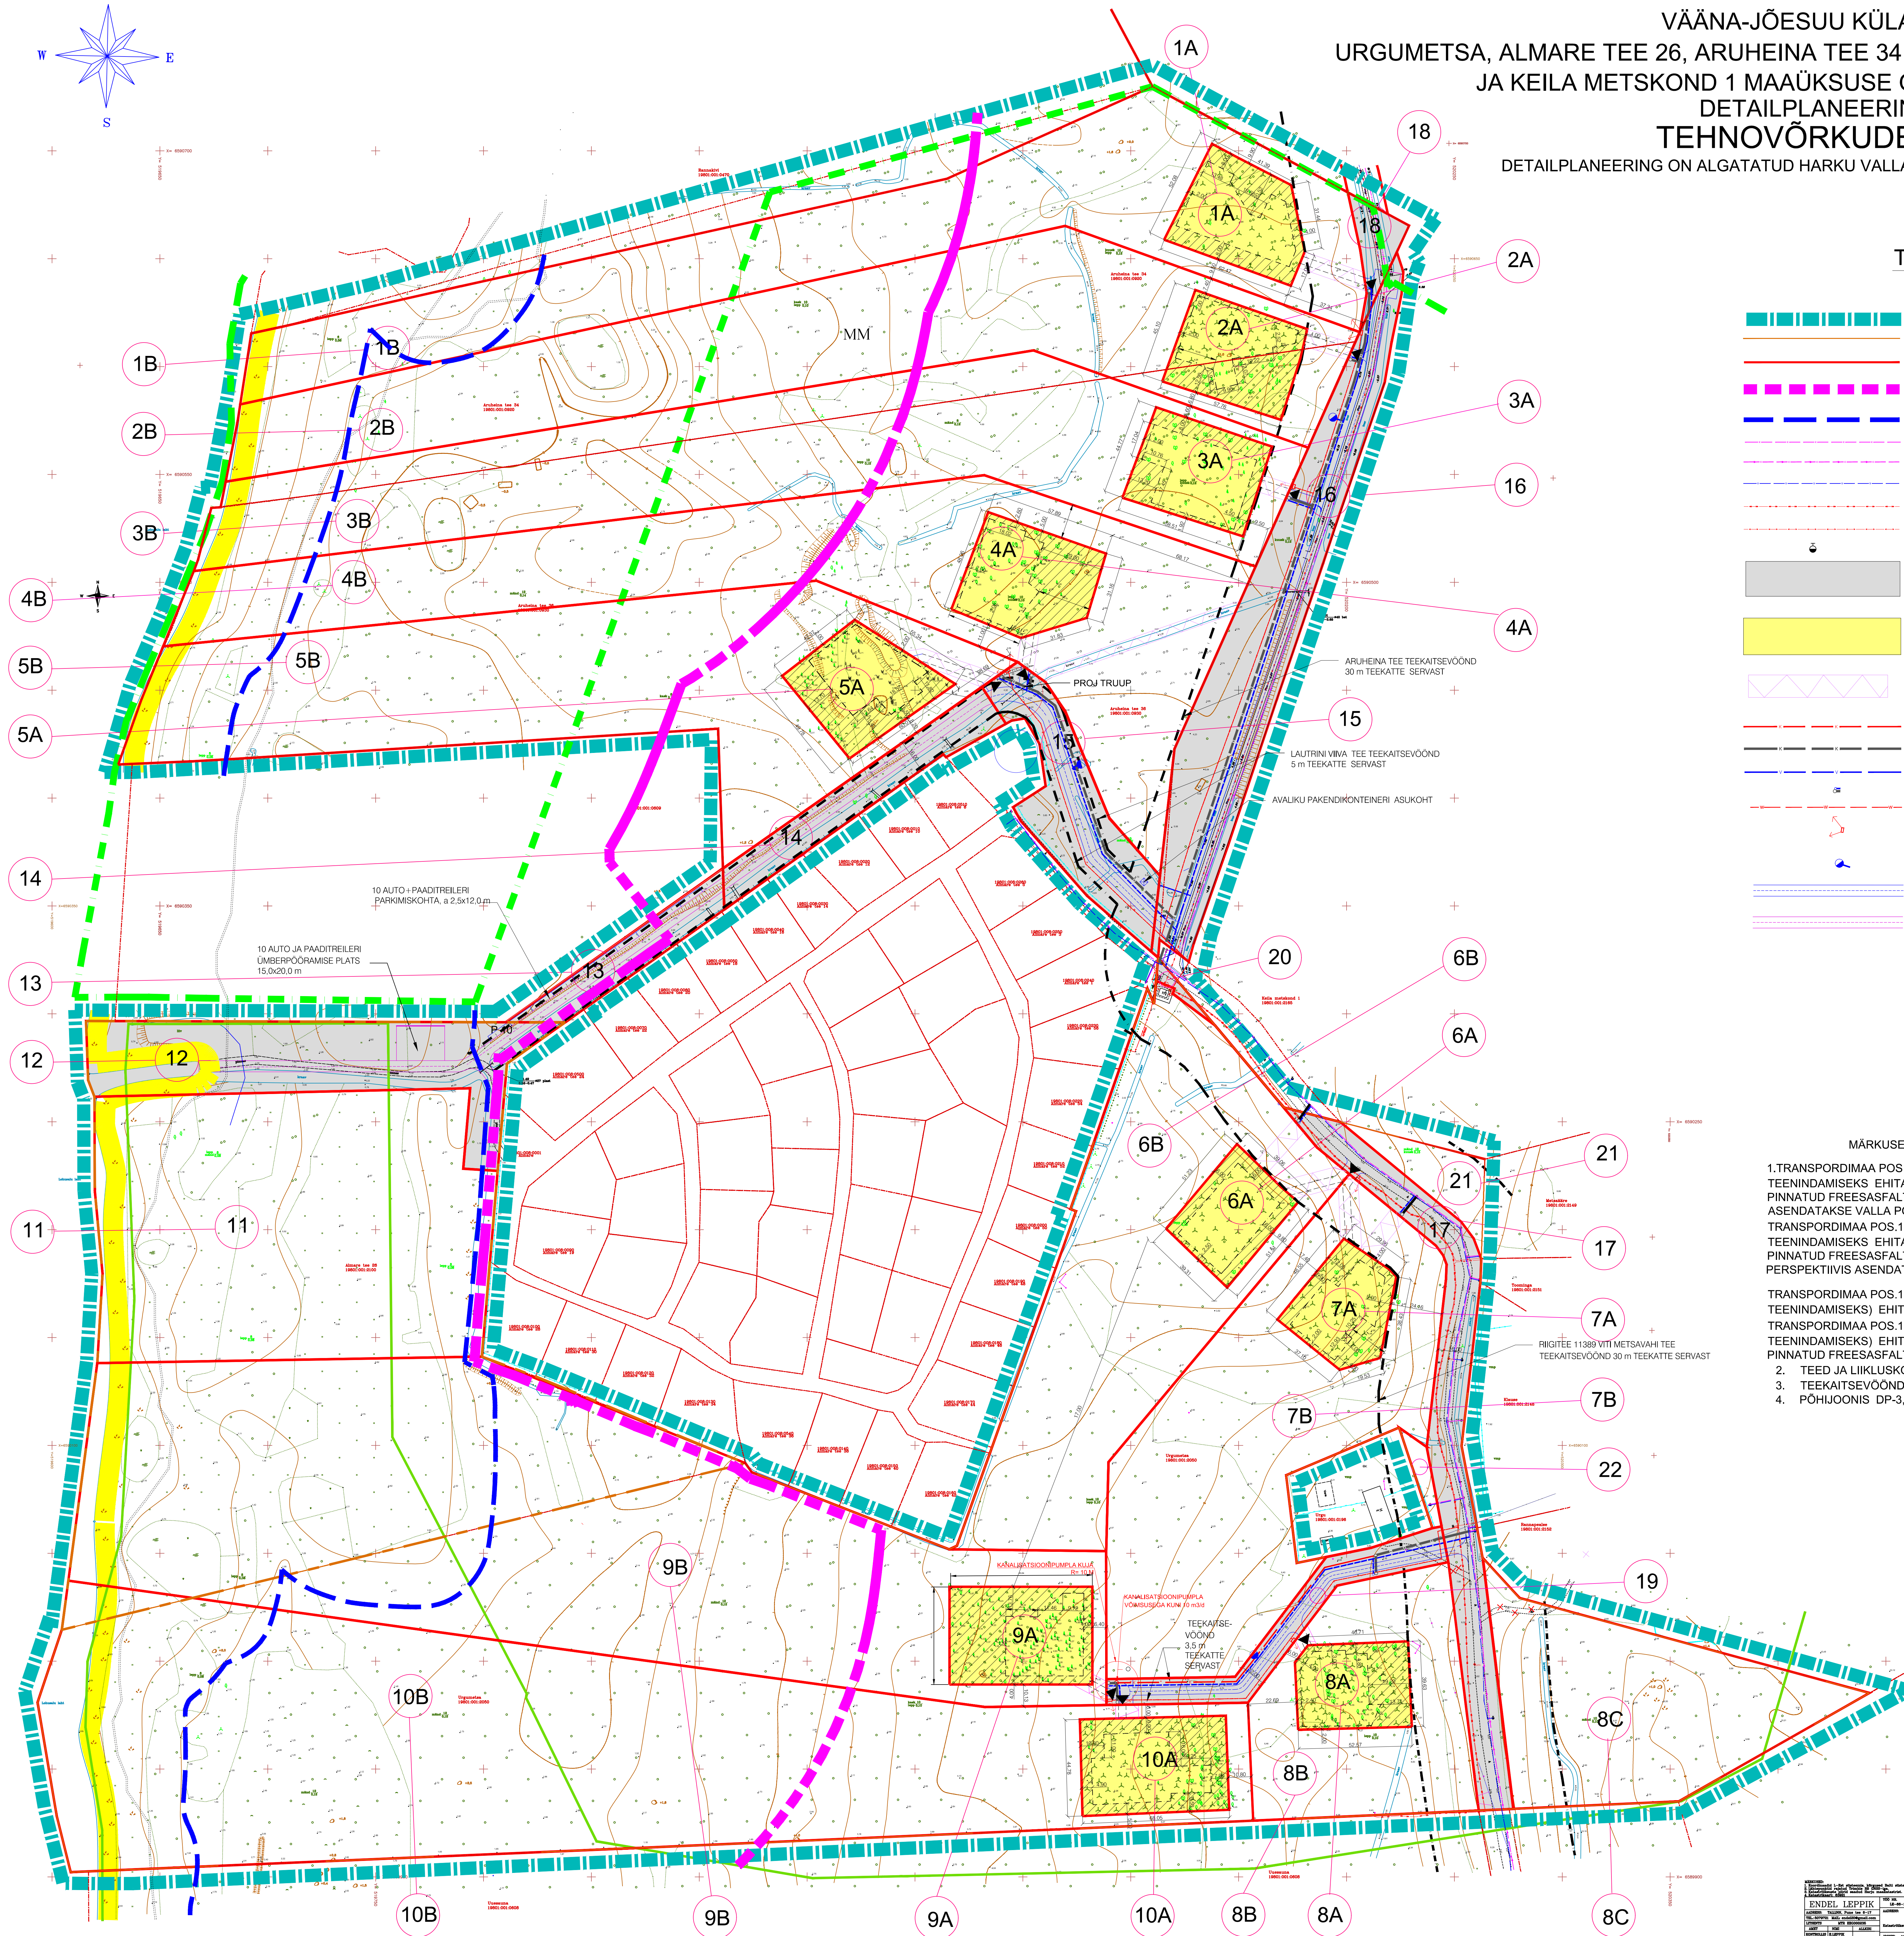

ENDEL LEPPIK	26.09.2017	1000 NR. 04-160P
Juhataja	T. Aus	JOONIS NR. DP-4
Projektor		M 1:1000
Kontrollor		29.11.2016 168
Disainor		EP-00020001

