


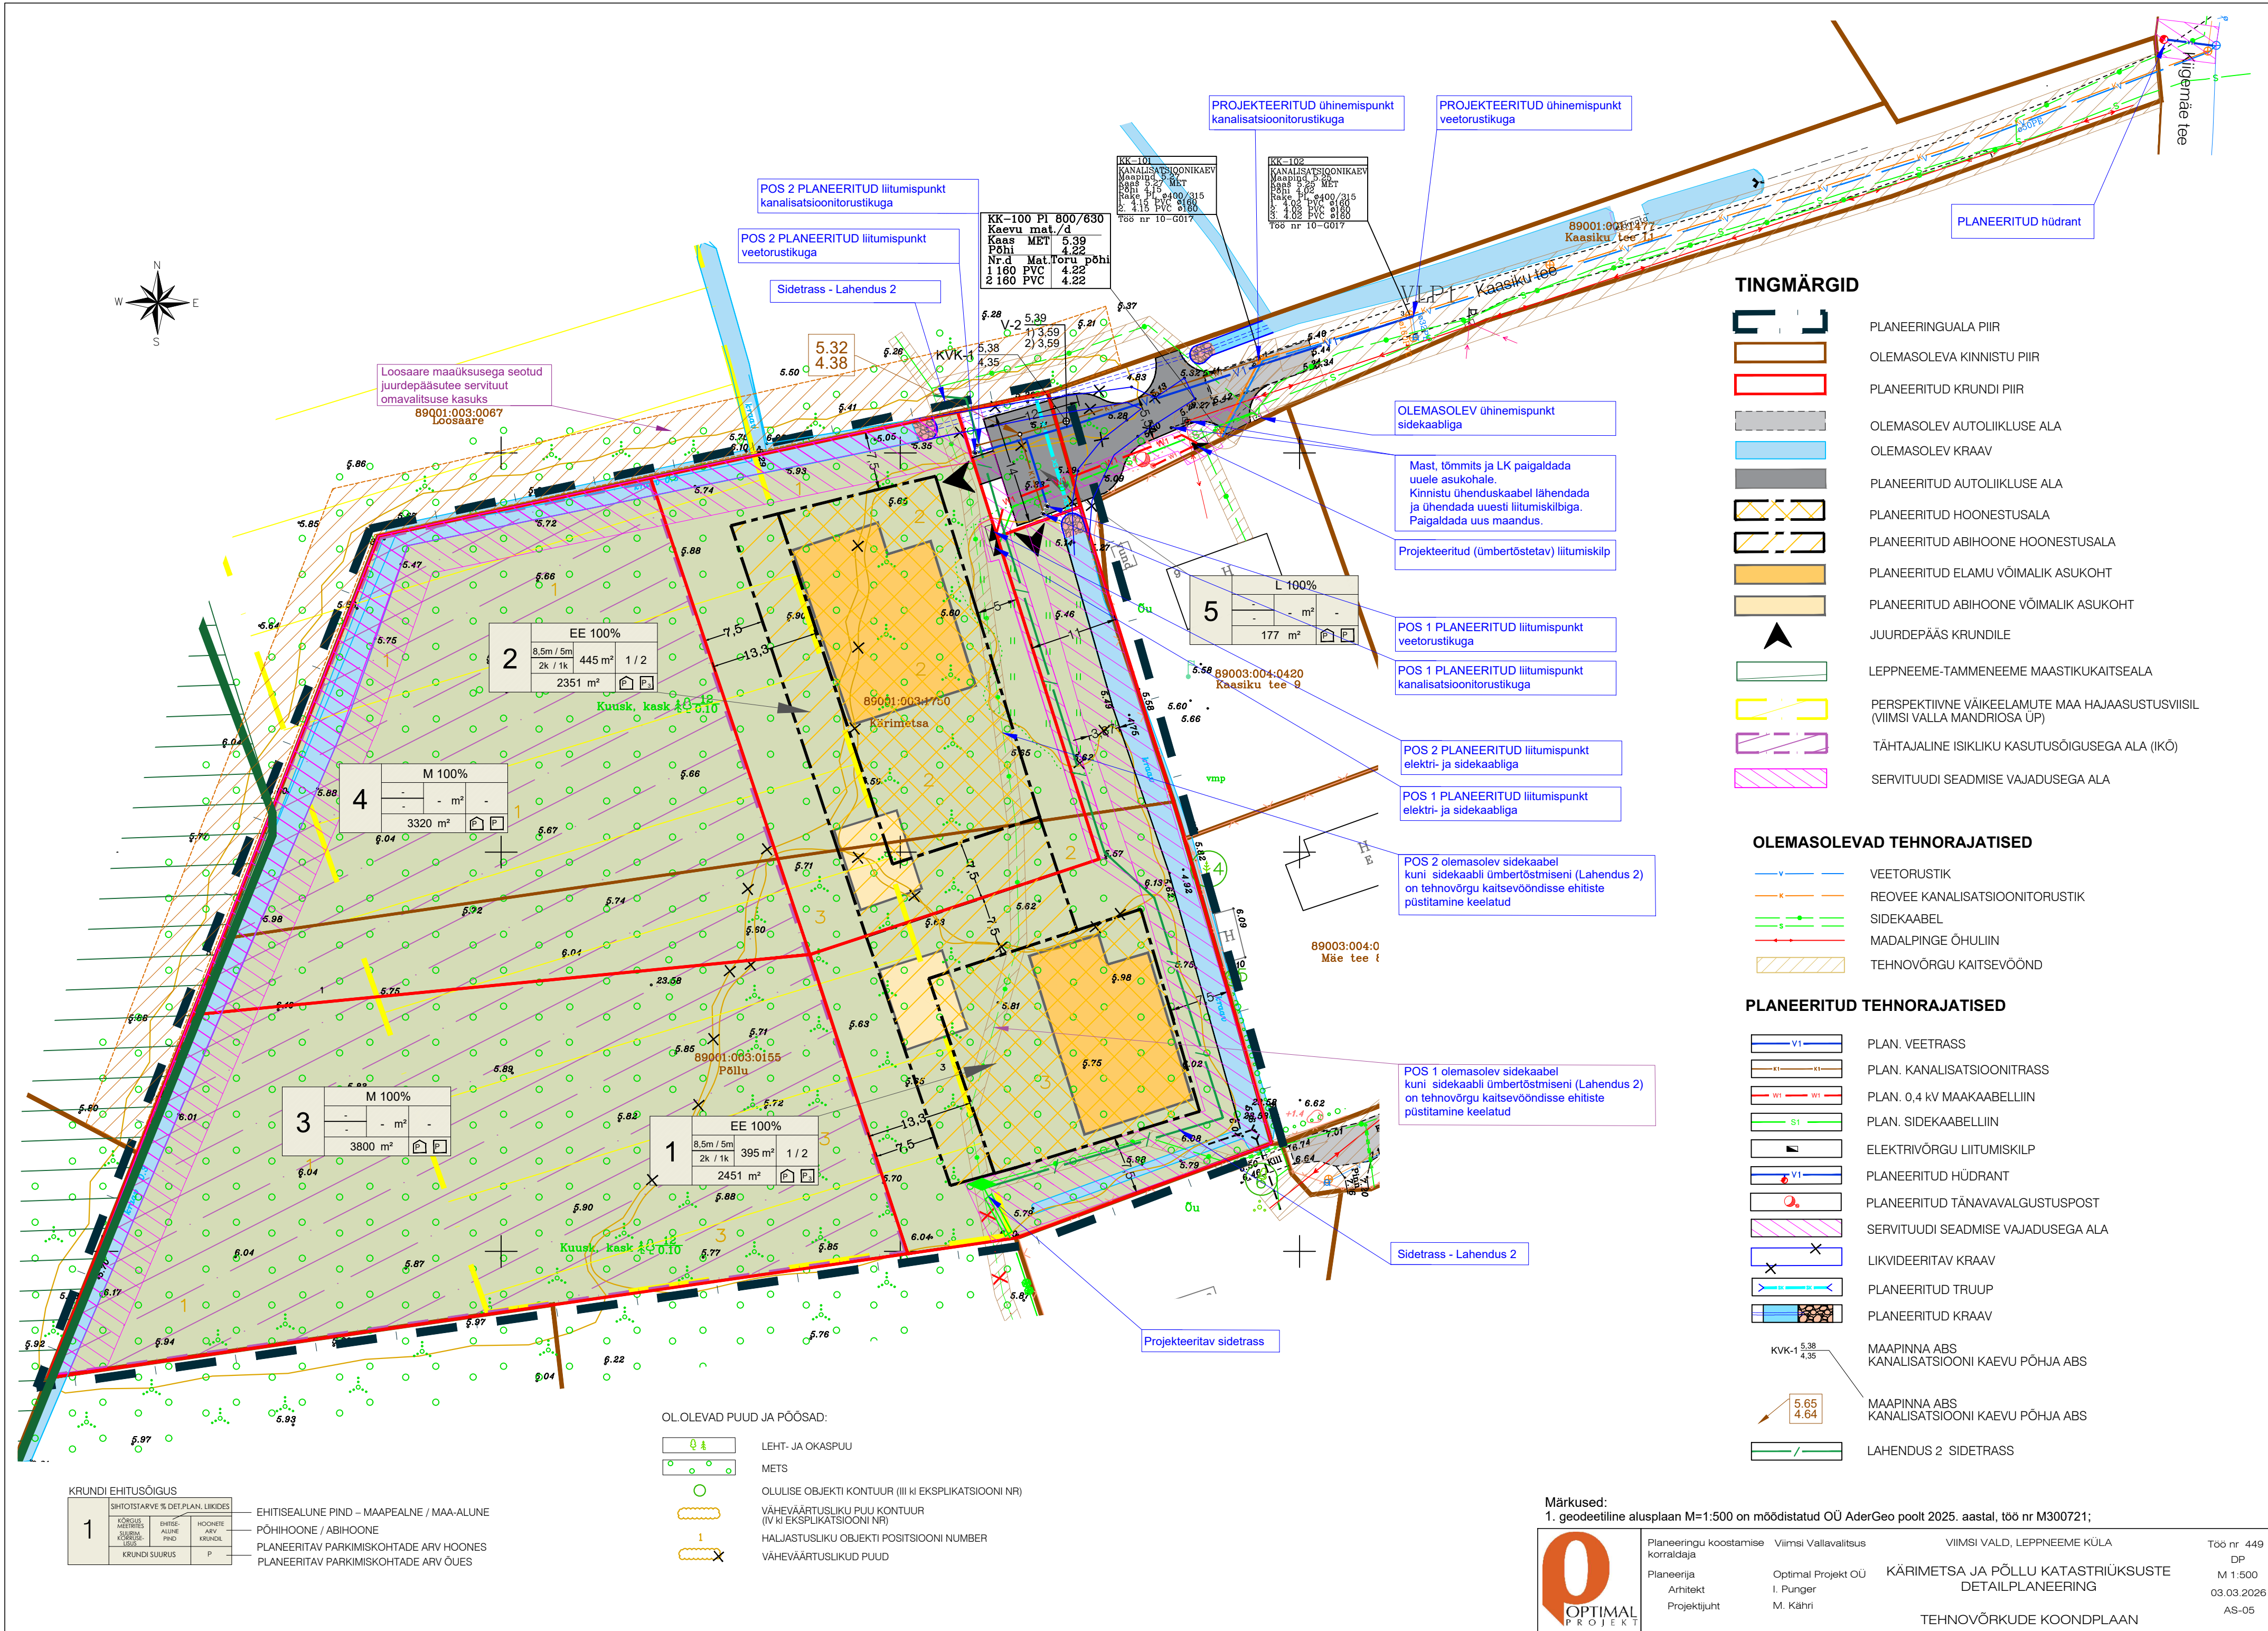

TINGMÄRGID

- PLANEERINGUALA PIIR
- OLEMASOLEVA KINNISTU PIIR
- PLANEERITUD KRUNDI PIIR
- OLEMASOLEV AUTOLIIKLUSE ALA
- OLEMASOLEV KRAAV
- PLANEERITUD AUTOLIIKLUSE ALA
- PLANEERITUD HOONESTUSALA
- PLANEERITUD ABIHOONE HOONESTUSALA
- PLANEERITUD ELAMU VÕIMALIK ASUKOHT
- PLANEERITUD ABIHOONE VÕIMALIK ASUKOHT
- JUURDEPÄÄS KRUNDILE
- LEPPNEEME-TAMMENEEME MAASTIKUKAITSEALA
- PERSPEKTIVNE VÄIKEELAMUTE MAA HAJAASUSTUSVIISIL (VIIMSI VALLA MANDRIOSIA ÜP)
- TÄHTAJALINE ISIKLIKU KASUTUSÕIGUSEGA ALA (IKÕ)
- SERVITUUDI SEADMISE VAJADUSEGA ALA

OLEMASOLEVAD TEHNORAJATISED

- VEETORUSTIK
- REOVEE KANALISATSIOONITORUSTIK
- SIDEKAABEL
- MADALPINGE ÕHULIIN
- TEHNOVÕRGU KAITSEVÕÖND

PLANEERITUD TEHNORAJATISED

- PLAN. VEETRASS
- PLAN. KANALISATSIOONITRASS
- PLAN. 0,4 KV MAAKAABELLIIN
- PLAN. SIDEKAABELLIIN
- ELEKTRIVÕRGU LIITUMISKILP
- PLANEERITUD HÜDRANT
- PLANEERITUD TÄNAVAVALGUSTUSPOST
- SERVITUUDI SEADMISE VAJADUSEGA ALA
- LIKVIDEERITAV KRAAV
- PLANEERITUD TRUUP
- PLANEERITUD KRAAV
- MAAPINNA ABS KANALISATSIOONI KAEVU PÕHJA ABS
- MAAPINNA ABS KANALISATSIOONI KAEVU PÕHJA ABS
- LAHENDUS 2 SIDETRASS

OL.OLEVAD PUUD JA PÕOSAD:

- LEHT- JA OKASPUU
- METS
- OLULISE OBJEKTI KONTOUR (III ki EKSPLIKATSIOONI NR)
- VÄHEVÄÄRTUSLIKU PUU KONTOUR (IV ki EKSPLIKATSIOONI NR)
- HALJASTUSLIKU OBJEKTI POSITSIOONI NUMBER
- VÄHEVÄÄRTUSLIKUD PUUD

Märkused:

1. geodeetiline alusplaan M=1:500 on mõõdistatud OÜ AderGeo poolt 2025. aastal, töö nr M300721;



Planeeringu koostamise Viimsi Vallavalitsus
korraldaja
Planeerija Optimal Projekt OÜ
Arhitekt I. Pungar
Projektjuht M. Kähri
VIIMSI VALD, LEPPNEEME KÜLA
KÄRIMETSA JA PÖLLU KATASTRÜÜKSUSTE
DETAILPLANEERING
TEHNOVÕRKUDE KOONDPLAAN

Töö nr 449
DP
M 1:500
03.03.2026
AS-05