

Maatoiming nr 2025022011686

Piirikirjeldus

Piiripunktidega seotud maatükid

14301:003:0360, 14301:003:0650, 14301:001:0408,
14301:003:0007, 14301:003:0010, 14301:003:0370,
14301:001:0433, 14301:003:0431, 14301:002:0010,
14301:003:0058

Katastrimõõdistamise aeg

11. märts 2025 kuni 11. märts 2026

Katastrimõõdistamise tulemus

Piiripunkti nr skeemil	Koordinaadid	Piiripunkti liik	Piiripunkti tunnus	Piirimärgi paigaldamine
14	X = 6413188.17 Y = 646648.38	METALLTORU	100000398322	TAASTATUD
13	X = 6413185.1 Y = 646655.37	VEEKOGU_- KALDAJOONE_PUNKT	100001518278	ETAK
12	X = 6413188.11 Y = 646657.82	VEEKOGU_- KALDAJOONE_PUNKT	100005612136	ETAK
11	X = 6413193.59 Y = 646661.09	VEEKOGU_- KALDAJOONE_PUNKT	100005612137	ETAK
9	X = 6413205.11 Y = 646666.4	VEEKOGU_- KALDAJOONE_PUNKT	100001518279	ETAK
8	X = 6413212.72 Y = 646668.14	VEEKOGU_- KALDAJOONE_PUNKT	100005612135	ETAK
7	X = 6413218.15 Y = 646669.22	VEEKOGU_- KALDAJOONE_PUNKT	100005612106	ETAK
6	X = 6413222.18 Y = 646670.44	VEEKOGU_- KALDAJOONE_PUNKT	100005612144	ETAK
5	X = 6413226.57 Y = 646671.41	VEEKOGU_- KALDAJOONE_PUNKT	100005612134	ETAK
4	X = 6413230.9 Y = 646671.8	VEEKOGU_- KALDAJOONE_PUNKT	100001518280	ETAK


1	X = 6413270.29 Y = 646653.56	METALLTORU	100001541108	OLEMASOLEV
18	X = 6413323.93 Y = 646620.3	METALLTORU	100007508083	PAIGALDATUD
24	X = 6413353.82 Y = 646580.25	METALLTORU	100000939402	OLEMASOLEV
2	X = 6413262.23 Y = 646676.09	METALLTORU	100001541109	TAASTATUD
26	X = 6413360.69 Y = 646597.52	METALLTORU	100001541107	TAASTATUD
15	X = 6413219.3 Y = 646577.48	METALLTORU	100000398323	TAASTATUD
10	X = 6413200 Y = 646664.21	VEEKOGU_- KALDAJOONE_PUNKT	100005612138	ETAK
3	X = 6413261.63 Y = 646677.77	VEEKOGU_- KALDAJOONE_PUNKT	100005612105	ETAK
25	X = 6413358.66 Y = 646588.76	METALLTORU	100001518281	TAASTATUD
23	X = 6413430.96 Y = 646396.62	METALLTORU	100004079662	TAASTATUD

Muud tähtsust omavad asjaolud


Märkuse nr
skeemil

Märkus

Lisa 1

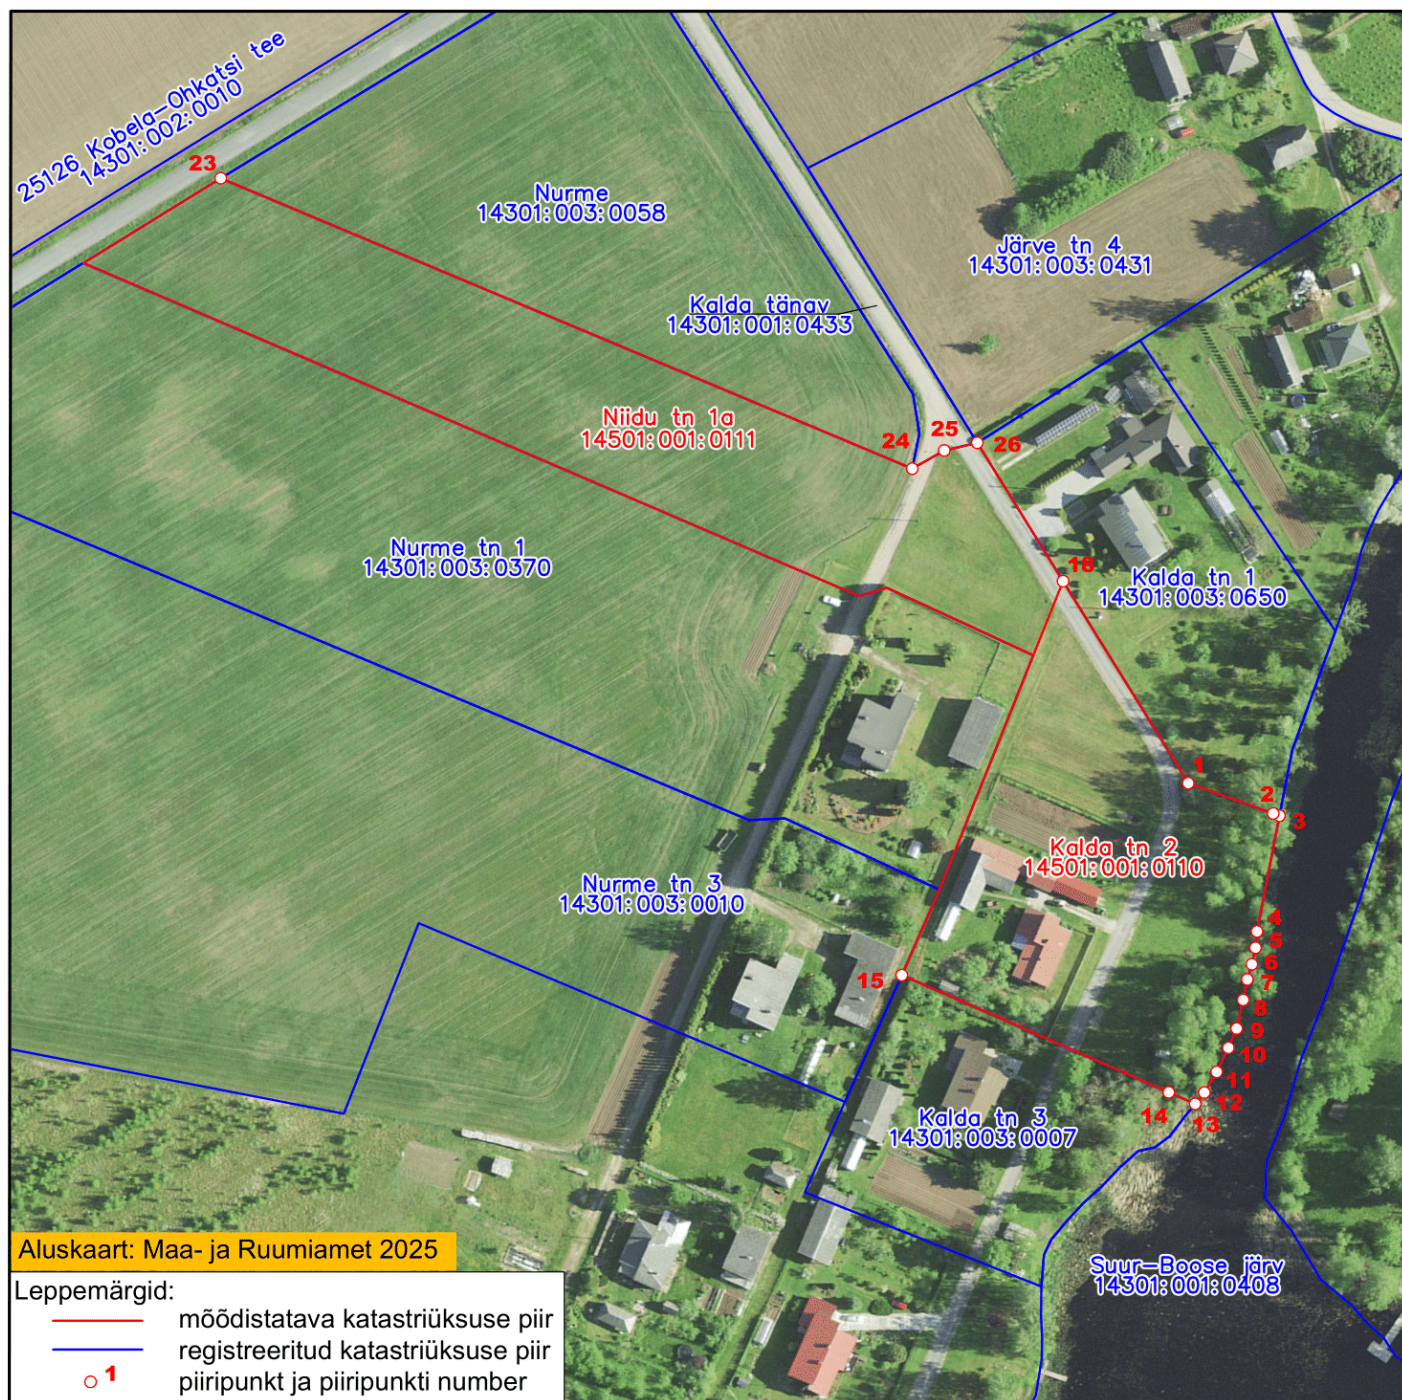

Lisa 2

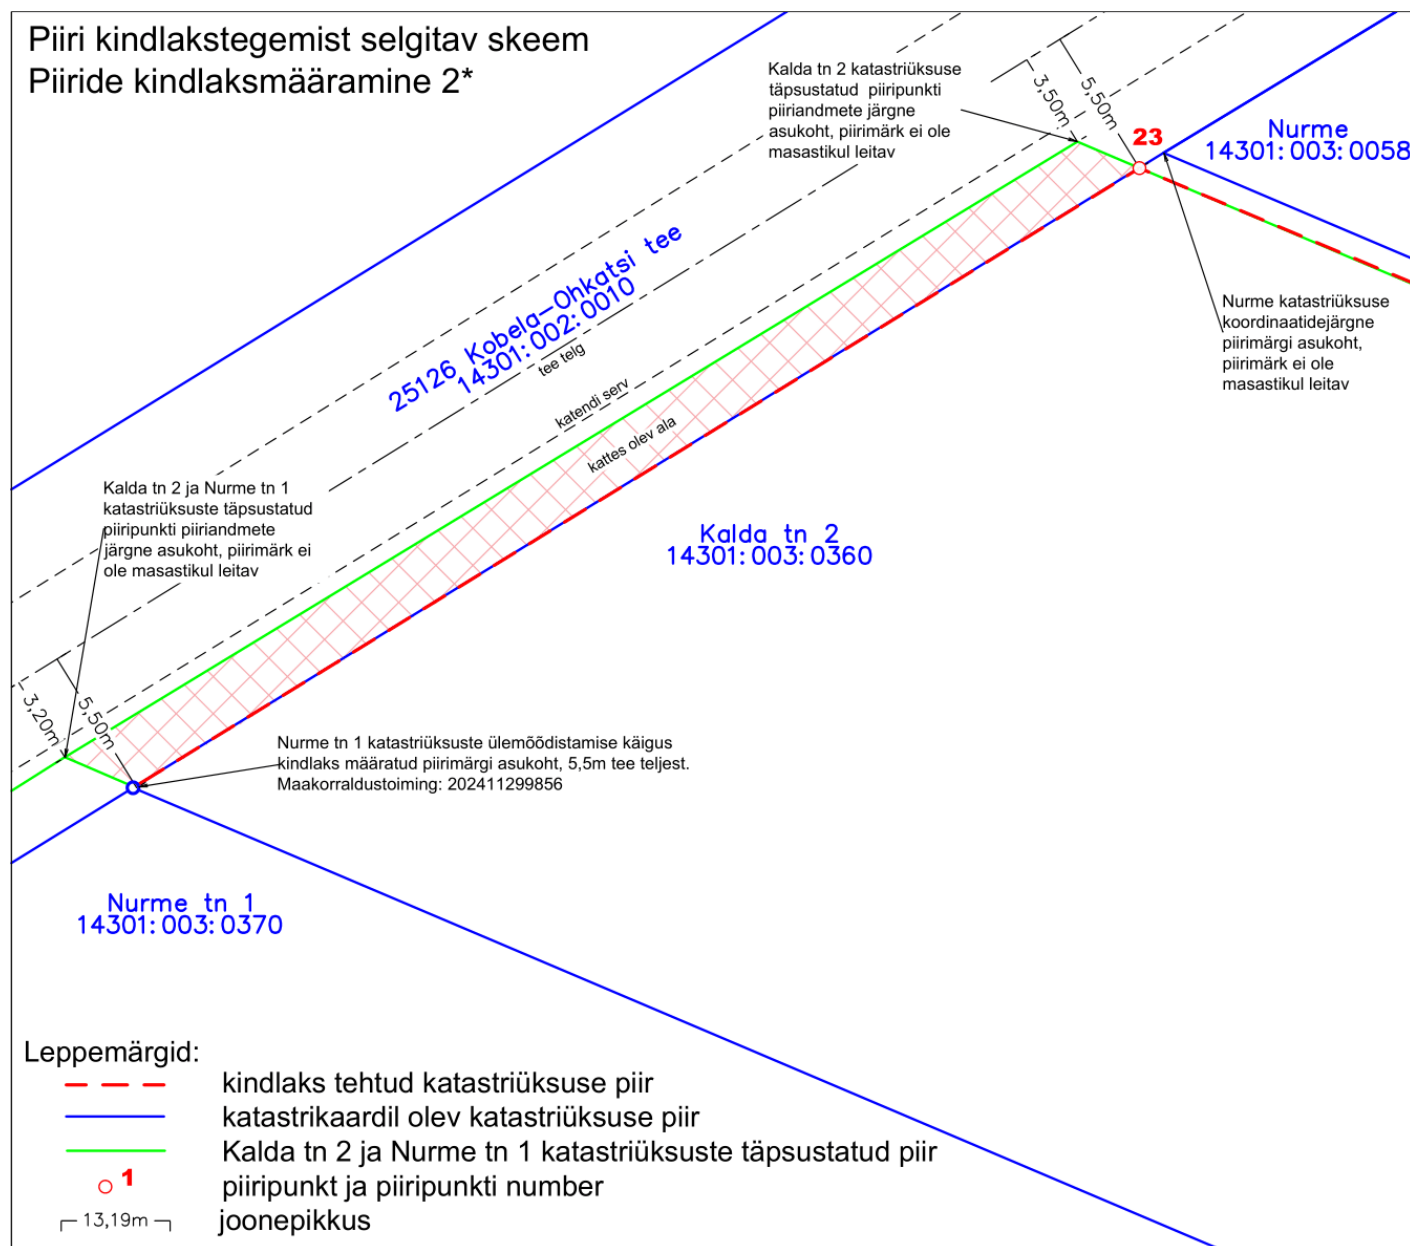

Kommentaar: PIIRIDE KINDLAKSMÄÄRAMINE: 2*

PÕHJUS:

Kalda tn 2 ja 25126 Kobela-Ohkatsi tee katastriüksustel on ühine piir kirjeldatud erinevalt. Katastriüksuste piirid on omavahel kattes.


SELGITUS:

Esmasena moodustatud Kalda tn 2 katastriüksusel on kirjeldatud, et 25126 Kobela-Ohkatsi tee-ga ühine piir kulgeb sirgjooneliselt. 25126 Kobela-Ohkatsi tee katastriplaani on märgitud, et piir kulgeb 5,5m tee teljest. Kalda tn 2, Nurme tn 1 ja 25126 Kobela-Ohkatsi tee ühise piirimärgi osas on teostatud Nurme tn 1 katastriüksuse ülemöödistamise (maatoiming 202411299856) käigus piiride kindlaksmääramine ja piirimärk on taastatud 5,5m kaugusele tee teljest. Piiride kindlakstegemist selgitaval skeemil on roheline värvusega kujutatud Kalda tn 2 täpsustatud piir (Tuginedes maastikul olemasolevatele piirimärkidele on tuvastatud, et käesolevas piirkonnas on samalt möödistsuskäigult möödistatud järgnevad katastriüksused: Kalda tn 2, Nurme tn 1, Kalda tn 1, Järve tn 2 ja Järve tn 4 ning antud katastriüksused on ühtlases 80-90cm lõuna-edela suunalises nihkes. Nende katastriüksuste möödistamisel on eksitud möödistsuskäigu rajamisel). Kalda tn 2 katastriüksuse täpsustatud piirimärgi asukohas ei ole piirimärk leitav ja asukoht jääb 5,5m kaugusele tee teljest. Nurme katastriüksuse koordinaatidejärgses asukohas ei ole piirimärk leitav ja asukoht jääb 5,5m kaugusele tee teljest. Nurme piiriprotokollis on kirjeldatud, et Nurme ja 25126 Kobela-Ohkatsi tee-ga ühine piir kulgeb 5,5m kaugusel tee teljest.

TULEMUS:

Piirimärk nr 23 taastatakse 5,5m kaugusele tee teljest arvestades kalda tn 2 täpsustatud piirikuju. Kalda tn 2 ja 25126 Kobela-Ohkatsi tee ühine piir hakkab Kalda tn 2, Nurme tn 1 ja 25126 Kobela-Ohkatsi tee ühise piirimärgi (5,5m tee teljest) suunas kulgema sirgjooneliselt.

Lisa 3

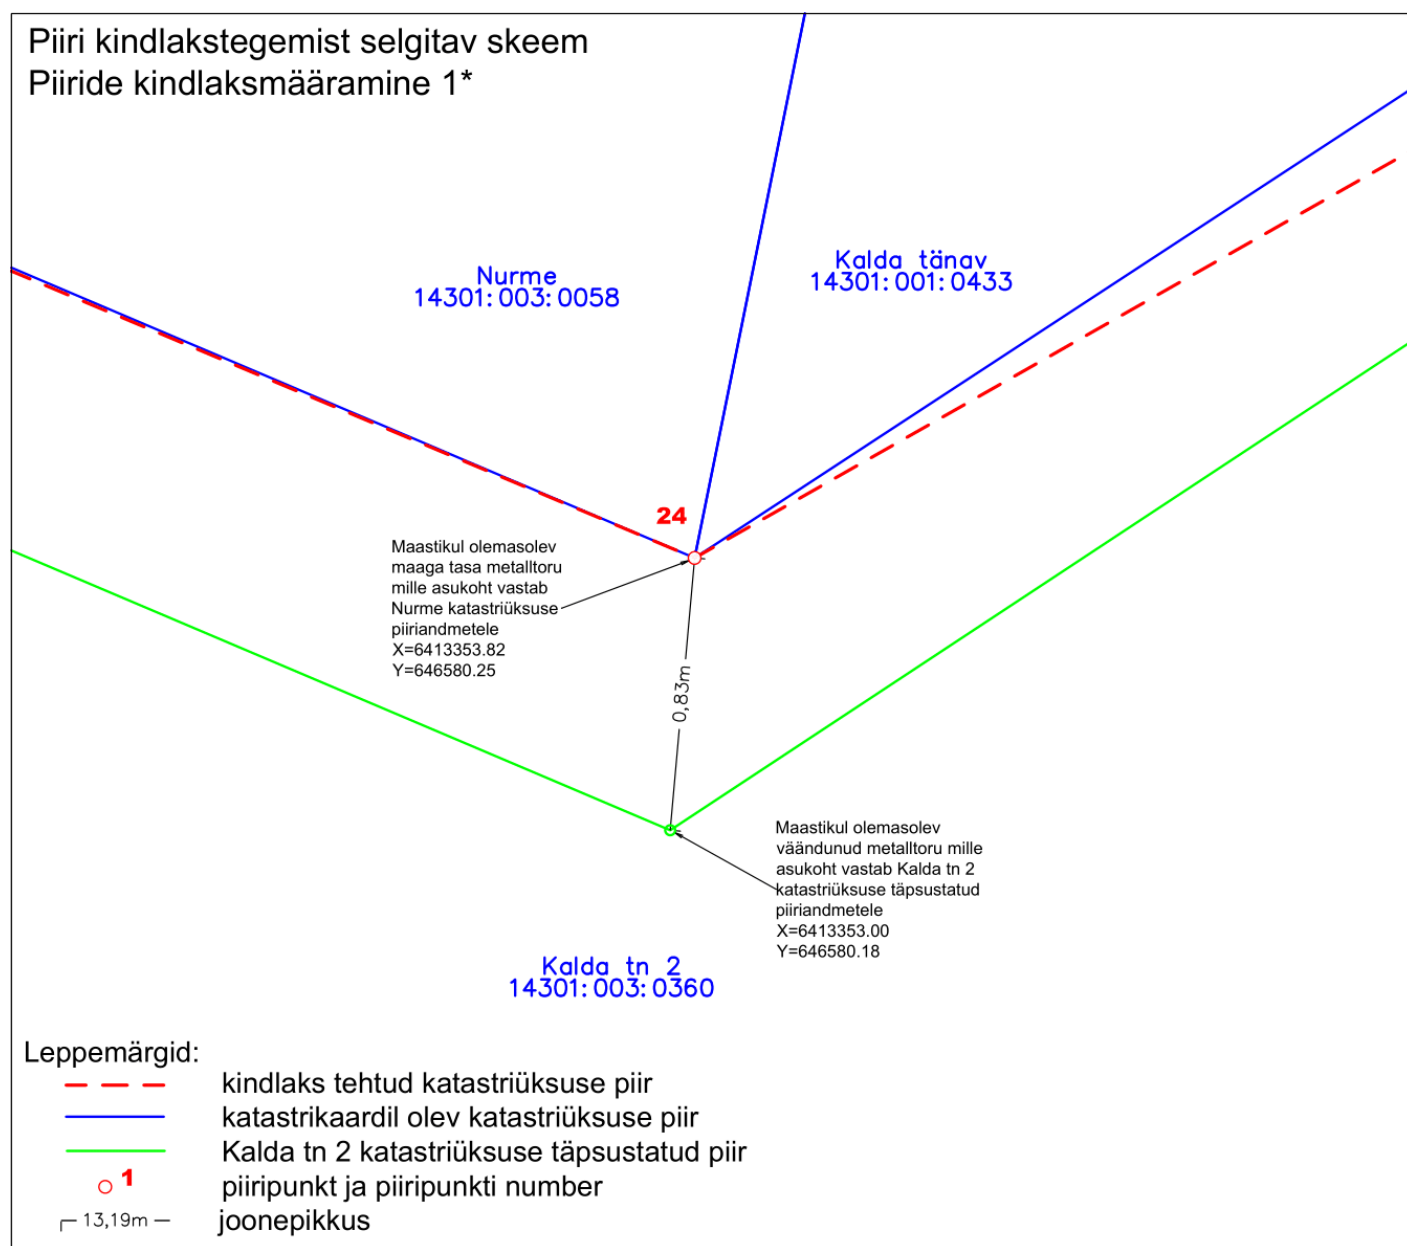

Kommentaari: PIIRIDE KINDLAKSMÄÄRAMINE: 1*

PÕHJUS:

Piirimärgi nr 24 asukohas on topelt piirimärgid.

SELGITUS:

Esmasena on moodustatud Kalda tn 2 katastriüksus ja on mõõdistatud Antsla linna kohalikus süsteemis (Tuginedes maastikul olemasolevatele piirimärkidele on tuvastatud, et käesolevas piirkonnas on samalt mõõdistuskäigult mõõdistatud järgnevad katastriüksused: Kalda tn 2, Nurme tn 1, Kalda tn 1, Järve tn 2 ja Järve tn 4 ning antud katastriüksused on ühtlases 80-90cm lõuna-edela suunalises nihkes. Nende katastriüksuste mõõdistamisel on eksitud mõõdistuskäigu rajamisel). Kalda tn 2 täpsustatud piiriandmete järgses asukohas on maastikul olemasolev väärdunud metalltoru. Järgnevalt on moodustatud Nurme katastriüksus ja Nurme katastriüksuse piiriandmete järgses asukohas on maastikul olemasolev metalltoru.

TULEMUS:

Nurme katastriüksuse piiriandmetejärgses asukohas olev metalltoru jääb tähistama Kalda tn 2, Nurme ja Kalda tänav katastriüksuste ühist piirikäänupunkti.