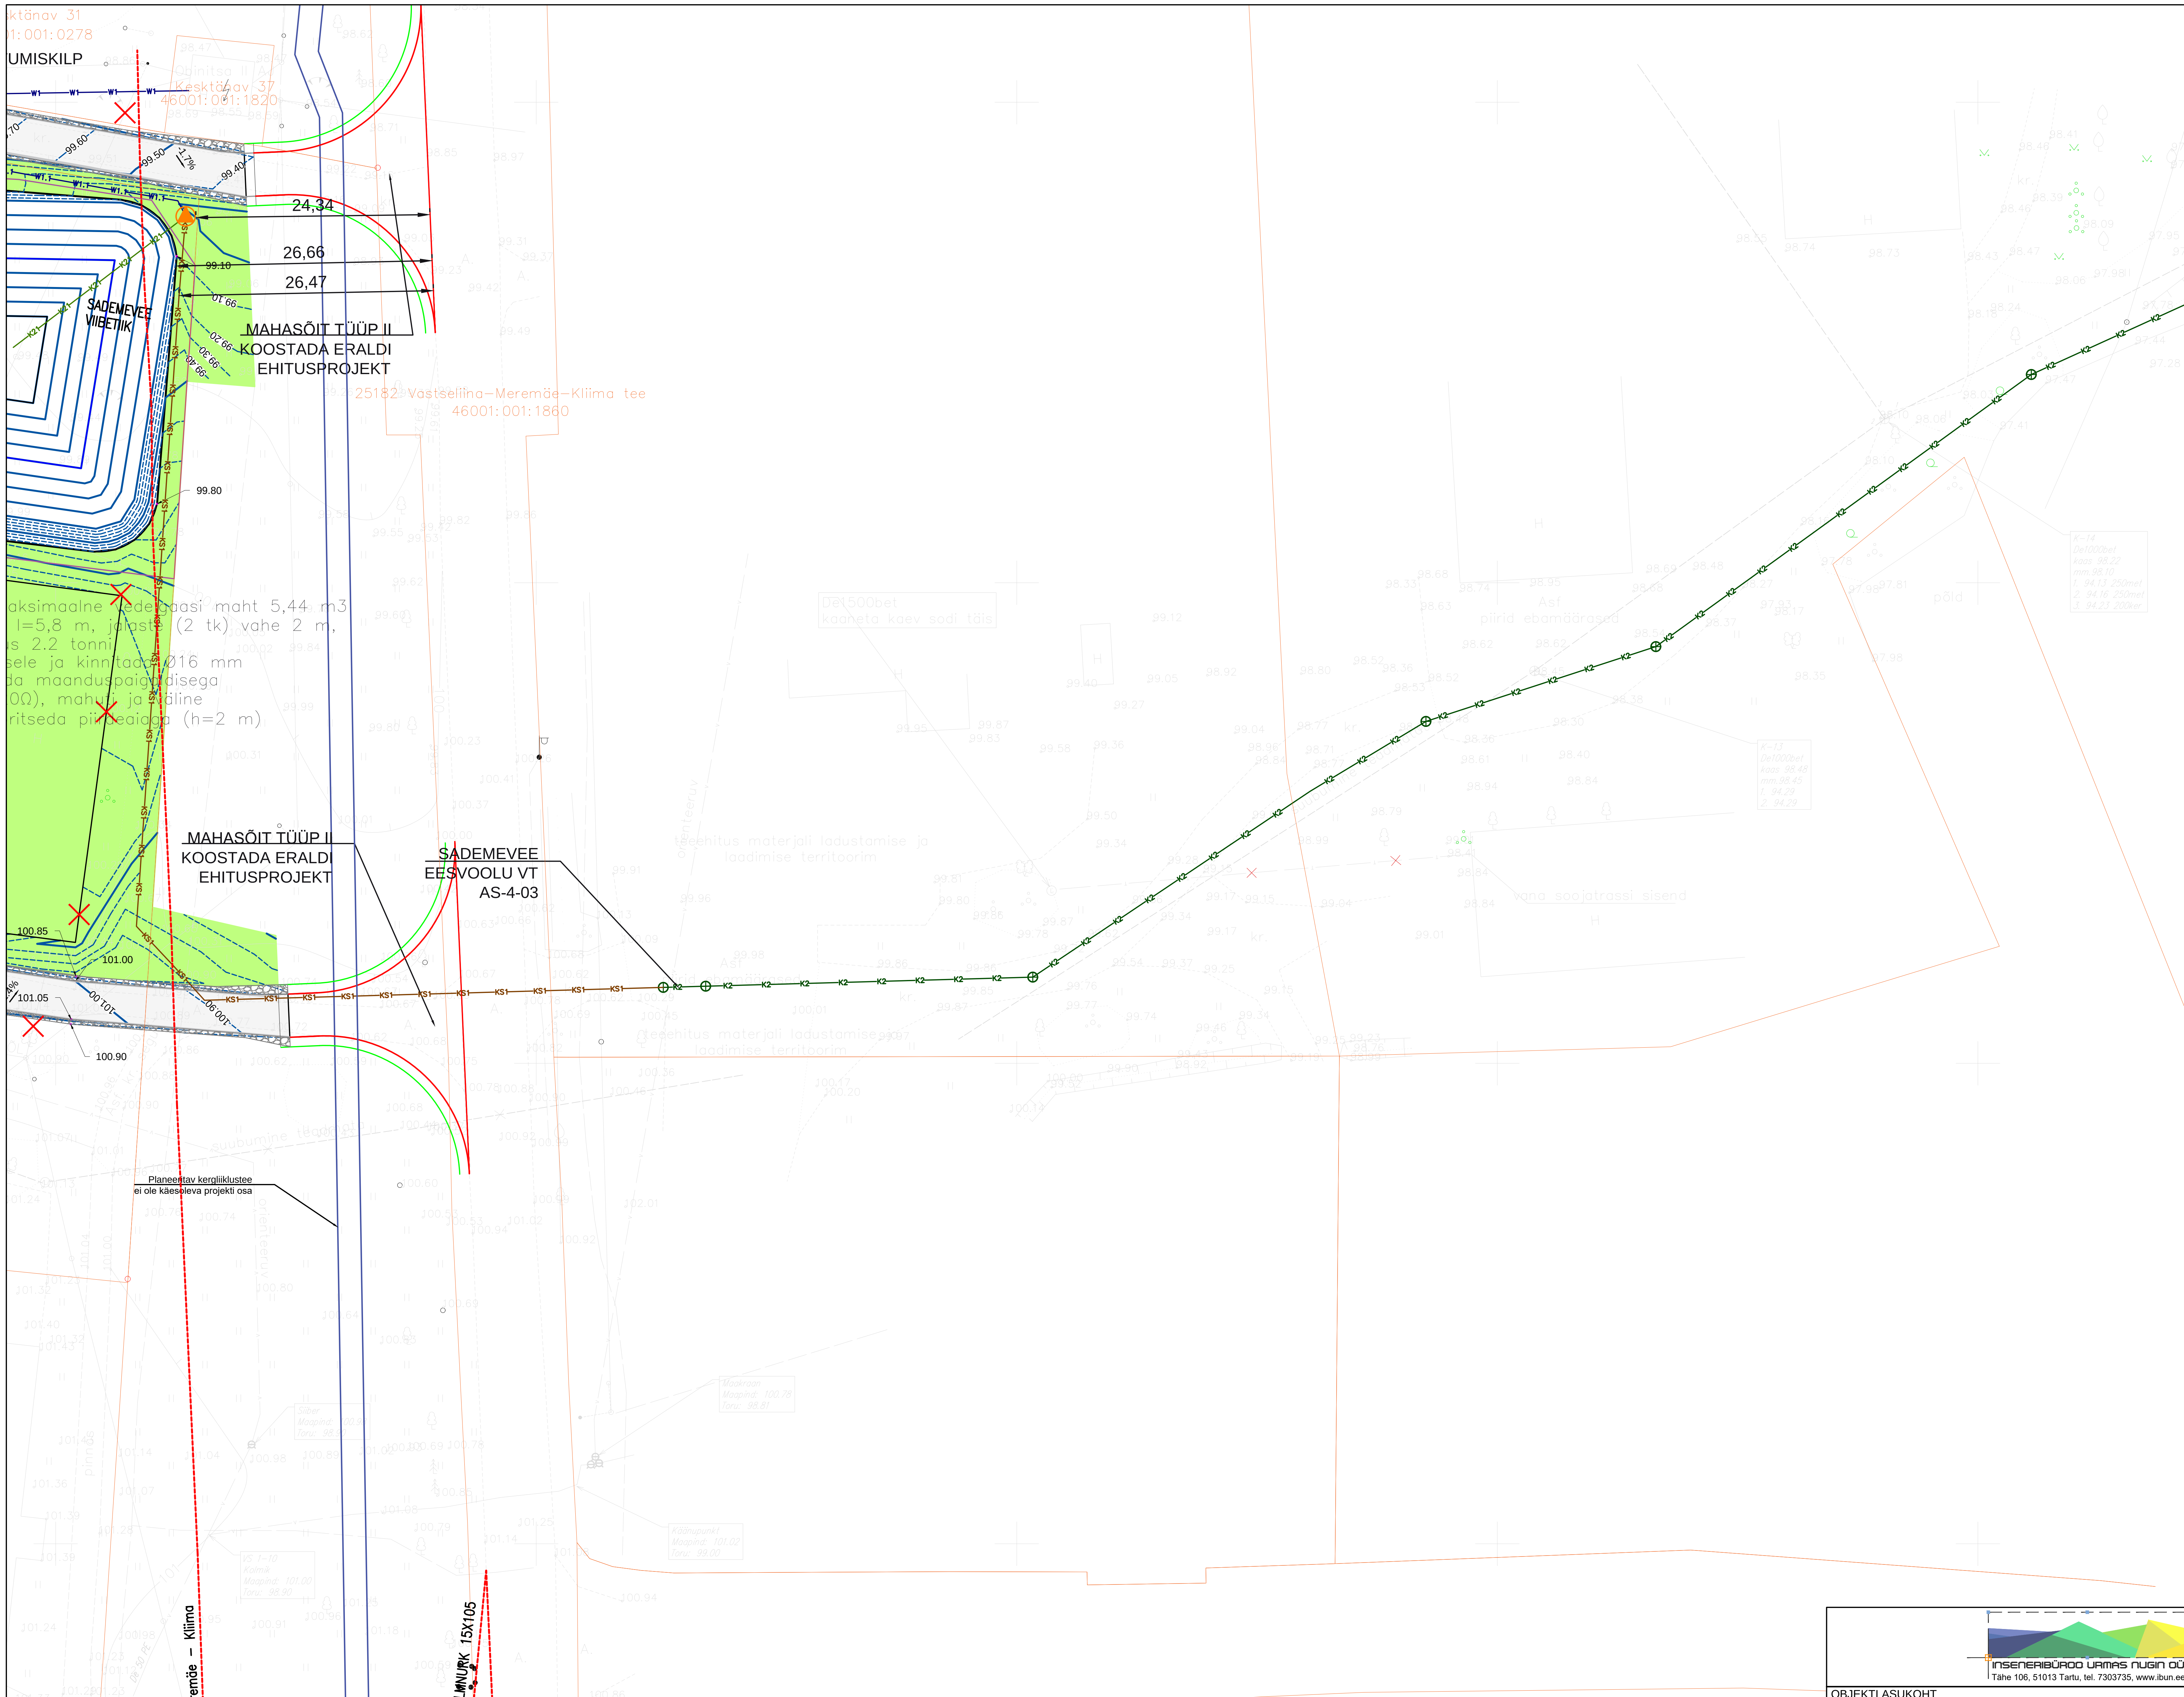

Leppemärgid

- Projekteeritud hoone
- Projekteeritud asfaltkatend
- Olemasolev betoonkivikatend
- Projekteeritud kruuskatend
- Projekteeritud killustikkatend
- Projekteeritud muru
- Projekteeritud aed
- Projekteeritud äärekivi
- Projekteeritud madaldatud äärekivi
- Projekteeritud sademevee survetoru pumplaga
- Projekteeritud kinnistu sisene sademevee toru, restkaevuga
- Projekteeritud sademevee eesvoolu toru, vahekaevuga

MÄRKUS:
Geodeetiline alusplaan on koostatud 10.2022 A&O MAAMÕÕDUBÜROO OÜ poolt, töö nr 366/22. Kõrgussüsteem EH2000, koordinaatsüsteem L-Est97

INSENERIBÜROO URMAS NUGIN OÜ
Tähe 106, 51013 Tartu, tel. 7303735, www.ibun.ee

OBJEKTI ASUKOHT: Kesktänav 27 ja 29, Värska alevik, Setomaa vald, Võrumaa mk				TÖÖ NIMI: Obinitsa aiasaaduste väärinduskeskuse ehitusprojekt			
KOOSTAS	L.LOKKO	(.bdoc)	06.2023	JOONISE NIMI: SADEMEVEE EESVOOL	TÖÖ NUMBER: 2023006		STAADIUM: EP
VAST. SPETSIALIST	AHTO KREE	(.bdoc)	06.2023		TÄHIS: AS-4-03	VERSIOON: v01	JOONIS: 3/5
KONTROLLIS	L.LOKKO	(.bdoc)		TELLIJA: SETOMAA VALLAVALITSUS	MÕÕTKAVA: 1:500	FORMAAT: A2	KUUPÄEV: 16.06.2023