


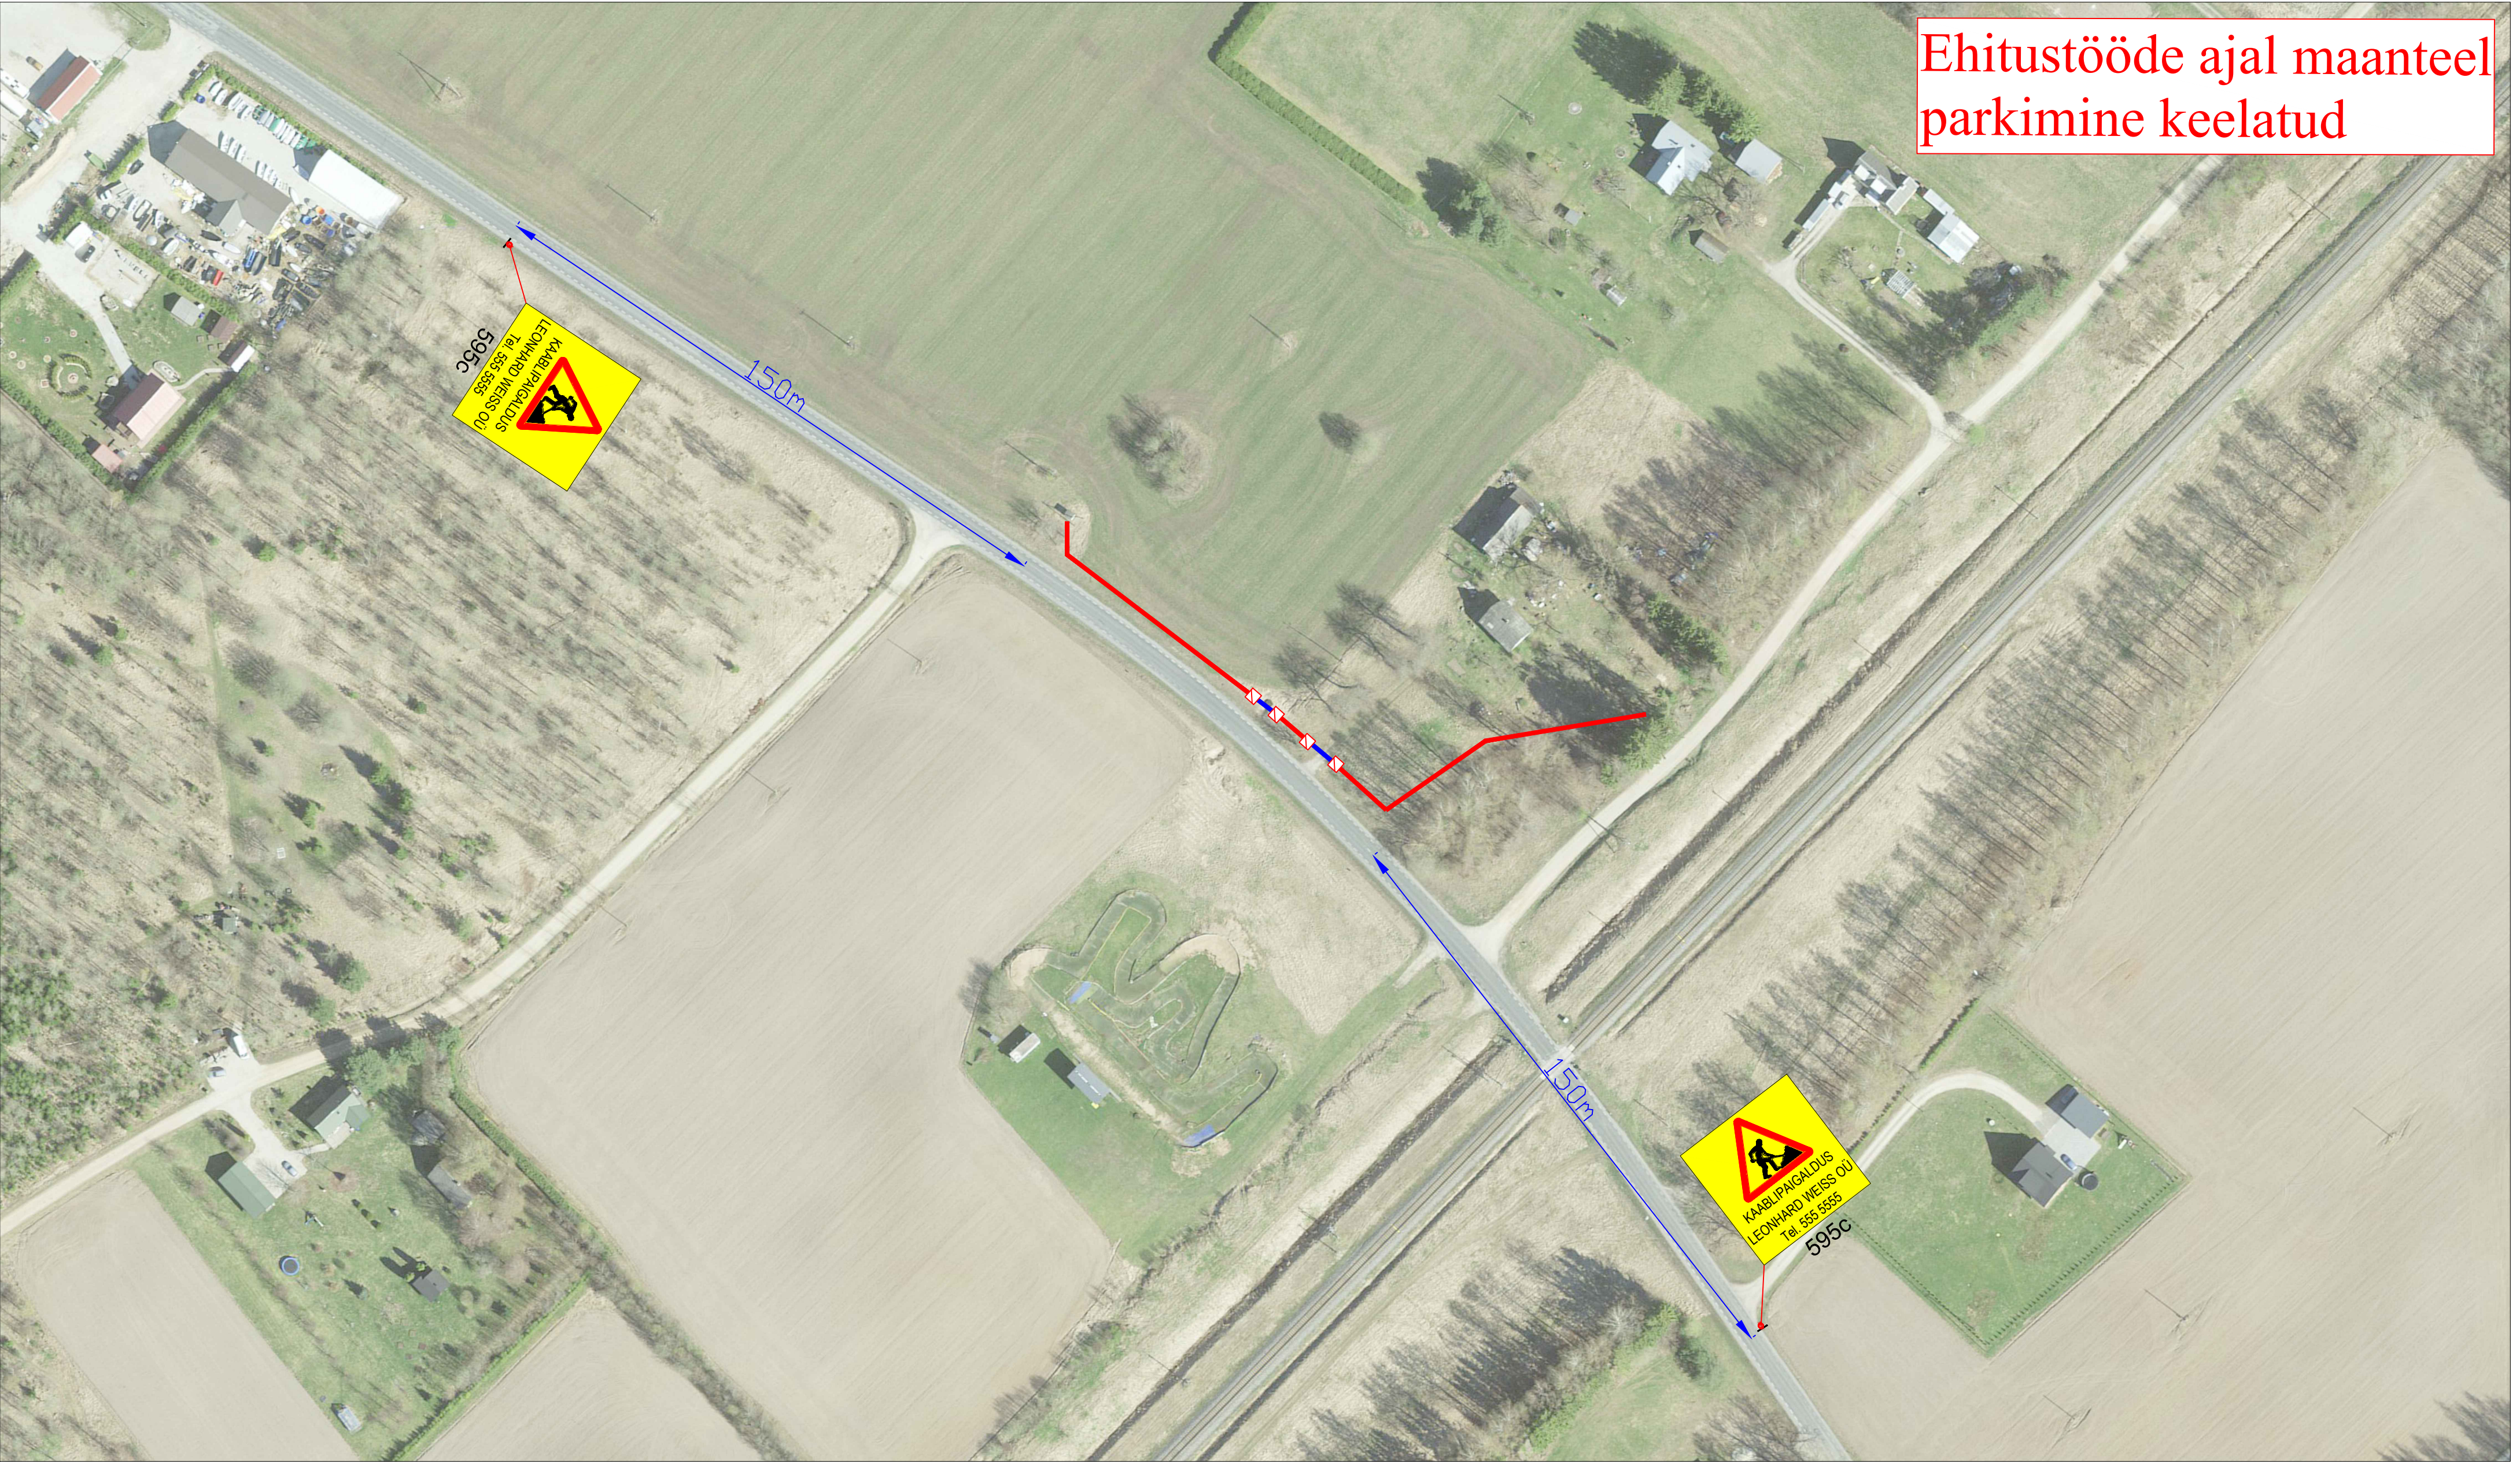

Märkused:

1. Muud olemasolevad liikluskärgid, mis lähevad vastuollu antud ajutise ehitusaegse liikluskäemiga, tuleb kinni katta.
2. Vajadusel korrigeerida liikluskäem töötapil olukorra kohaseks.
3. Vajadusel lisada objektile täiendavaid liikluskäme.
4. Ajutised ehitusaegsed liikluskärgid tuleb paigaldada nii, et nad on liiklejale üheselt mõistetavad ja arusaadavad.
5. Tagada kogu ehitustööde vältel ajutiste liikluskärgide püstiolek ja loetavus.
6. Joonist lugeda märgitud numbrite järgi.

Lisa märkused:

1. Aasta keskmine ööpäevane liiklus 1069
Sõidua autod ja pakiautod (%) 97
Veoa autod ja autobussid (%) 2
Autorongid (%) 1
2. Antud asulavälisel lõigul kehtib statsionaarne kiirusepiirang 50 km/h

LEPPEMÄRGID		 Lõunaliiklus Sinu liikluskorraldaja	Projekti nimetus: Saaremäe elektrivarustus		Kuupäev 12.08.2025	
	Töötsoon			Paigaldatav ajutine liikluskorraldusmärk	Töö nr:	283/25
					Joonis nr :	1 - (1)
					Joonis: Ajutine liikluskorraldusskeem	
			Tähe pöik 8, Kambja vald, Tartu maakond Telefon: +372 5248 400 E-post: info@lounaliiklus.ee	Objekti asukoht: Tee nr 22129 Tõrvandi-Lemmatsi km 2,9-3,2		
			Koostas:	Indrek Vähi		
			Tellija: Leonhard Weiss OÜ			
	Olemasolev liikluskorraldusmärk					
351#						