


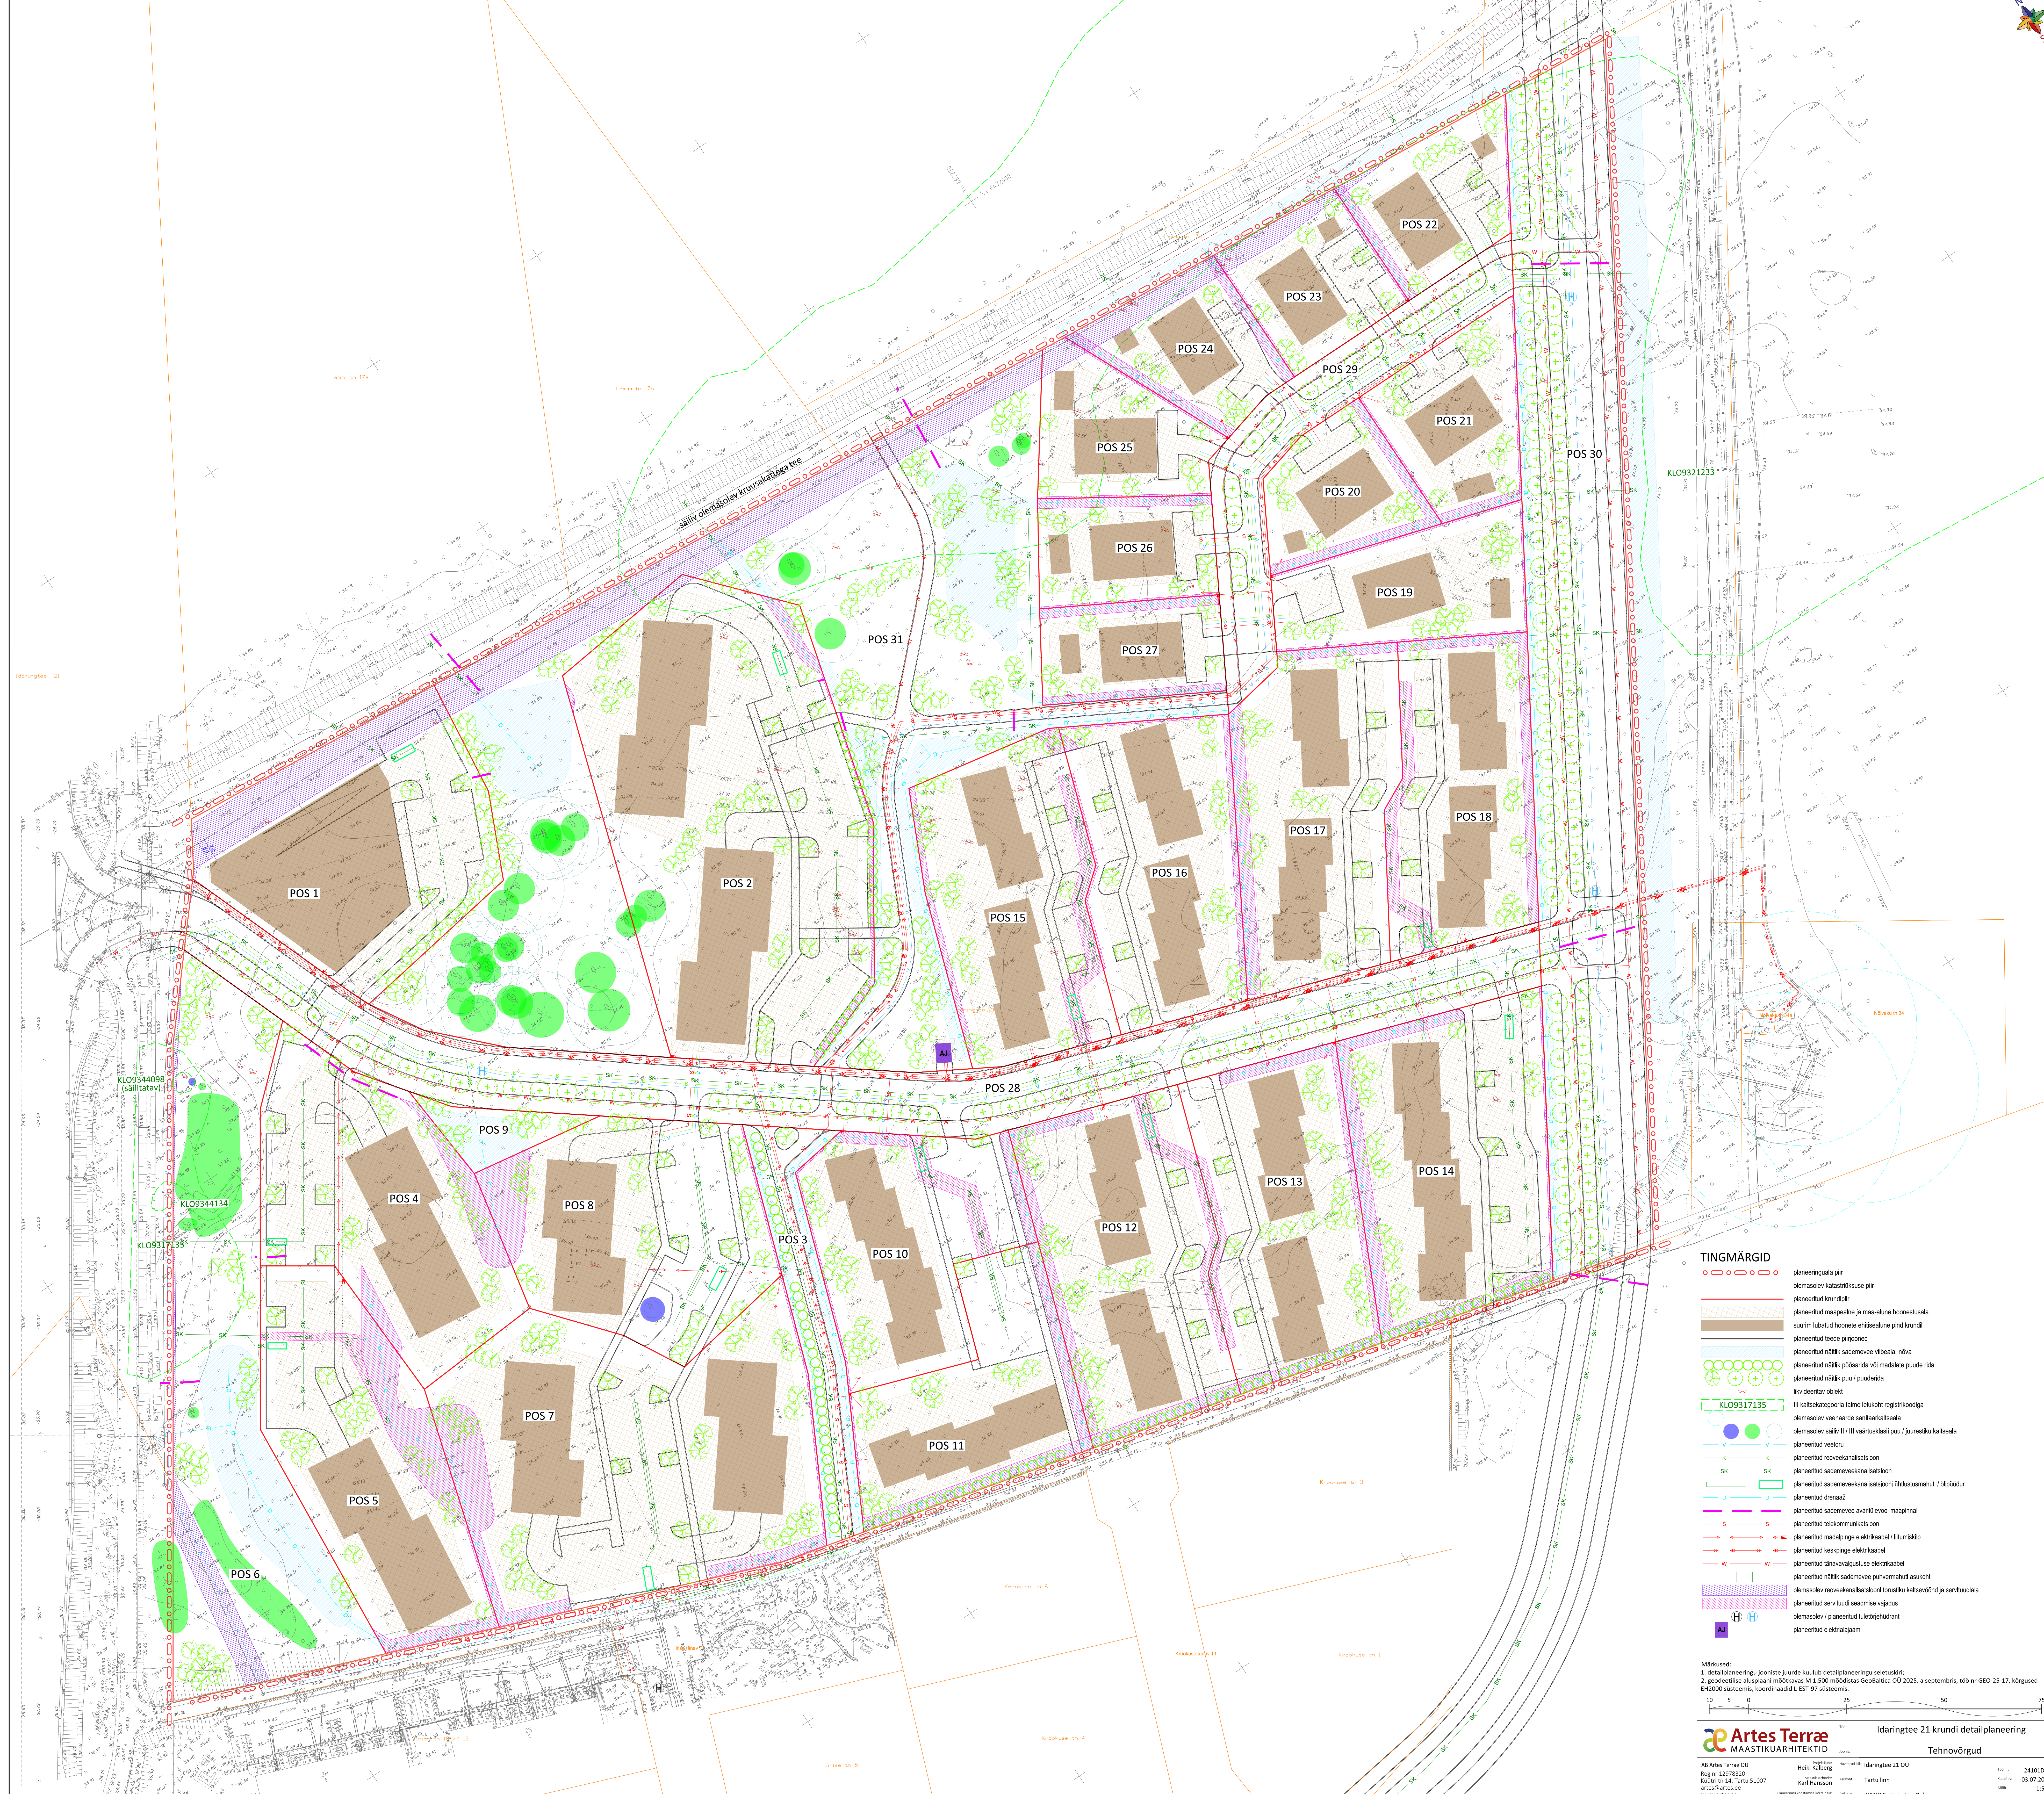

- TINGMÄRGID**
- planeeringuala piir
 - olemasolev katuskatuskuse piir
 - planeeritud katuskatuskuse piir
 - planeeritud maapealne ja maa-alune hoonetusala
 - suurim lubatud hoonete ehitisealune pind kruntil
 - planeeritud teede plaanid
 - planeeritud nähtik sademevee välisala, nõva
 - planeeritud nähtik pöösarida või madalate puude rida
 - planeeritud nähtik pui / puude rida
 - biodeeritav objekt
 - KLO9317135
 - KLO9344098 (saiititav)
 - KLO9344134
 - KLO9317135
 - olemasolev veehaarde sanitaarkaltesala
 - olemasolev sõnnik / III värskesti pui / puuretku kaltesala
 - planeeritud veetoru
 - planeeritud roveekanalatsioon
 - planeeritud sademeveekanalatsioon
 - planeeritud sademeveekanalatsiooni ühustumahu / õpõõdur
 - planeeritud drenaaž
 - planeeritud sademevee avarilavoli maapinnal
 - planeeritud telekommunikatsioon
 - planeeritud madalpinne elektrikaabel / lühimiskip
 - planeeritud keskpinne elektrikaabel
 - planeeritud lõnavaalutuse elektrikaabel
 - planeeritud nõhtik sademevee puivehumahu asukoht
 - olemasolev roveekanalatsiooni korustiku kaltesvõrd ja servituaal
 - planeeritud servituaal seadise vajuks
 - olemasolev / planeeritud tuletõrjehüdrant
 - planeeritud elektralaam