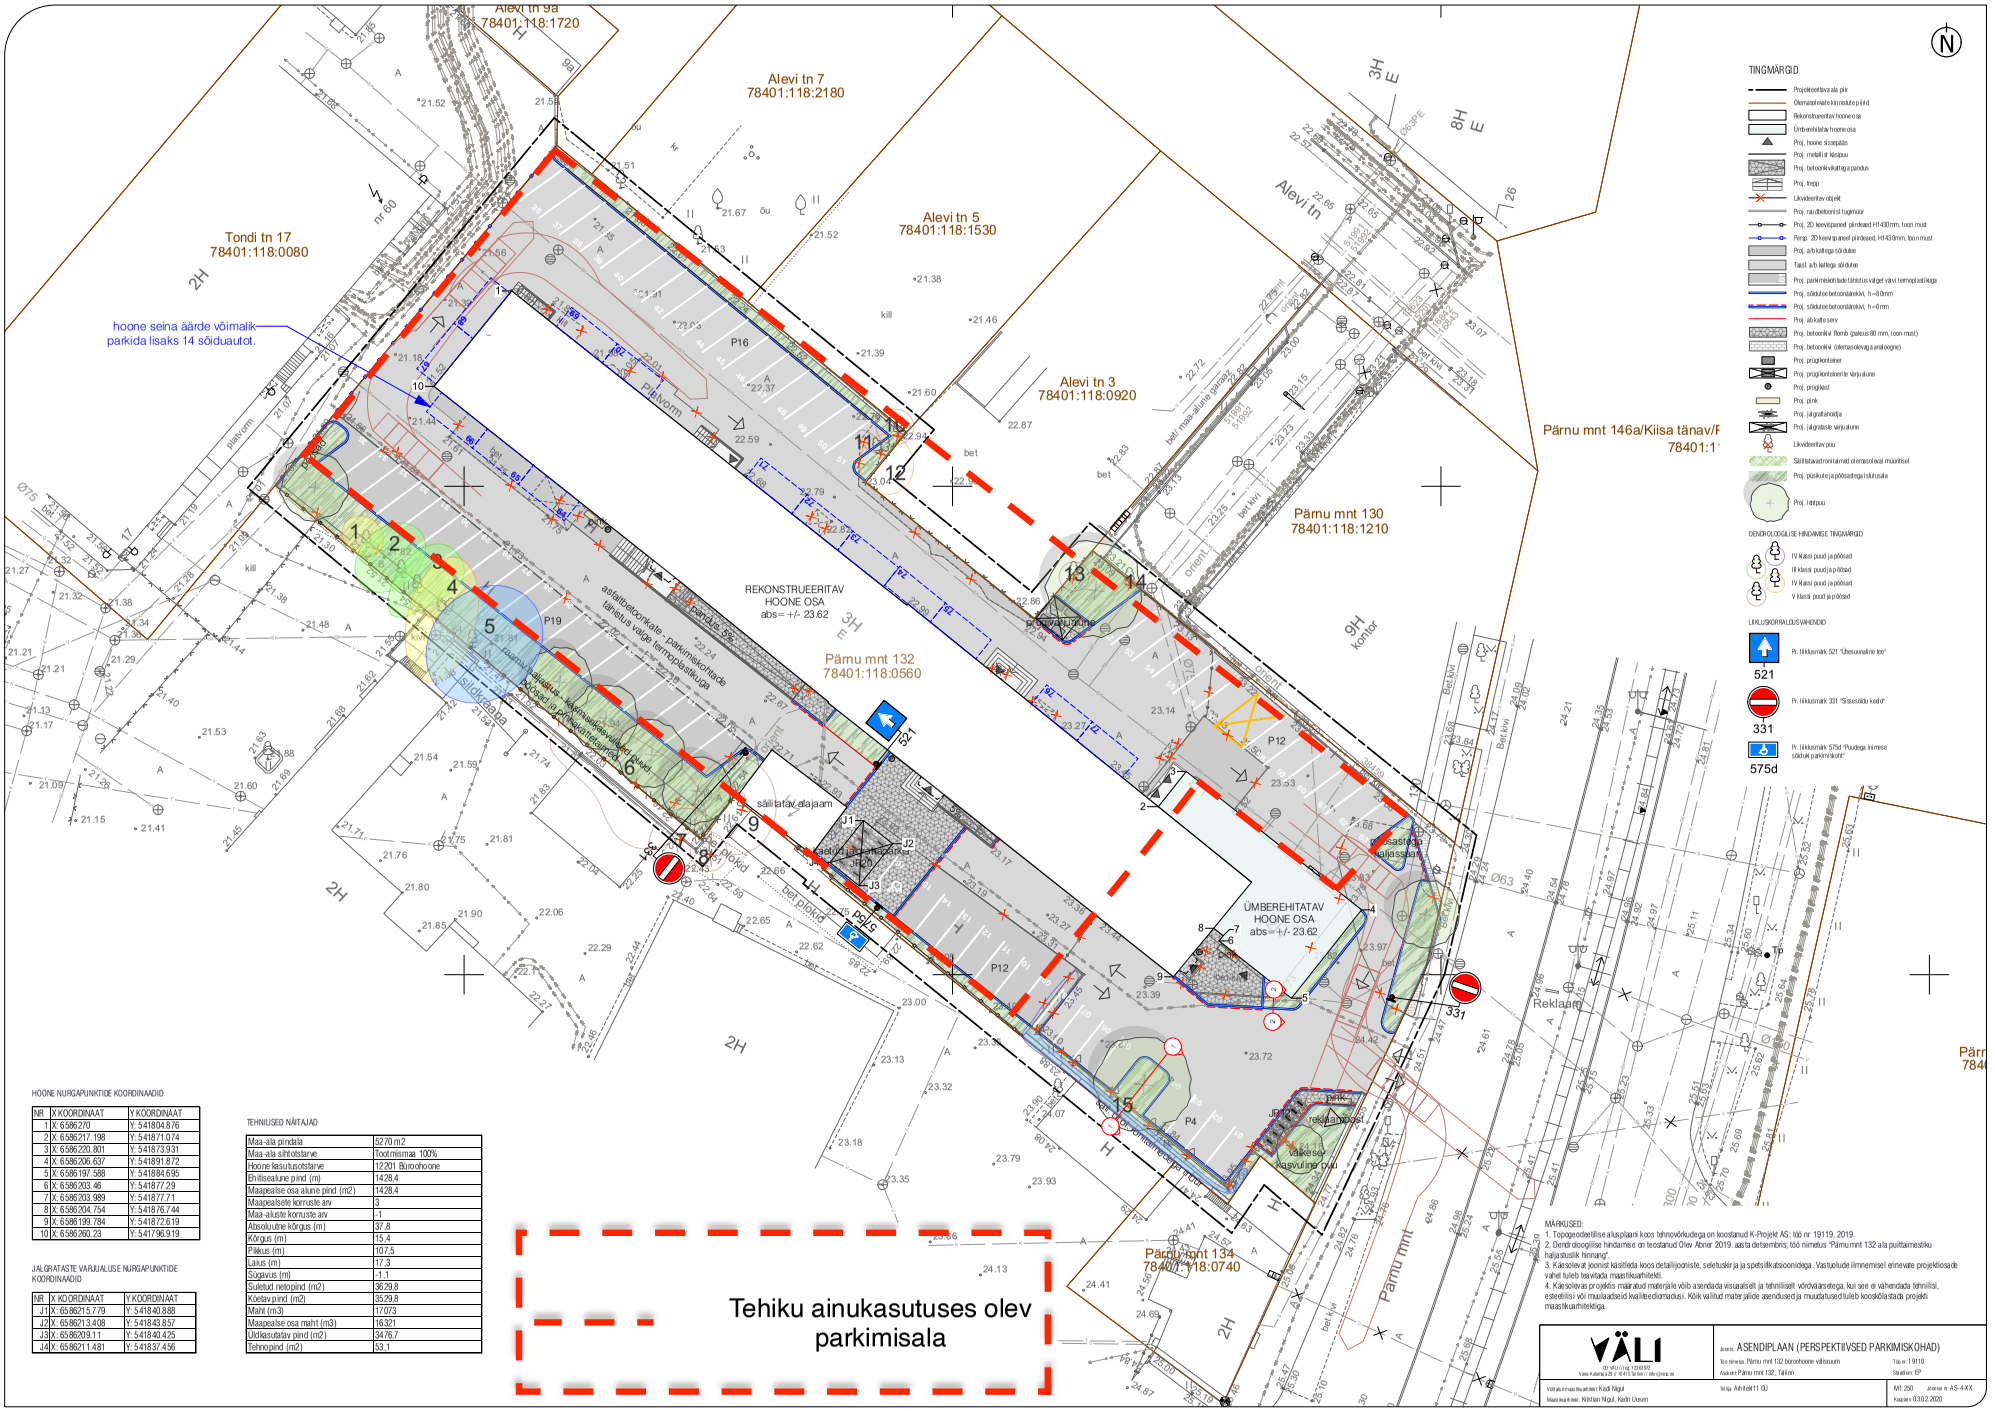

HOONE NURGAPUNKTIDE KOORDINAADID

NR	X KOORDINAAT	Y KOORDINAAT
1	X: 6586270	Y: 541804.876
2	X: 6586217.198	Y: 541871.074
3	X: 6586220.801	Y: 541873.931
4	X: 6586206.637	Y: 541891.872
5	X: 6586197.588	Y: 541884.695
6	X: 6586203.46	Y: 541877.29
7	X: 6586203.989	Y: 541877.71
8	X: 6586204.754	Y: 541876.744
9	X: 6586199.784	Y: 541872.619
10	X: 6586260.23	Y: 541796.919

JALGRATASTE VARJUALUSE NURGAPUNKTIDE KOORDINAADID

NR	X KOORDINAAT	Y KOORDINAAT
J1	X: 6586215.779	Y: 541840.888
J2	X: 6586213.408	Y: 541843.857
J3	X: 6586209.11	Y: 541840.425
J4	X: 6586211.481	Y: 541837.456

TEHNILISED NÄITAJAD

Maa-ala pindala	5270 m2
Maa-ala sihtotstarve	Tootmismaa 100%
Hoone kasutusotstarve	12201 Büroohoone
Ehitisealuline pind (m)	1428,4
Maapealse osa aluline pind (m2)	1428,4
Maapealsete korruste arv	3
Maa-aluste korruste arv	-1
Absoluutne kõrgus (m)	37,8
Kõrgus (m)	15,4
Pikkus (m)	107,5
Laius (m)	17,3
Sügavus (m)	-1,1
Suletud netopind (m2)	3629,8
Koetav pind (m2)	3529,8
Maht (m3)	17073
Maapealse osa maht (m3)	16321
Üldkasutatav pind (m2)	3476,7
Tehnopind (m2)	53,1