



Saku valla Tänassilma küla Joametsa kinnistu detailplaneering Tehnovõrkude koondplaan M 1 : 500

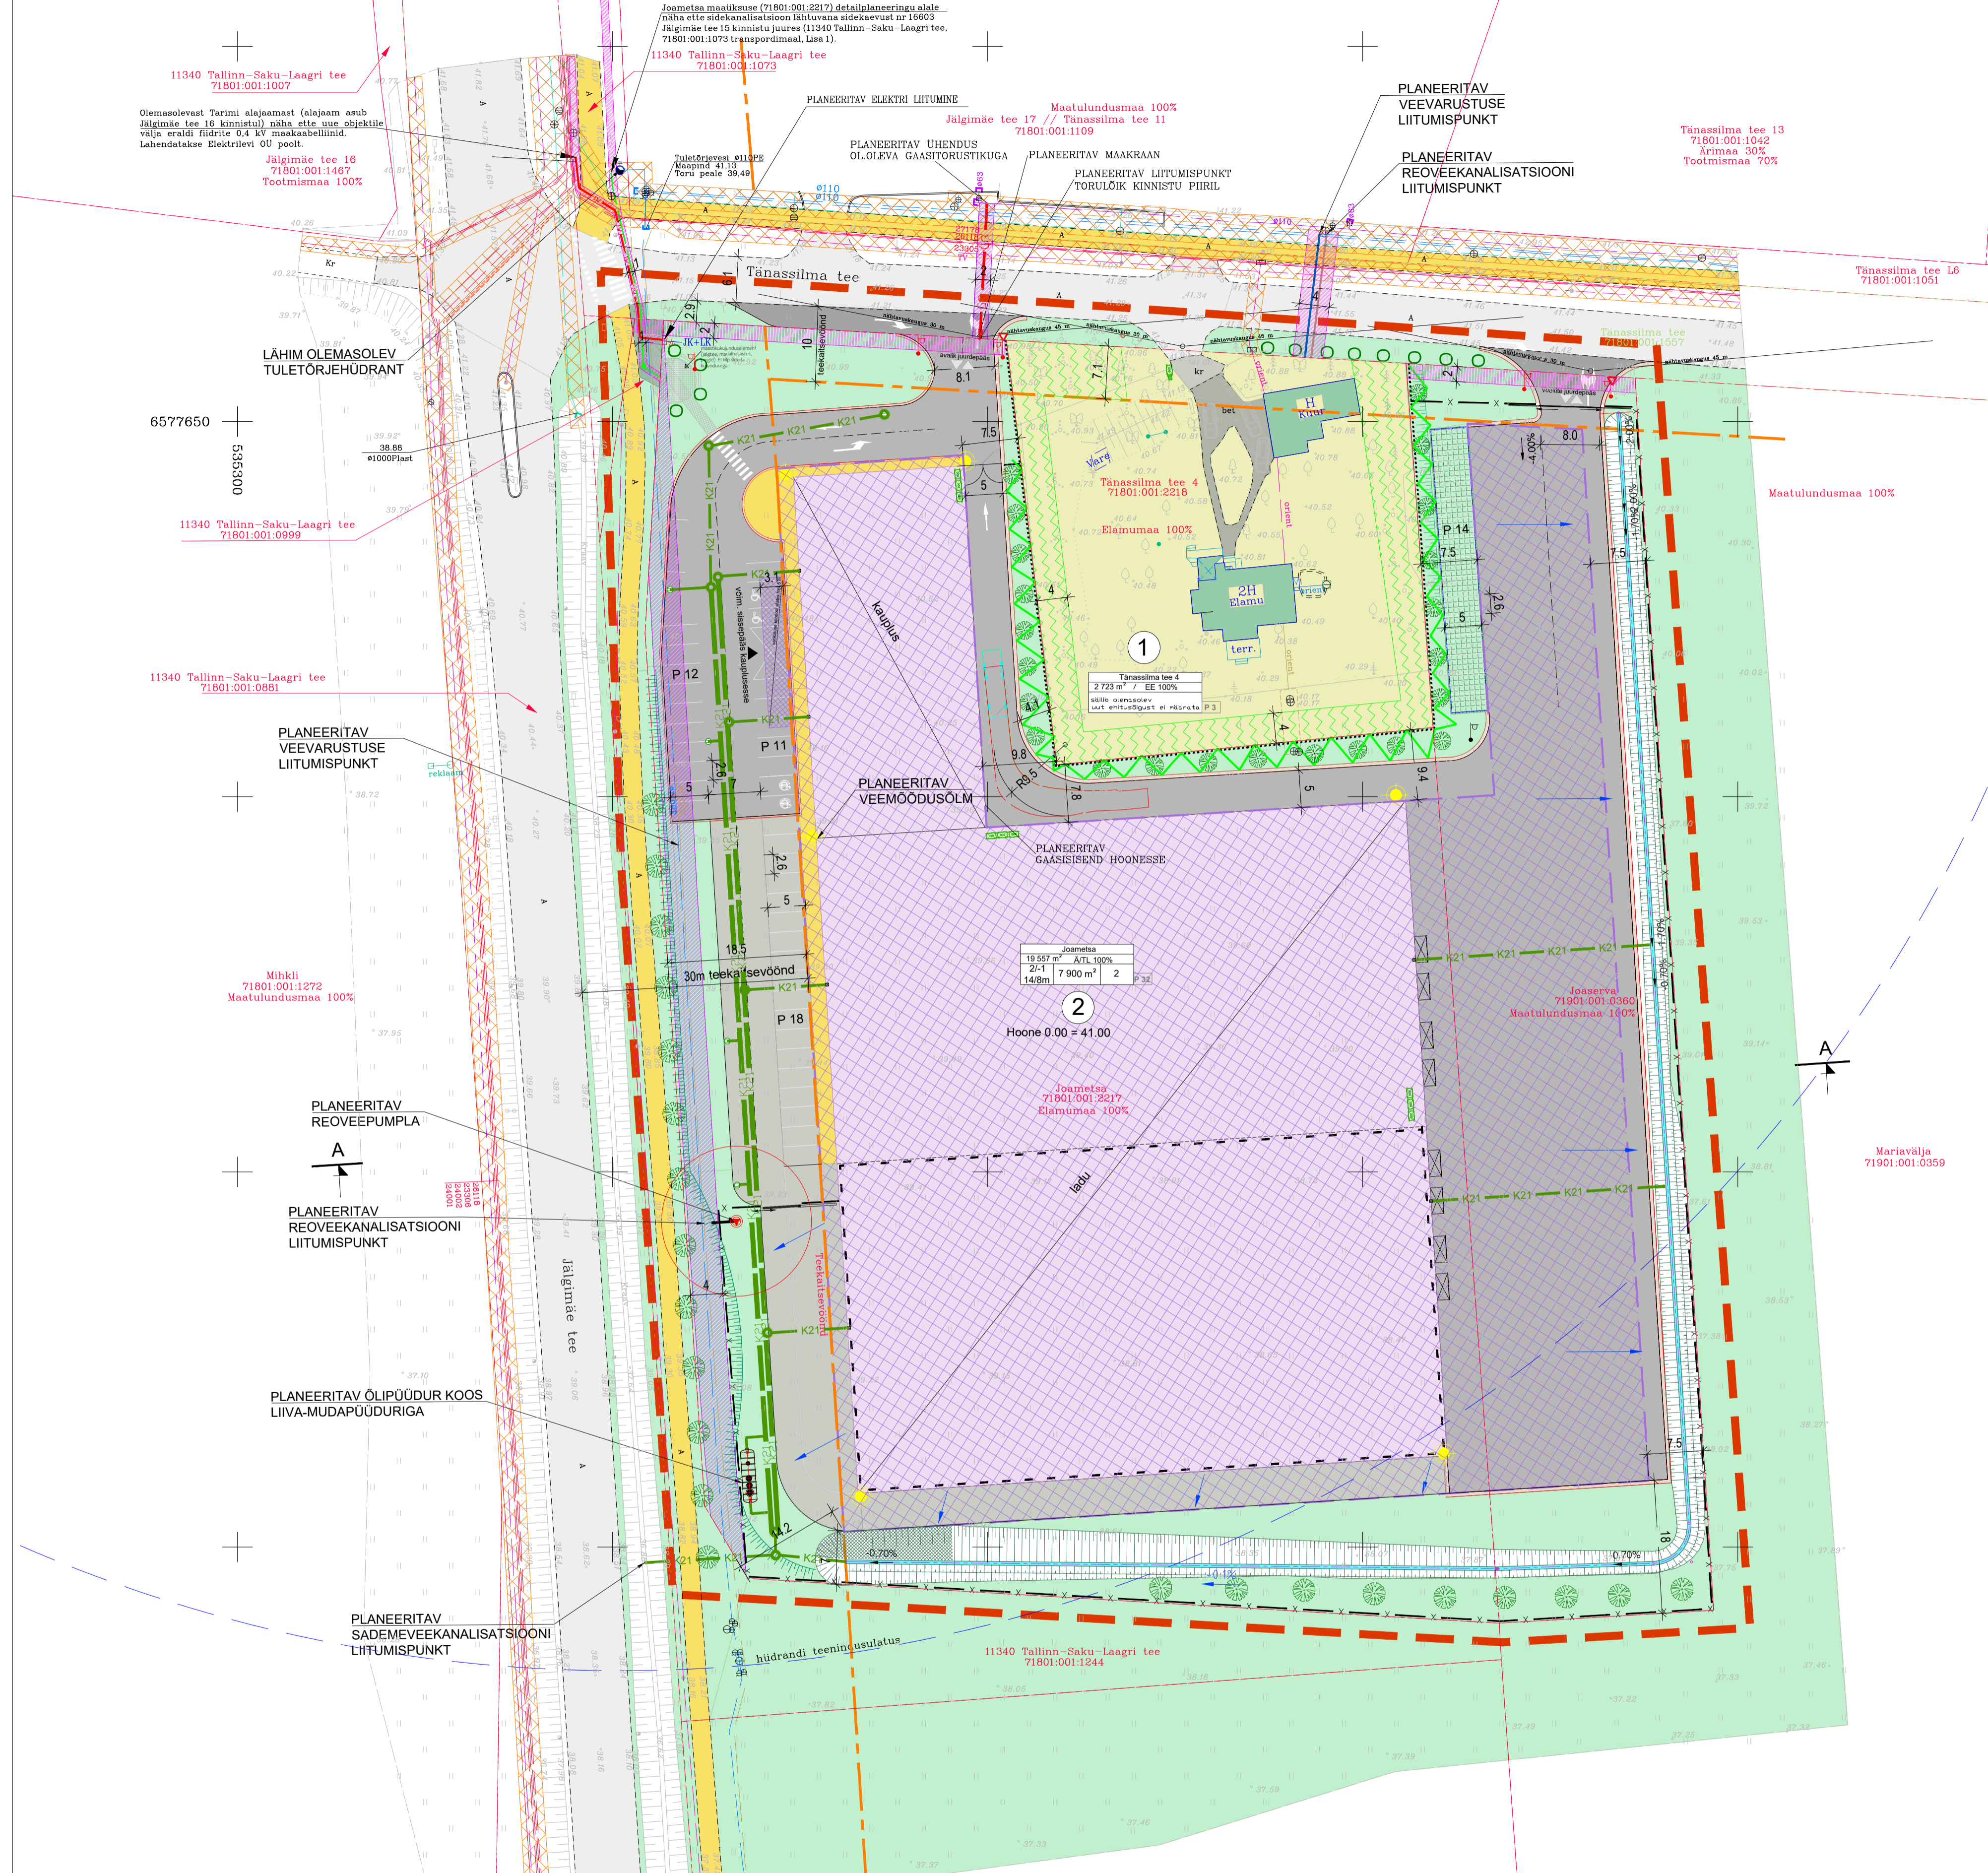

- ### TINGMÄRGID
- katastriüksuse piir
 - - - planeeritava ala piir
 - - - moodustatava krundi piir
 - planeeritav / rajatav asfaltkate riigi teemaal
 - planeeritud asfaltkattega tee/ala
 - planeeritud betoonist murukivikattega tee/ala
 - planeeritud killustikikattega tee/ala
 - planeeritav jalgrataste tee
 - Olemasolev kergliiklus- ja jalgrataste tee
 - Võimalik äri- tootmishoonelao) asukoht
 - murukate/haljastus
 - taastatav/rajatav murukate/haljastus
 - avatikul tee maa-alal
 - Ala konsolse varikatuse rajamiseks alates h=4,5 m
 - Hoonestusala
 - Olemasolevad tehnovõrkude kaitseööndid
 - Olemasolev kõrghaljastuse ala etumaaal (osa kaitsehaljastuse tsoonist)
 - Planeeritavad tehnovõrkude kaitseööndid
 - Elektri- ja sidekaablit kokku 1 m, veetorustiku, kanalisatsioonitorustiku gaasitorude kaitseöönd on 4m gaas 2m
 - Servituut jalgrataste rajamiseks (Saku vald)
 - Planeeritud kaitsehaljastus
 - Planeeritud kõrghaljastus
 - Planeeritud madalhaljastus/pöösad
 - Olemasolev piirdeed
 - Olemasolevad leht-/okaspuud
 - Planeeritav restkaev
 - Planeeritavad murunõlvad (1:2)
 - Planeeritav kraav (nõlvad 1:2)
 - Planeeritav kraavi nõlva munakivikindlustus (nõlvad 1:1)
 - Geoloogilise uuringu puurauku koht
 - Planeeritav liugvärav
 - Planeeritav värav pöördhingedel
 - Planeeritud piirdeed (keevivõrkpaneelid)
 - PLANEERITAV VEETORUSTIK
 - PLANEERITAV KANALISATSIOONIDRUSTIK
 - PLANEERITAV REOVEEPUMPLA
 - OLEMASOLEV HOBRANT
 - PLANEERITUD ELEKTRILEVI DO 0,4kV KAABELINN
 - PLANEERITUD Tello Eesti AS SIDEKANALISATSIOON
 - PLANEERITUD JÄDTUS- JA LIITUMISKILP
 - PLANEERITUD SIDEKAEV
 - PLANEERITUD JÄDTUS- JA LIITUMISKILBI MAANDUS
 - PLANEERITUD tänavavalgustus
 - PLANEERITUD Adven Eesti AS GAASITRASS
 - PLANEERITUD sadeveekanalisatsioon
 - olemasolev sadeveekanalisatsioonitrass
 - olemasolev gaasitrass
 - olemasolev madalpingekaabel
 - olemasolev veefrass
 - olemasolev reoveekanalisatsioonitrass
 - olemasolev tänavavalgustus
 - Olemasolev DVK veetorustik
 - Olemasolev DVK survekanalisatsioon

MÄRKUSED, KOMMENTAARID, KOOSKÖLASTUSED

Pos	Krundi aadress	Krundi pind, suurus m ²	Krundi ehitusõigus	Krundi kasutamise tingimused				Märkused, kitsendused			
				hoonete suurim lubatud arv	hoonete suurim lubatud maht (m ³)	hoonete suurim lubatud arv	hoonete suurim lubatud maht (m ³)				
1	Tänassilma tee 4 etala/abihoone	2 723	EE	säälib olemasolev, uut ehitusõigust ei määrata				Teekaitseööndis asuv abihoone võib säilida, kuid seda ei saa laiendada, ei saa väljastada ehituslubasid ning kuuri amortiseerumise järgselt tuleb see likvideerida. Vaatekordoni tagamine Joametsa kinnistu väljasõitudele. * Kaitsehaljastus piiril Tänassilma tee 4 kinnistuga x 4m servituut võrgu valdaja kasuks- Tänassilma ja Jälgimäe küla vahelise ühisveevõrgu ja -kanalisatsioon trassile, ehitusluba nr 1811271/04.302.			
2	Joametsa lada/kaugus-kontor	19 557	A/T/L	7 900	2	14,78 m	53,0/48,5		2	9 000	4,7/5,4

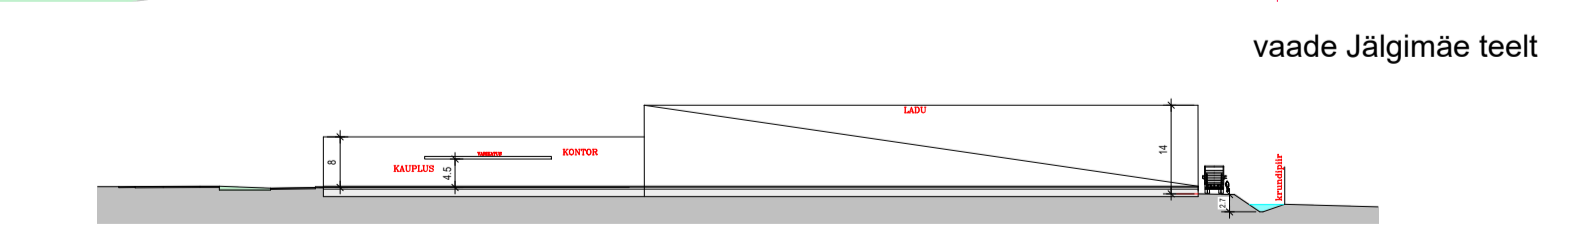

Märkused:
Kinnistute piirid alla laetud Maa-ametist 17.06.2020.a
Kõrgused E502000 süsteemis.
Koordinaadid I-Est 97 süsteemis.

WOG E OU	Töö nr	Harjumaa Saku vald Tánassilma küla		koostaja/projekteerija		address	Harjumaa Saku vald Tánassilma küla	Joonise NR
	0288	JOAMETSA, JOASERVA		KPME OU				
GSM +372 5074428 Valdeku tn 62, Tallinn E-post: marimolder@gmail.com	Leht 1 Lehti 1	Maa-ala plaan tehnovõrkudega		tel +372 5548988 Lasnamäe 4b-29, Tallinn 11412 E-post: kalle@kpme.ee		Detailplaneering		6
MTR EPG 000372 Rutsetunnistus nr 119512	Mõõdetud Välja antud	30.12.2020.a 25.01.2021.a	Teostas Vastutab	M.Molder M.Molder	Mõõtkava 1:500	Joonise nimetus		Töö nr DP090321
arhitekt		Kalle Rannula		kuupäev		Mõõtkava		1 : 500