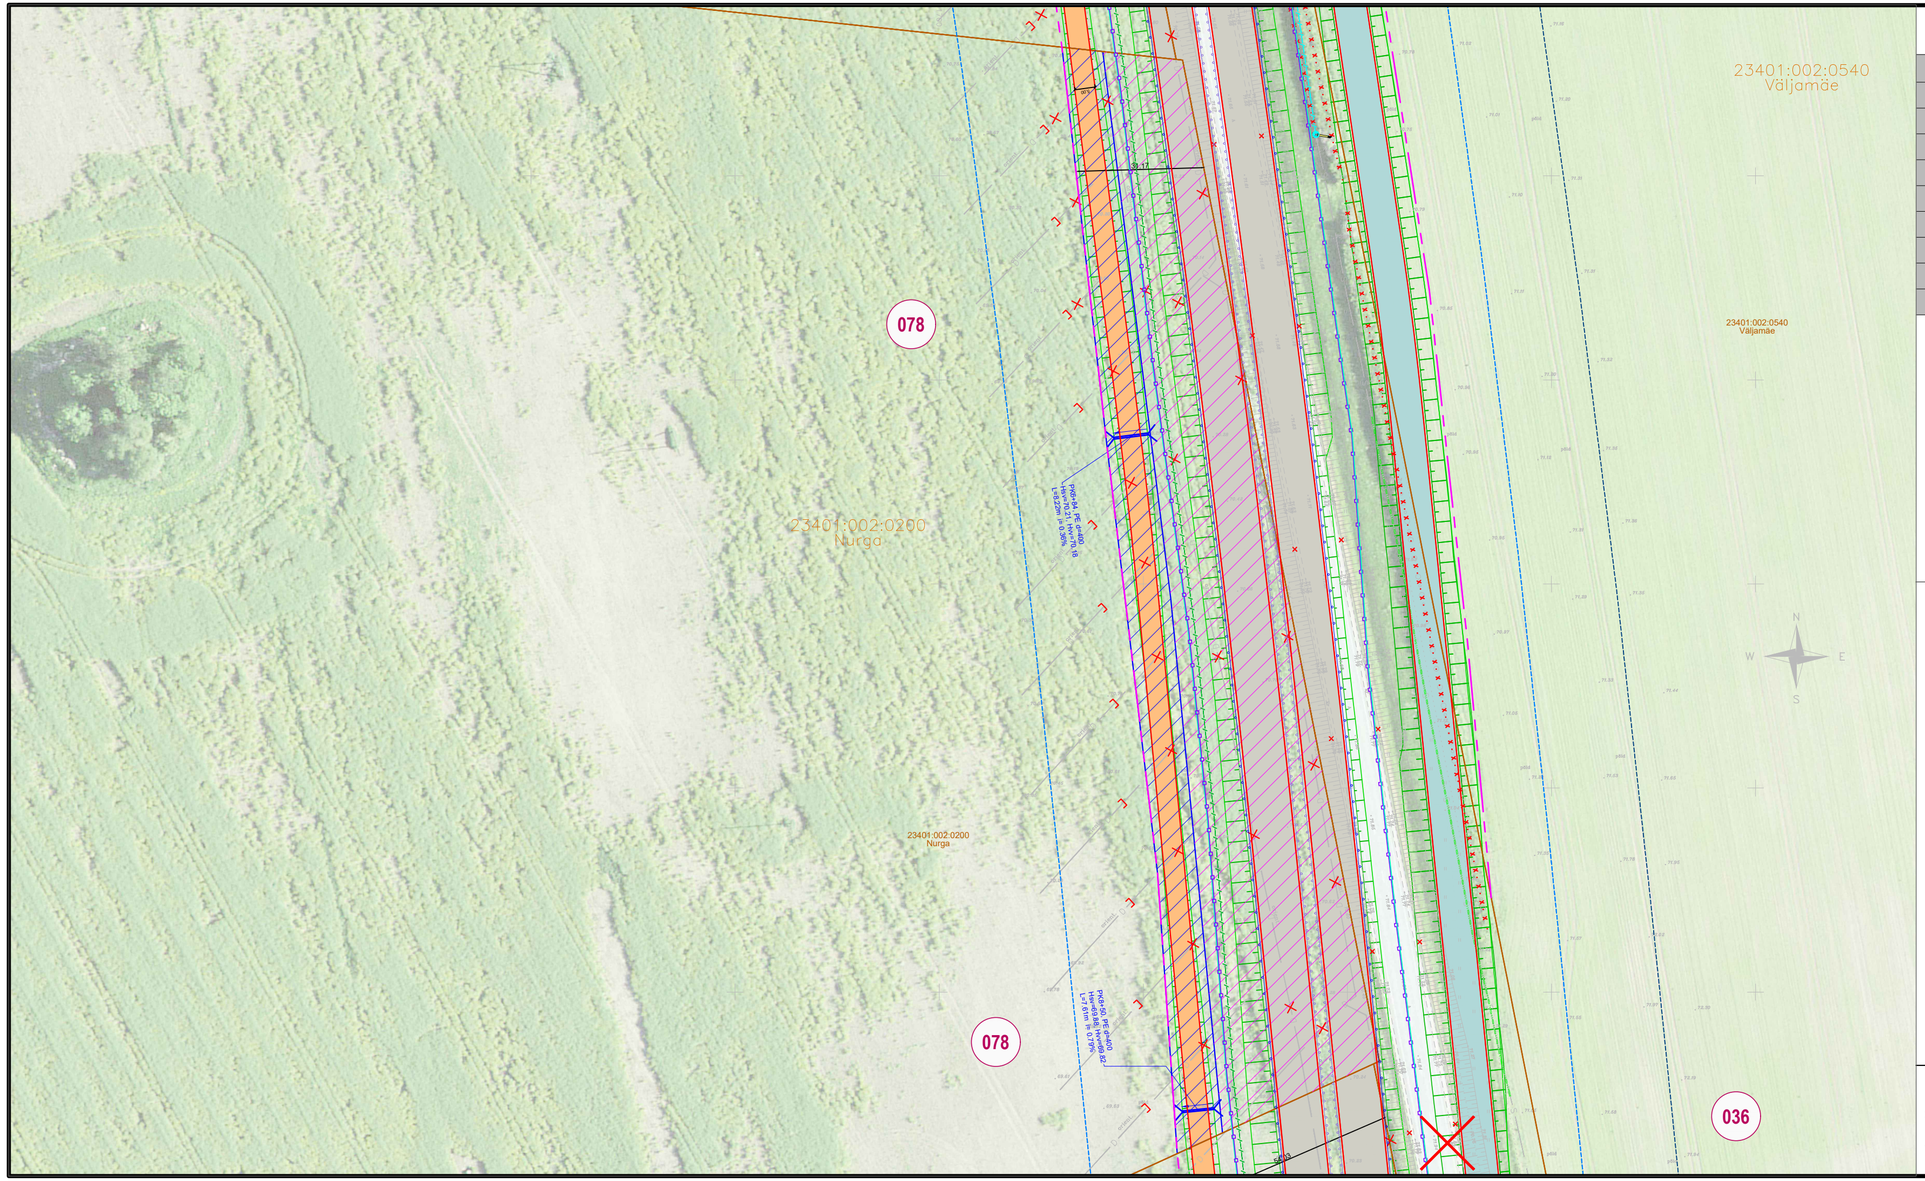

KRUNDIJAOTUSKAVA

KINNISTU ANDMED	
Positsiooni number:	78
Kinnisturegistriosa number:	52136
Katastriüksuse tunnus:	23401:002:0200
Katastriüksuse nimi/aadress:	Nurga
Kinnistu pindala:	33.9 ha
Võõrandatav ala (TRAM):	7455 m²
Võõrandatav ala (KOV):	3085 m²
Raadamine:	-
Omandivorm:	Eraomand
Kinnistul kavandatud tegevuste kirjeldus:	4-rajalise põhimaantee, kogujatee, ulukitara, konnapiirde, truubi ja sidekanalisatsiooni rajamine. Drenaaži likvideerimine.

TINGMÄRGID:

- OLEMASOLEV KATASTRIÜKSUSE PIIR
- UUS TRANSPORDIMAA PIIR
- ULUKITARA
- RIIGITEE TEEKAITSE VÖÖND 30M
- PÕHIMAANTEE TEEKAITSE VÖÖND 50M
- PÕHIMAANTEE ASFALTKATE
- JALGTEE ASFALTKATE
- KRUUSAKATTEGA TEE
- ASFALTKATE
- PINNATUD KATE
- PROJEKTEERITUD NÕLV
- KRAAV
- VÕÕRANDATAV MAA-ALA (TRANSPORDIAMET)
- VÕÕRANDATAV MAA-ALA (KOV)
- VÄRAV
- TAGASIHÜPPEKOHT
- TRUUP
- RAADAMISPIIR
- KONNAPIIRE
- LIKVIDEERITAV OBJEKT (TRUUP, KRAAV, TEE, MAHASÕIT, RISTMIK)
- LOOMAREST

M 1:1000

RIIGITEE 2 (E263) TALLINN-TARTU-VÕRU-LUHAMAA KM 84,6-107,0
MÄO-IMAVERE LÕIGU 2+2 MAANTEE EHITUSPROJEKT
Joonis: Krundijaotuskava plaan, Koigi-Imavere
Tellija: Transpordiamet
Projekteerija: Skepast&Puhkim OÜ
Töö nr: MA17425-02
Koostas: Triin Kaal