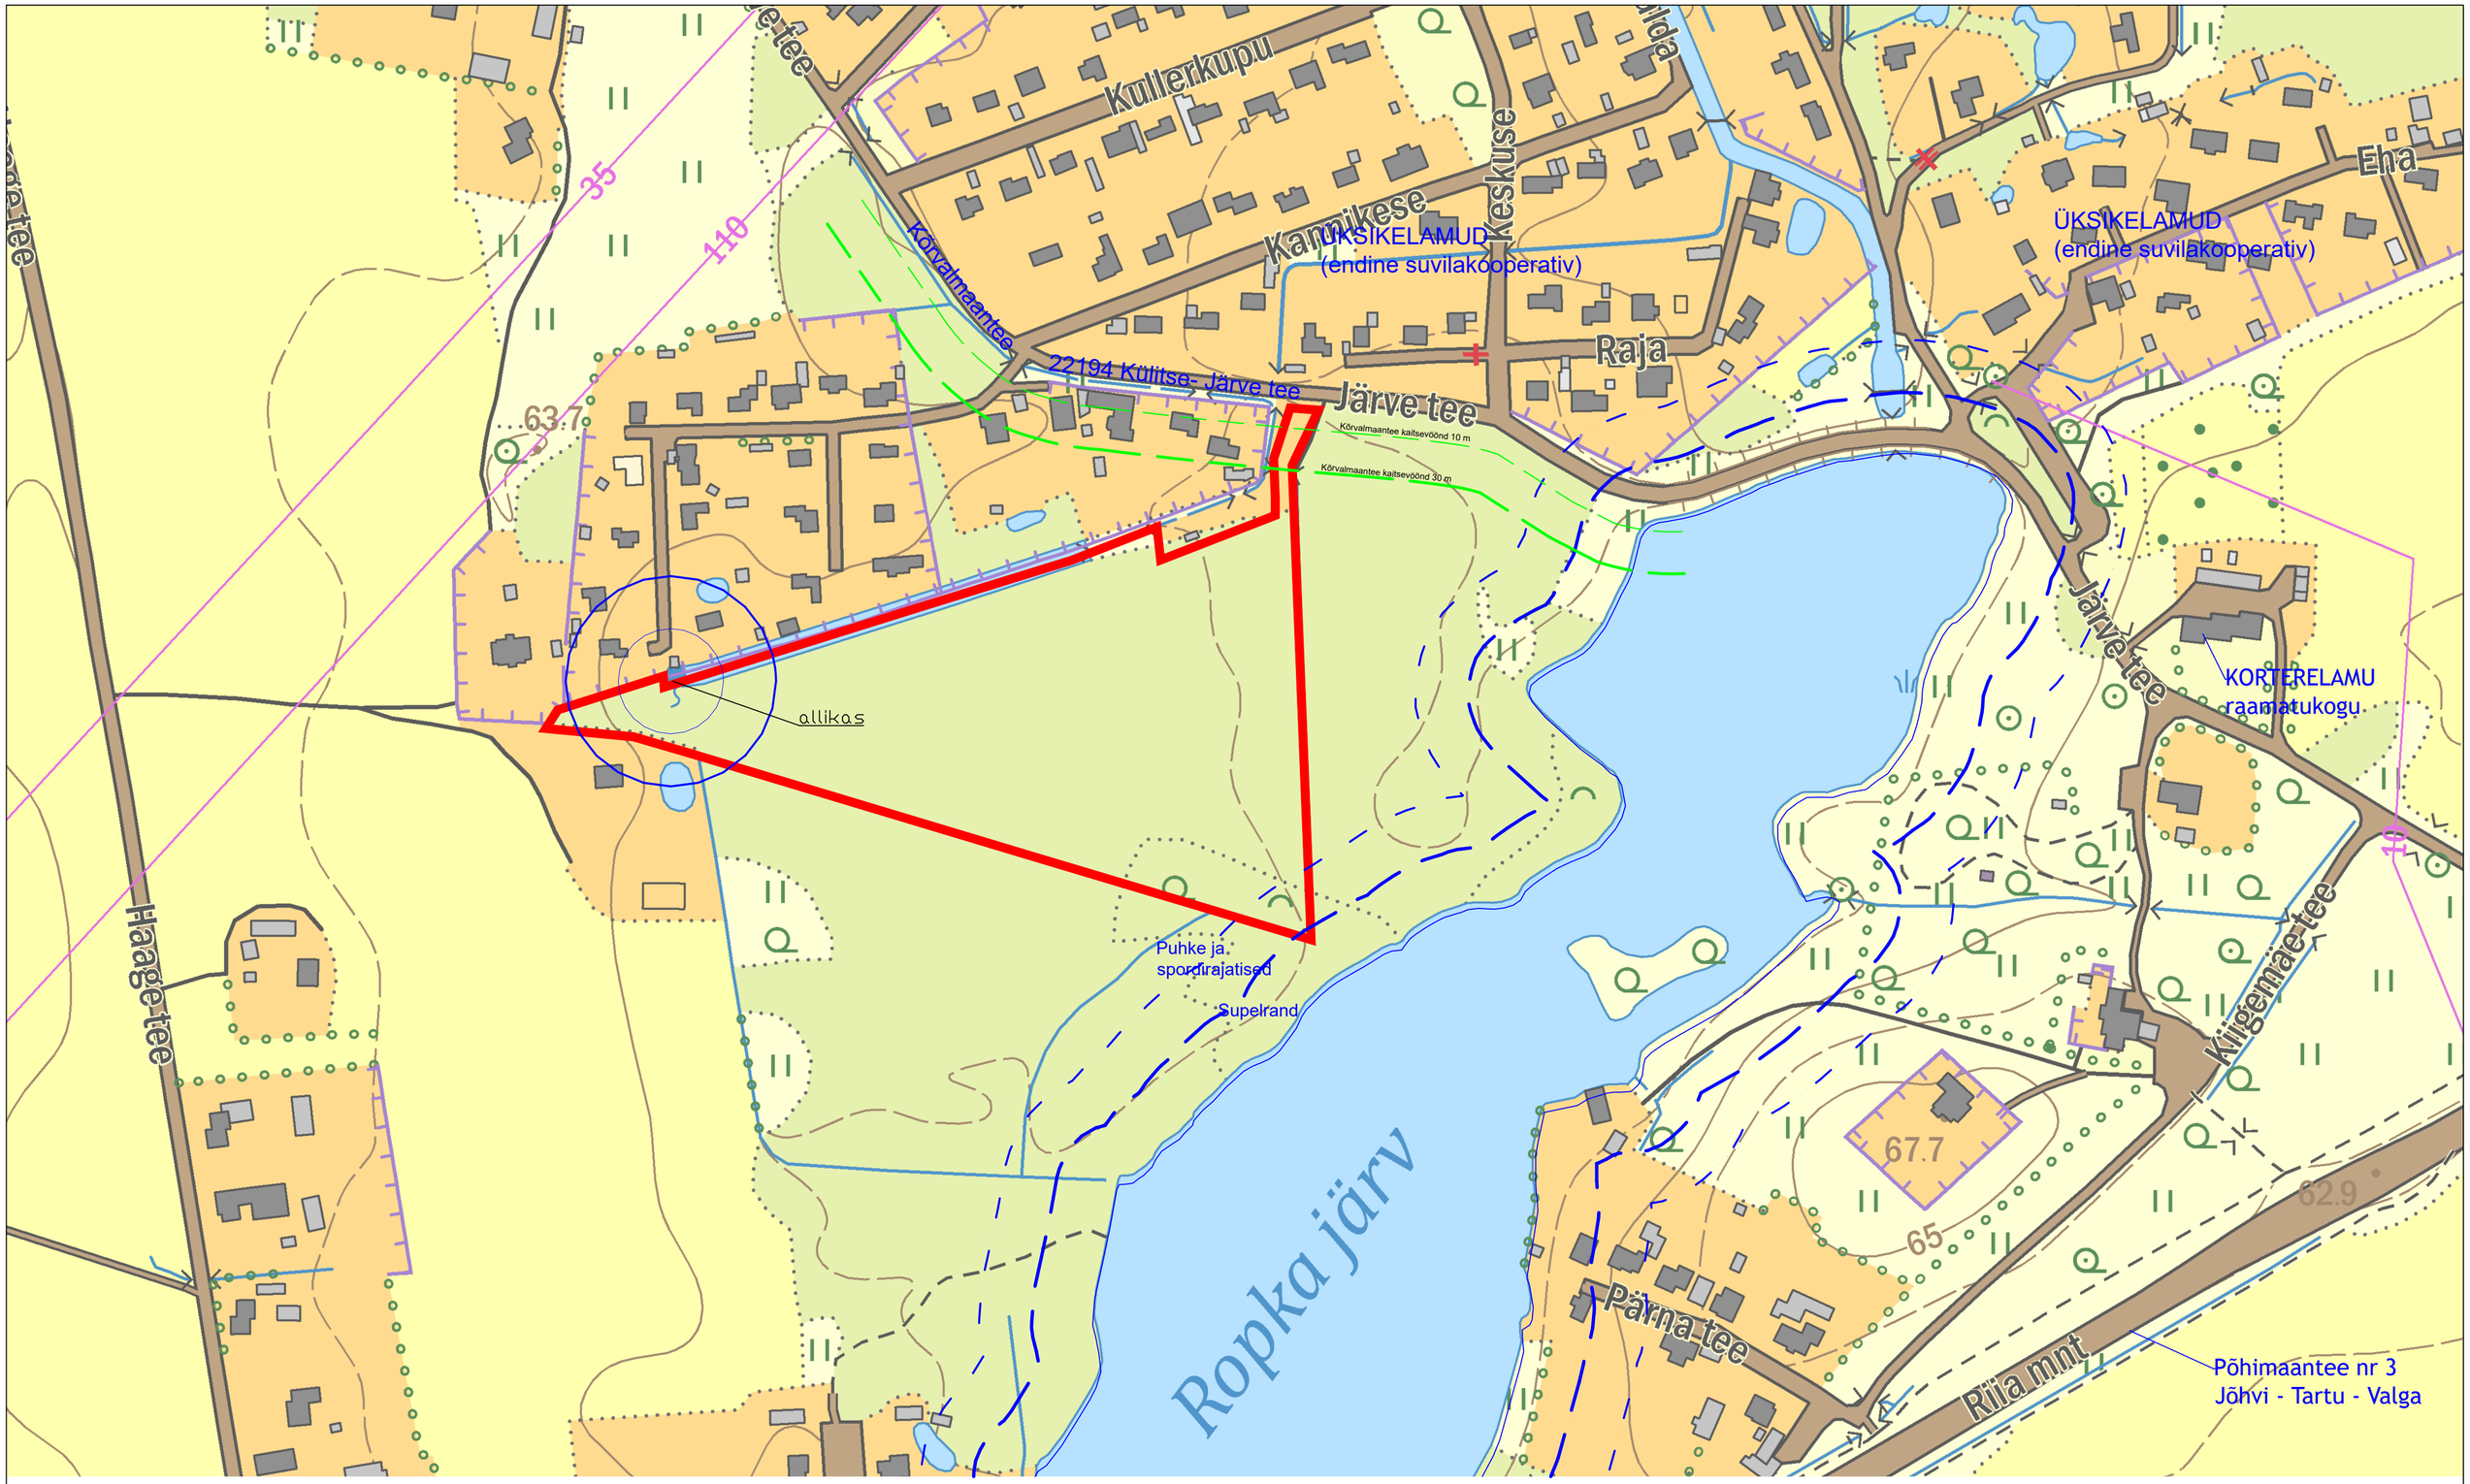

LEPPEMÄRGID:

- Planeeringuala piir
- Veekogu piir (ETAK, 22.03.2022 seisuga)
- Ropka paisjärve kalda kallasraja ulatus 4 m
- Ropka paisjärve veekaitsevöönd 10 m
- Ropka paisjärve ehituskeeluvöönd 50 m
- Ropka paisjärve piiranguvöönd 100 m
- Kõrvalmaantee nr 22194 kaitsevöönd 30 m
- Kõrvalmaantee nr 22194 kaitsevöönd 10 m

Märkused:

1. Detailplaneeringu jooniste juurde kuulub detailplaneeringu seletuskiri.
2. Aluskaardina on kasutatud Maa-ameti põhikaarti.
2. Katastripiirid ja katastriandmed on kaardile kantud 22.03.2022 seisuga.
3. Veekaitse-, ehituskeelu- ja piiranguvöönd, kallasraja ulatus, veekogu veepiir on kaardile kantud 22.03.2022 seisuga. Metsamaal ulatub ehituskeeluvöönd piiranguvööndi piirini. Kui kallasrada on üle ujutatud on kallasrajaks kahe meetri laiune kaldariba veeseisu piirjoonest.
4. Planeeringualale jääb II kat. kaitsealuse liigi veelendlase elupaik.

Maastikuarhitektuuri Büroo OÜ		Töö nimetus:	Külitse alevikus Kraavi maaüksuse DETAILPLANEERING		
Kontaktid:	Postiaadress Lai 1-4, 51005 Tartu	Objekti aadress:	Kraavi, Külitse alevik, Kambja vald, Tartu maakond		
Tegevusluba:	MTR EP 10767406, VS 264/2006-E				
Tellija:	Märt Kiisholts	Plaani nimetus:	Planeeringuala kontaktvööndi funktsionaalsed seosed		
Vastutav maastikuarhitekt:	Valdeko Lukken				
Maastikuarhitekt:	Kreeta Sipelgas	Töö nr:	02DP2022	Mõõtkava:	1:2000
		Kuupäev:	20.11.2022	Joonise nr:	3