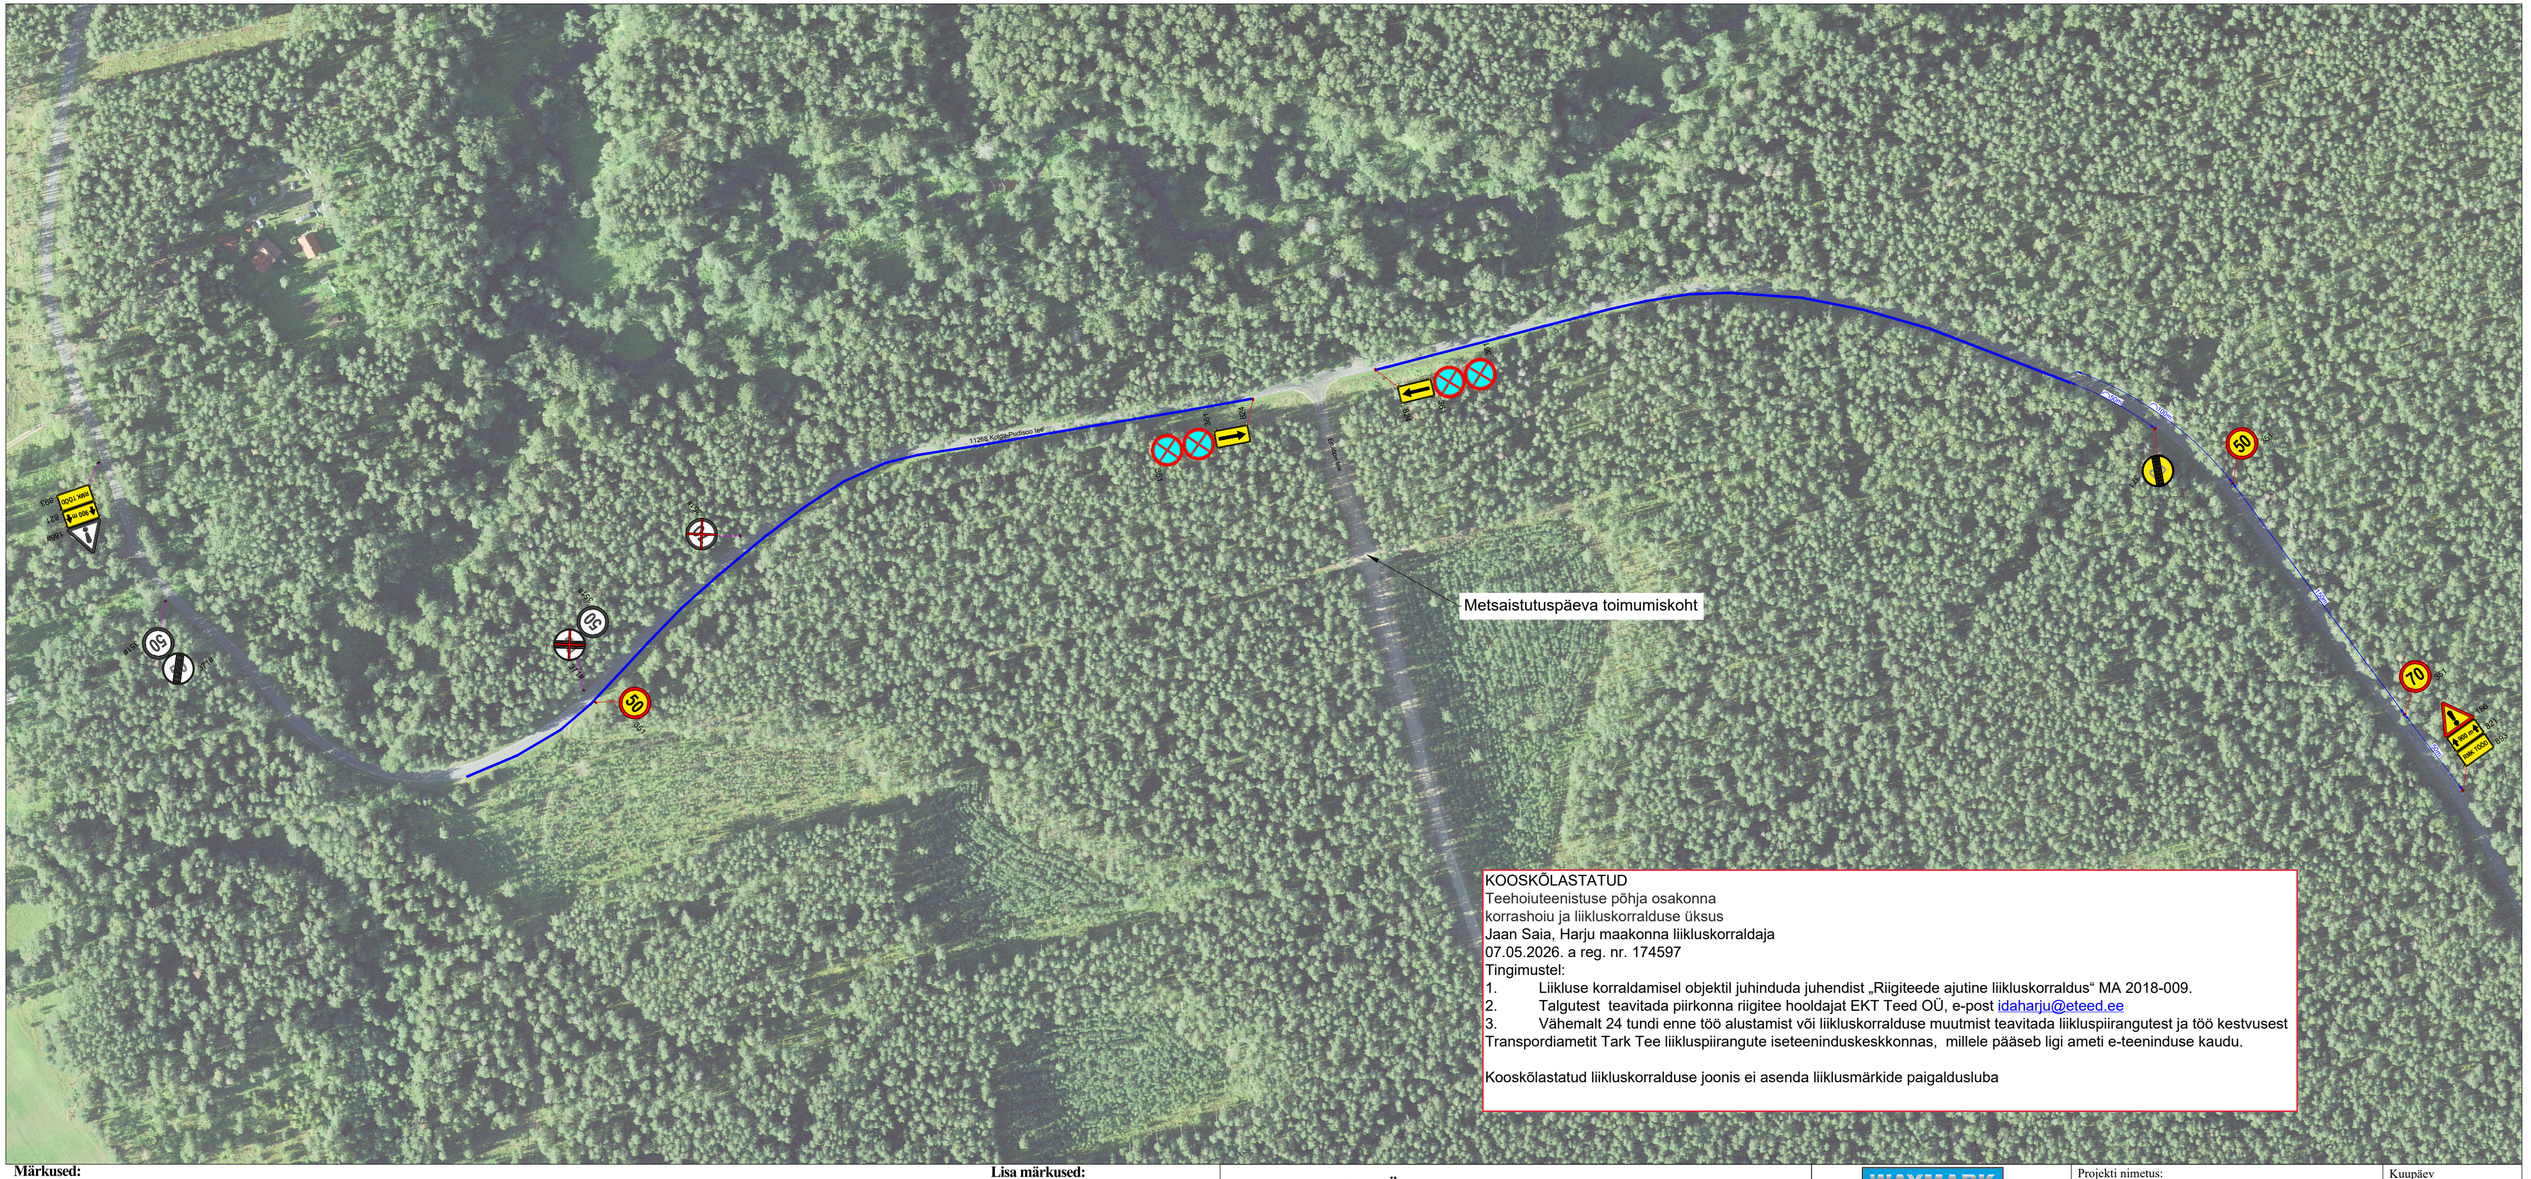

KOOSKÕLASTATUD
Teehoiuteenistuse põhja osakonna
korrashoiu ja liikluskorralduse üksus
Jaan Saia, Harju maakonna liikluskorraldaja
07.05.2026. a reg. nr. 174597
Tingimustel:
1. Liikluse korraldamisel objektil juhinduda juhendist „Riigiteede ajutine liikluskorraldus“ MA 2018-009.
2. Talgutest teavitada piirkonna riigitee hooldajat EKT Teed OÜ, e-post idaharju@eteed.ee
3. Vähemalt 24 tundi enne töö alustamist või liikluskorralduse muutmist teavitada liikluspiirangutest ja töö kestvusest Transpordiametit Tark Tee liikluspiirangute iseteeninduskeskkonnas, millele pääseb ligi ameti e-teeninduse kaudu.

Kooskõlastatud liikluskorralduse joonis ei asenda liiklusmärkide paigaldusluba

Märkused:

1. Muud olemasolevad liiklusmärgid, mis lähevad vastuollu antud ajutise sulgemiaegse liiklusskeemiga, tuleb kinnikatta.
2. Vajadusel korrigeerida liiklusskeem tööetapil olukorra kohaseks.
3. Vajadusel lisada objektil täiendavaid liiklusmärke.
4. Ajutised liiklusmärgid tuleb paigaldada nii, et nad on liiklejale üheselt mõistetavad ja arusaadavad.
5. Tagada kogu sulgemise vältel ajutiste liiklusmärkide püstiolek ja loetavus.
6. Joonist lugeda märgitud numbrite järgi.
7. Ajutise liikluskorralduse skeemkooskõlastada tee haldajaga.
8. Ajutisest liikluskorraldusest teavitada isikuid, keda sulgemine vahetult puudutab, eelkõigesuletaval alal elavad elanikud ja seal asuvadettevõtted ja asutused.

Lisa märkused:

1. AKÖL: 191 autot ööpäevas
   Sõiduautod ja pakiautod (%) 94

LEPPEMÄRGID

- Ajutine liiklusmärk
- Ol.olev liiklusmärk
- Ol.olev tühitatud liiklusmärk
- Osalejate parkimisala
- Ajutise liiklusmärgi post

WAYMARK
Kadaka tee 44a, 12915, Tallinn,
Telefon: +372 5285 852
E-post: Info@waymark.ee

Koostas:	V. Lehmus	
Kontrollis:		

Tellija: Riigimetsa Majandamise Keskus
Kaidi Jõesalu
tel: +372 5304 3504

Projekti nimetus: Metsaistutuspäev

Objekti asukoht: Riigitee 11268 Kolga-Pudisoo tee km 4,522-5,438, Kolga alevik, Kuusalu vald, Harju maakond

Joonis: **Ajutise liikluskorraldusskeem**

Kuupäev 07.05.2026
Töö nr: 26_065
Joonis nr: [nr-leht] 26065_1-1
Mõõtkava:
Aluskaart: Maa-amet 2024