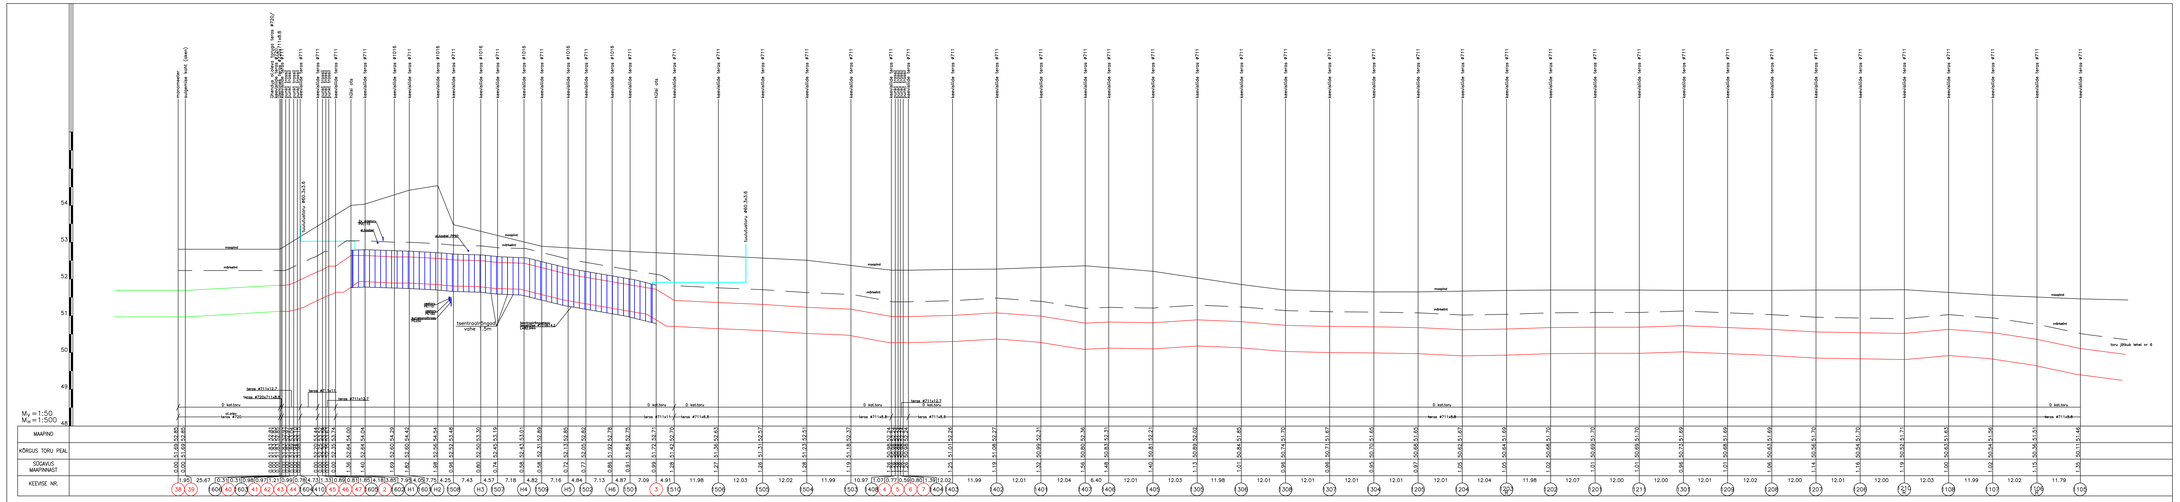

MÄRKUS: MÕÕDISTATUD APRILL 2023–MAI 2024
KOORDINAADID L-ESTS97 SÜSTEEMIS
KÕRGUSED EHSD00 SÜSTEEMIS
LÄHTEANDMED: OÜ HADES INVEST POOLT OPEREERITAV GNSS PÜSIJAAMADE VÕRK

UUS D – KATEGOORIA GAASITORU

MARKELINT

MAAPIND

TOP GEODEESIA OÜ	TÖÖ NR: TJ–22–234		LEHT 5 LEHTI 7
AMET	NIMI	ALLKIRI	HARJUMAA,RAE VALD, LEHMJA KÜLA, RAEPÕLLU; SINIKIVI TEE 20 SINIKIVI TEE 19; SINIKIVI TEE 21; RAJA-AING; RAJA-PÕRGUVALJA TEE 20; LOOMETSA TEE 14; LOOMETSA TEE 12; LOOMETSA TEE 1; TUDRE; LOOPÕLLU TEE 11
GEODEET	A.GRIGORIAN		MTR nr.EEEG000151, valja antud 29.10.2008a. Mäeniku tee 56g, Tallinn, 10315 tel 6511110, fax 6511139 e–mail: erik@topgeodeesia.ee
TELLIJA	Scanweld AS		GAASITORU PIKIPROFIIL

Koostatud: 13.05.2024

MÕÕT

1:500