



KOOSKÕLASTATUD  
Transpordiamet lääne osakond  
Alard Tallo - liikluskorraldaja  
13.07.2026. a

Tingimused:  
1. Liikluse korraldamisel objektil juhinduda määrusest „Nõuded ajutisele liikluskorraldusele“ nr 43 ja juhendist „Riigiteede ajutine liikluskorraldus“ MA 2018-009.  
2. Teel ja teemaal töötaval sõidukil peab olema sisse lülitatud vähemalt üks nõuetele vastav ja igas suunas nähtav kollane vilkur või vilkurite kombinatsioon ja teel töötav inimene peab kandma standardi EVS-EN ISO 20471 kohast märgurietust.  
3. Sõiduteel väljaspool tööruumi ei tohi parkida sõidukeid ja mehhanisme ega ladustada materjale.  
4. Ajutised märgid panna vähemalt 0,6 m kõrgusele sõiduteest.  
5. Vähemalt 24 tundi enne tööde alustamist või liikluskorralduse muutmist teavitada liiklusjuhtimiskeskust e-post tmc@transpordiamet.ee või Transpordiametit Tark Tee liikluspiirangute iseteeninduskeskkonnas, millele pääseb ligi Transpordiameti e-teeninduse kaudu.

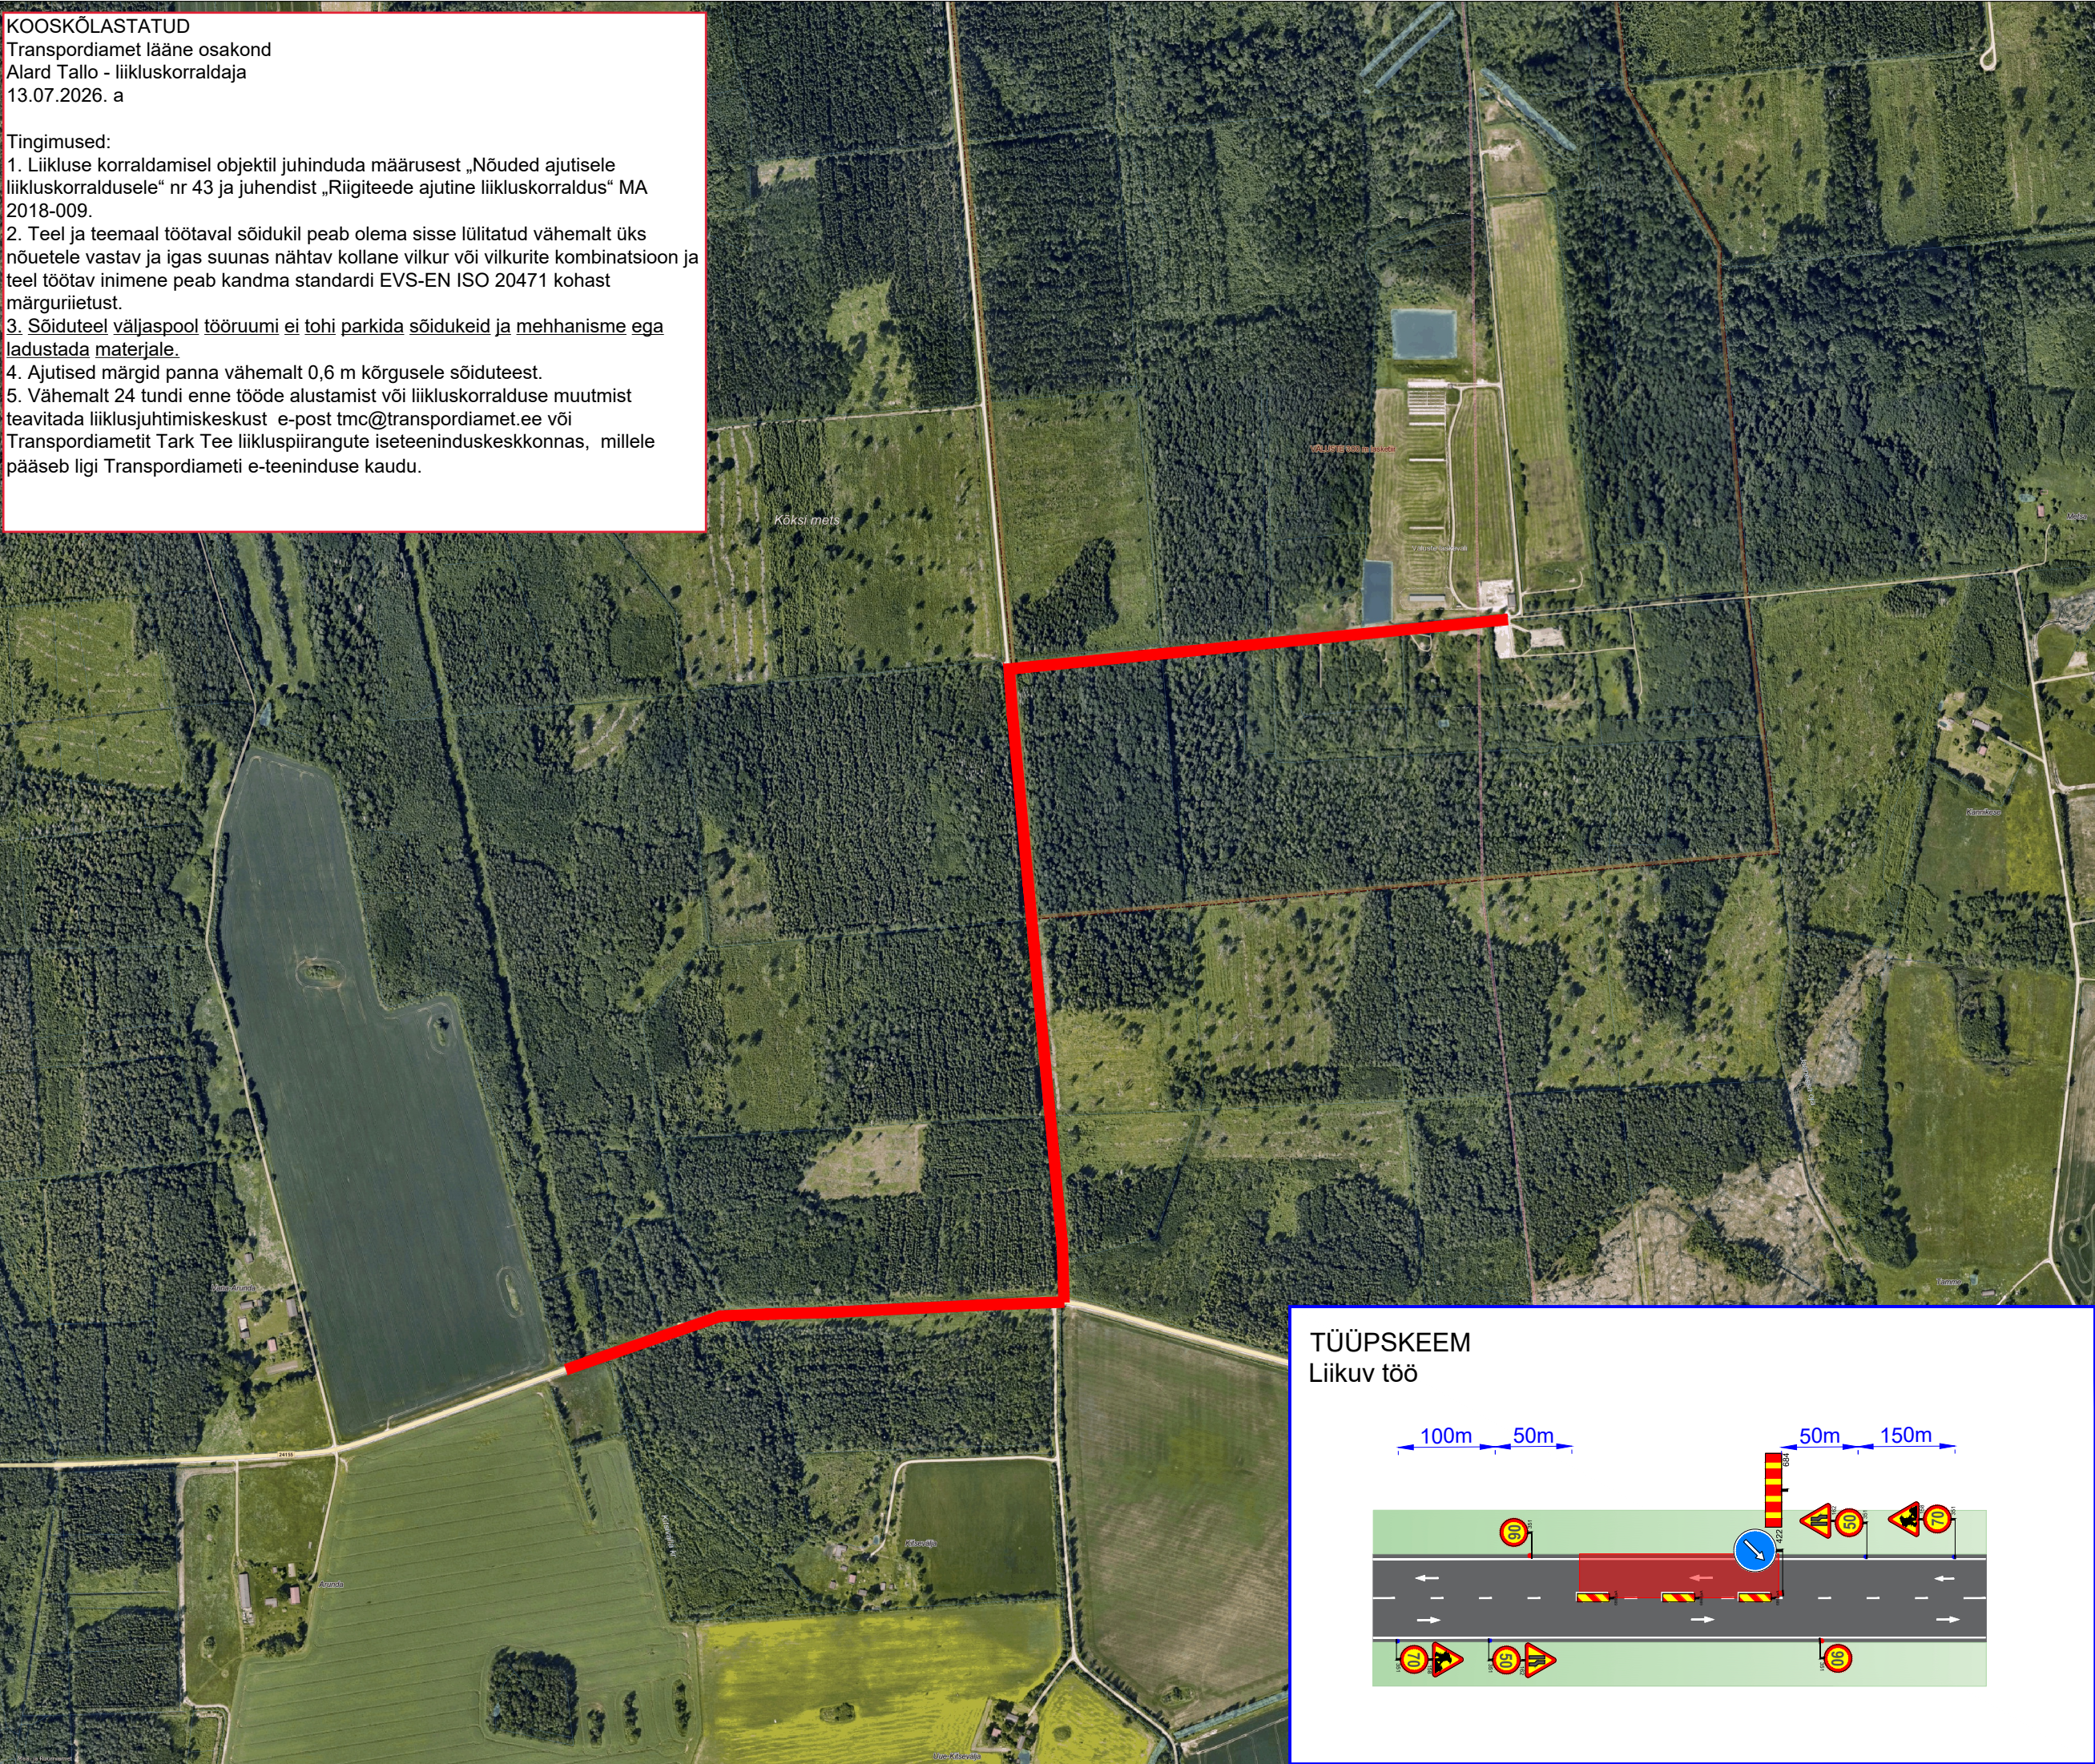

TÜÜPSKEEM  
Liikuv töö

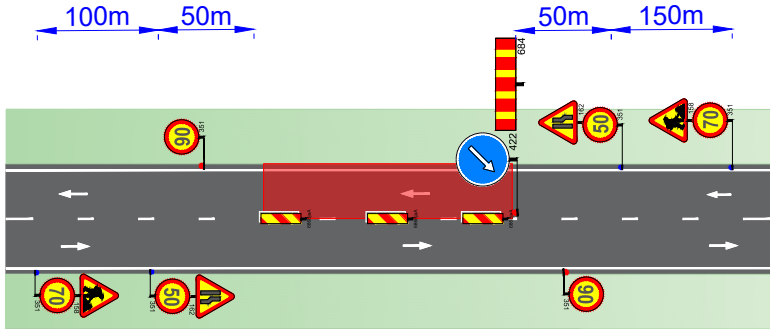



Ramudden OÜ, Reg. kood 12969700  
Artelli 16/18, Tallinn.  
Telefon: +372 622 9530 E-post:info@ramudden.ee

Projekti nimetus:  
RT24155 km 14,54-15,22

Joonise nimetus:  
Ajutine liikluskorraldus

Objekti asukoht:  
Riigitee 24155, Viljandi-Väluste-Mustla tee, km 14,54-15,22, Mõnnaste küla, Viljandi vald, Viljandi maakond

Märkused:  
RT24155 AKÖL: 45 autot ööpäevas, sõiduautosid 76%

|                                                                 |                                                                            |                  |
|-----------------------------------------------------------------|----------------------------------------------------------------------------|------------------|
| Kuupäev<br>13/07/2026                                           | Töö nr.<br>GLA260709-3                                                     | Joonise nr.<br>1 |
| Tellija                                                         | Ehitusteenus OÜ<br>Andreas Muru, 50888 26,<br>andreas.muru@ehitusteenus.ee |                  |
| Cad proj.                                                       | A. Keskülla, Tel: +372 5871 2000                                           |                  |
| Kutsetunnistus nr. 193489 T. Rämmel<br>Tegevusluba nr ELK000084 |                                                                            |                  |

- TINGMÄRGID:
- Töötsoon
  - Ajutine liiklusmärk
  - Ajutine liiklusmärgi post
  - Ol.olev liiklusmärk
  - Ol.oleva liiklusmärgi post