


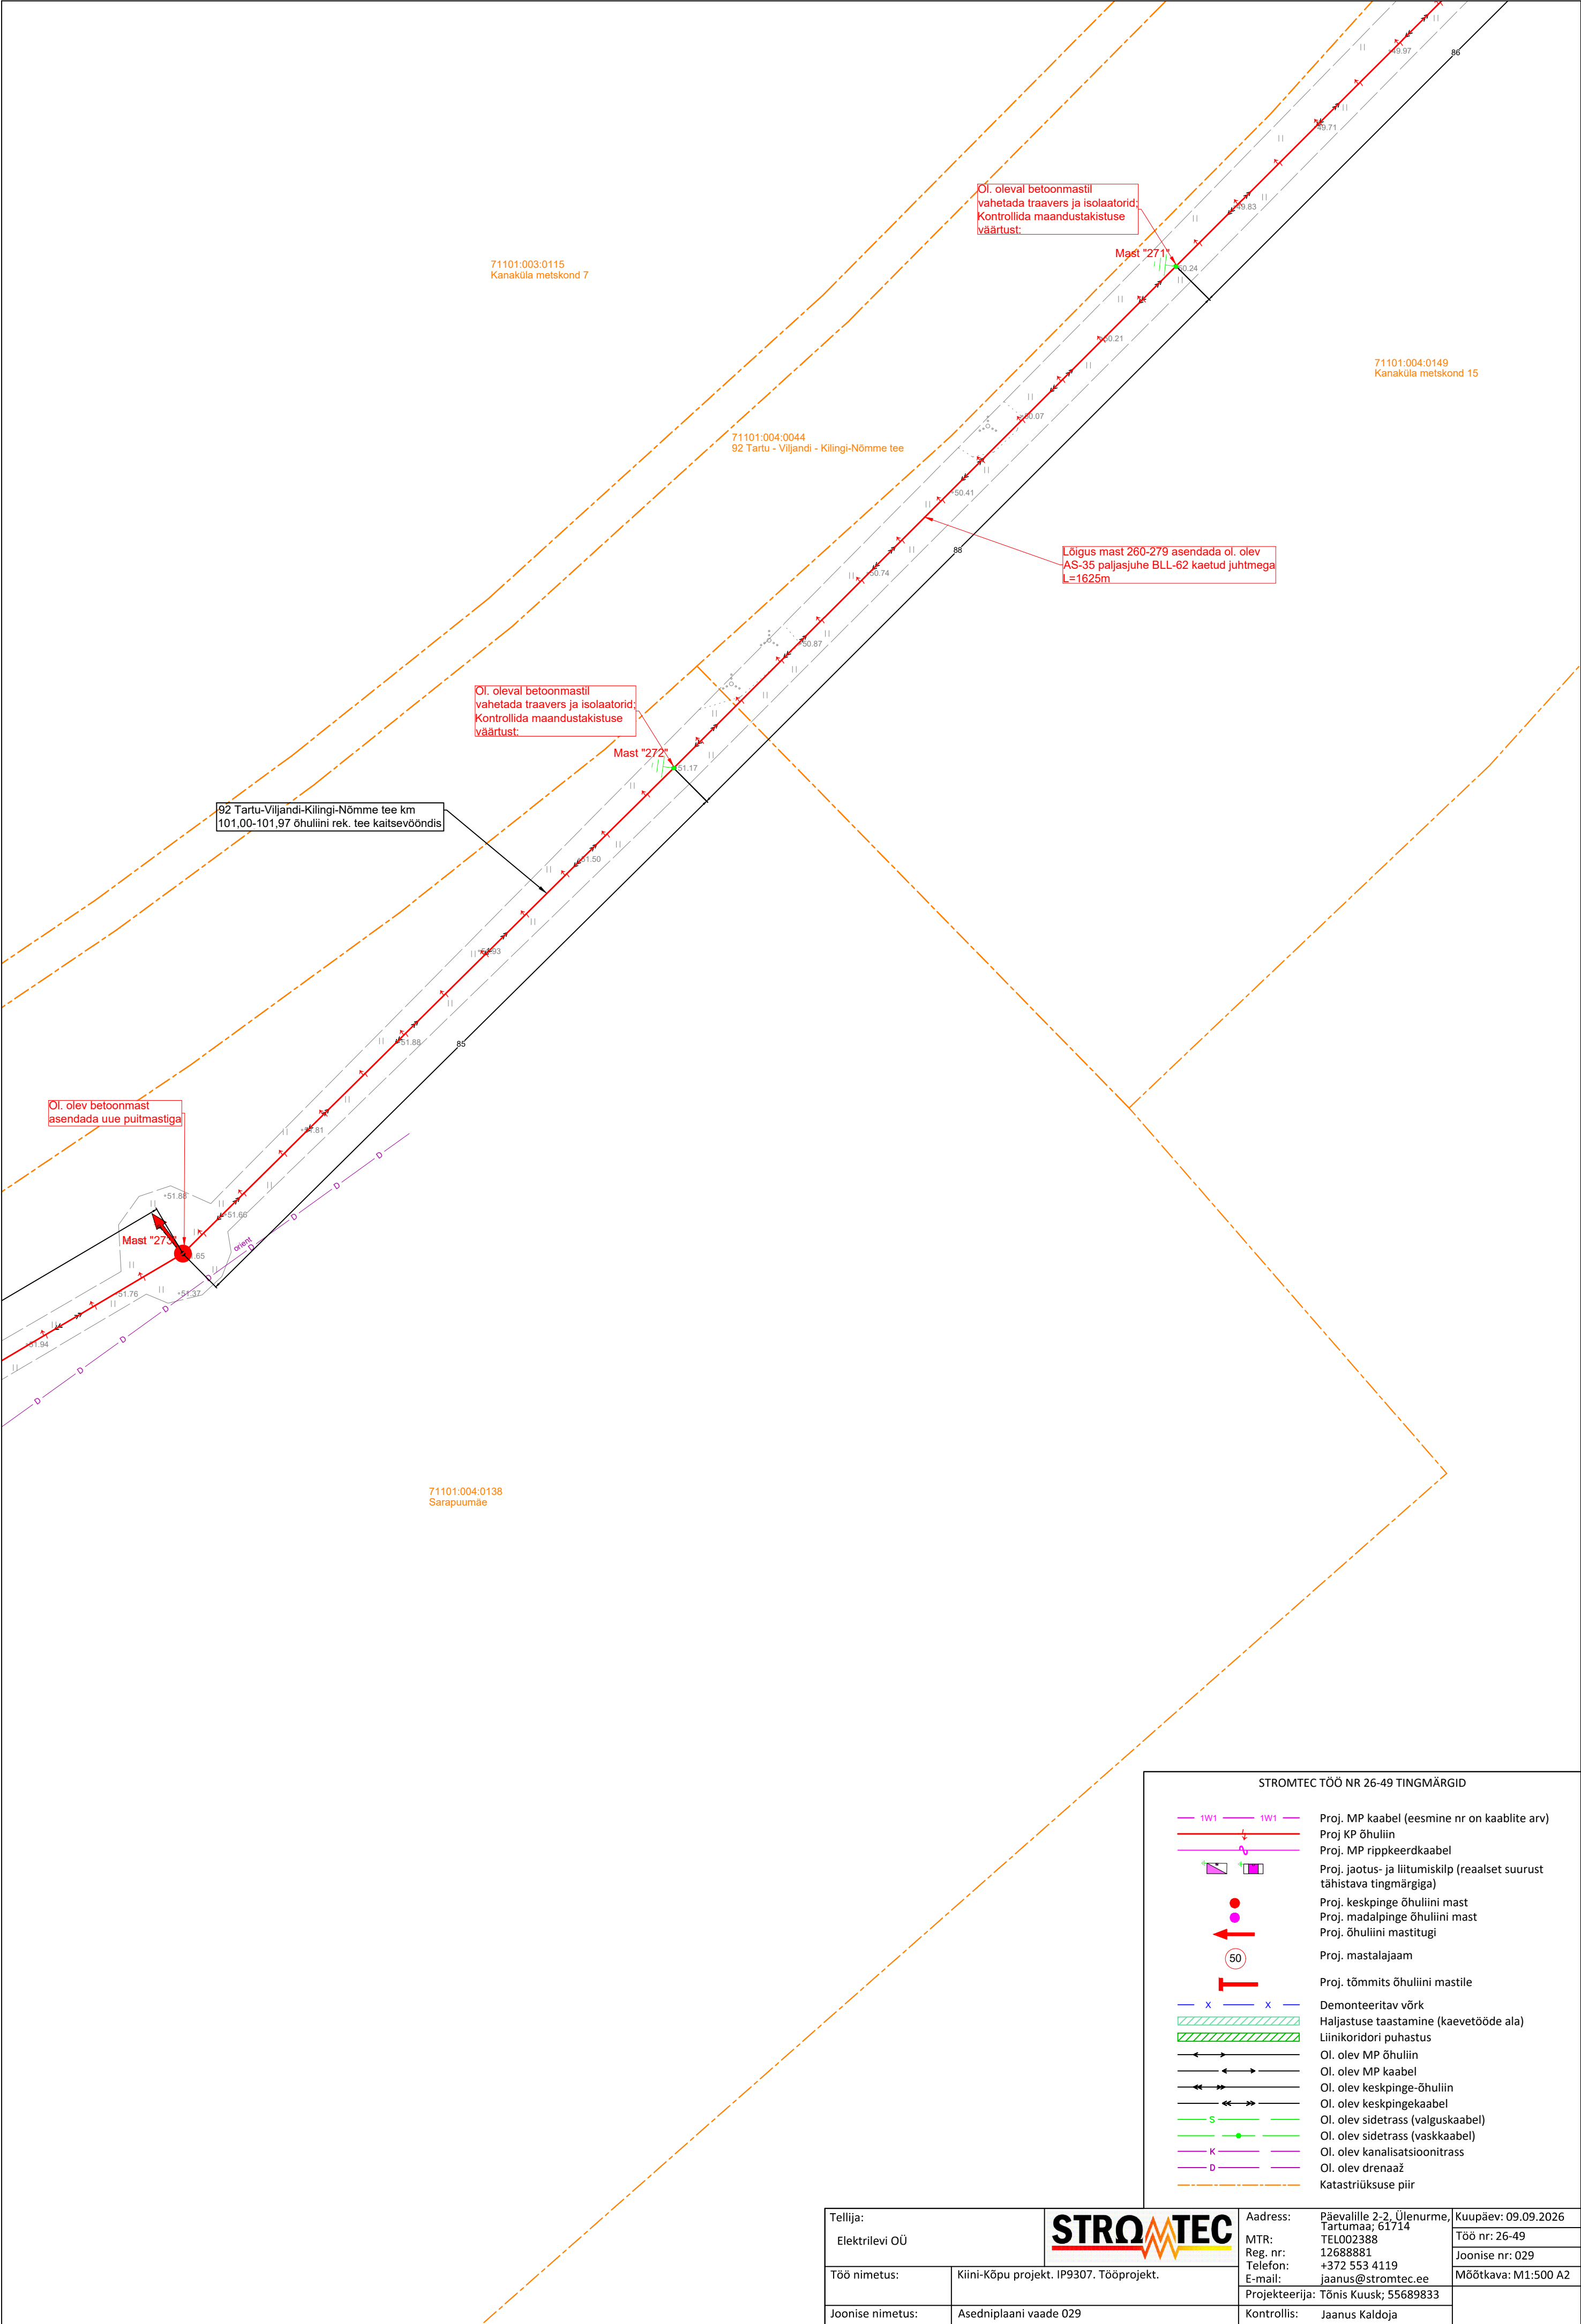

Tellija: Elektrilevi OÜ			Aadress: Päävalille 2-2, Ülenurme, Tartumaa; 61714		Kuupäev: 09.09.2026
			MTR: TEL002388 Reg. nr: 12688881 Telefon: +372 553 4119 E-mail: jaanus@stromtec.ee		Töö nr: 26-49 Joonise nr: 029
Töö nimetus:	Kiini-Kõpu projekt. IP9307. Tööprojekt.		Projekteerija: Tõnis Kuusk; 55689833		Mõõtkava: M1:500 A2
Joonise nimetus:	Asedniplani vaade 029		Kontrollis: Jaanus Kaldoja		