

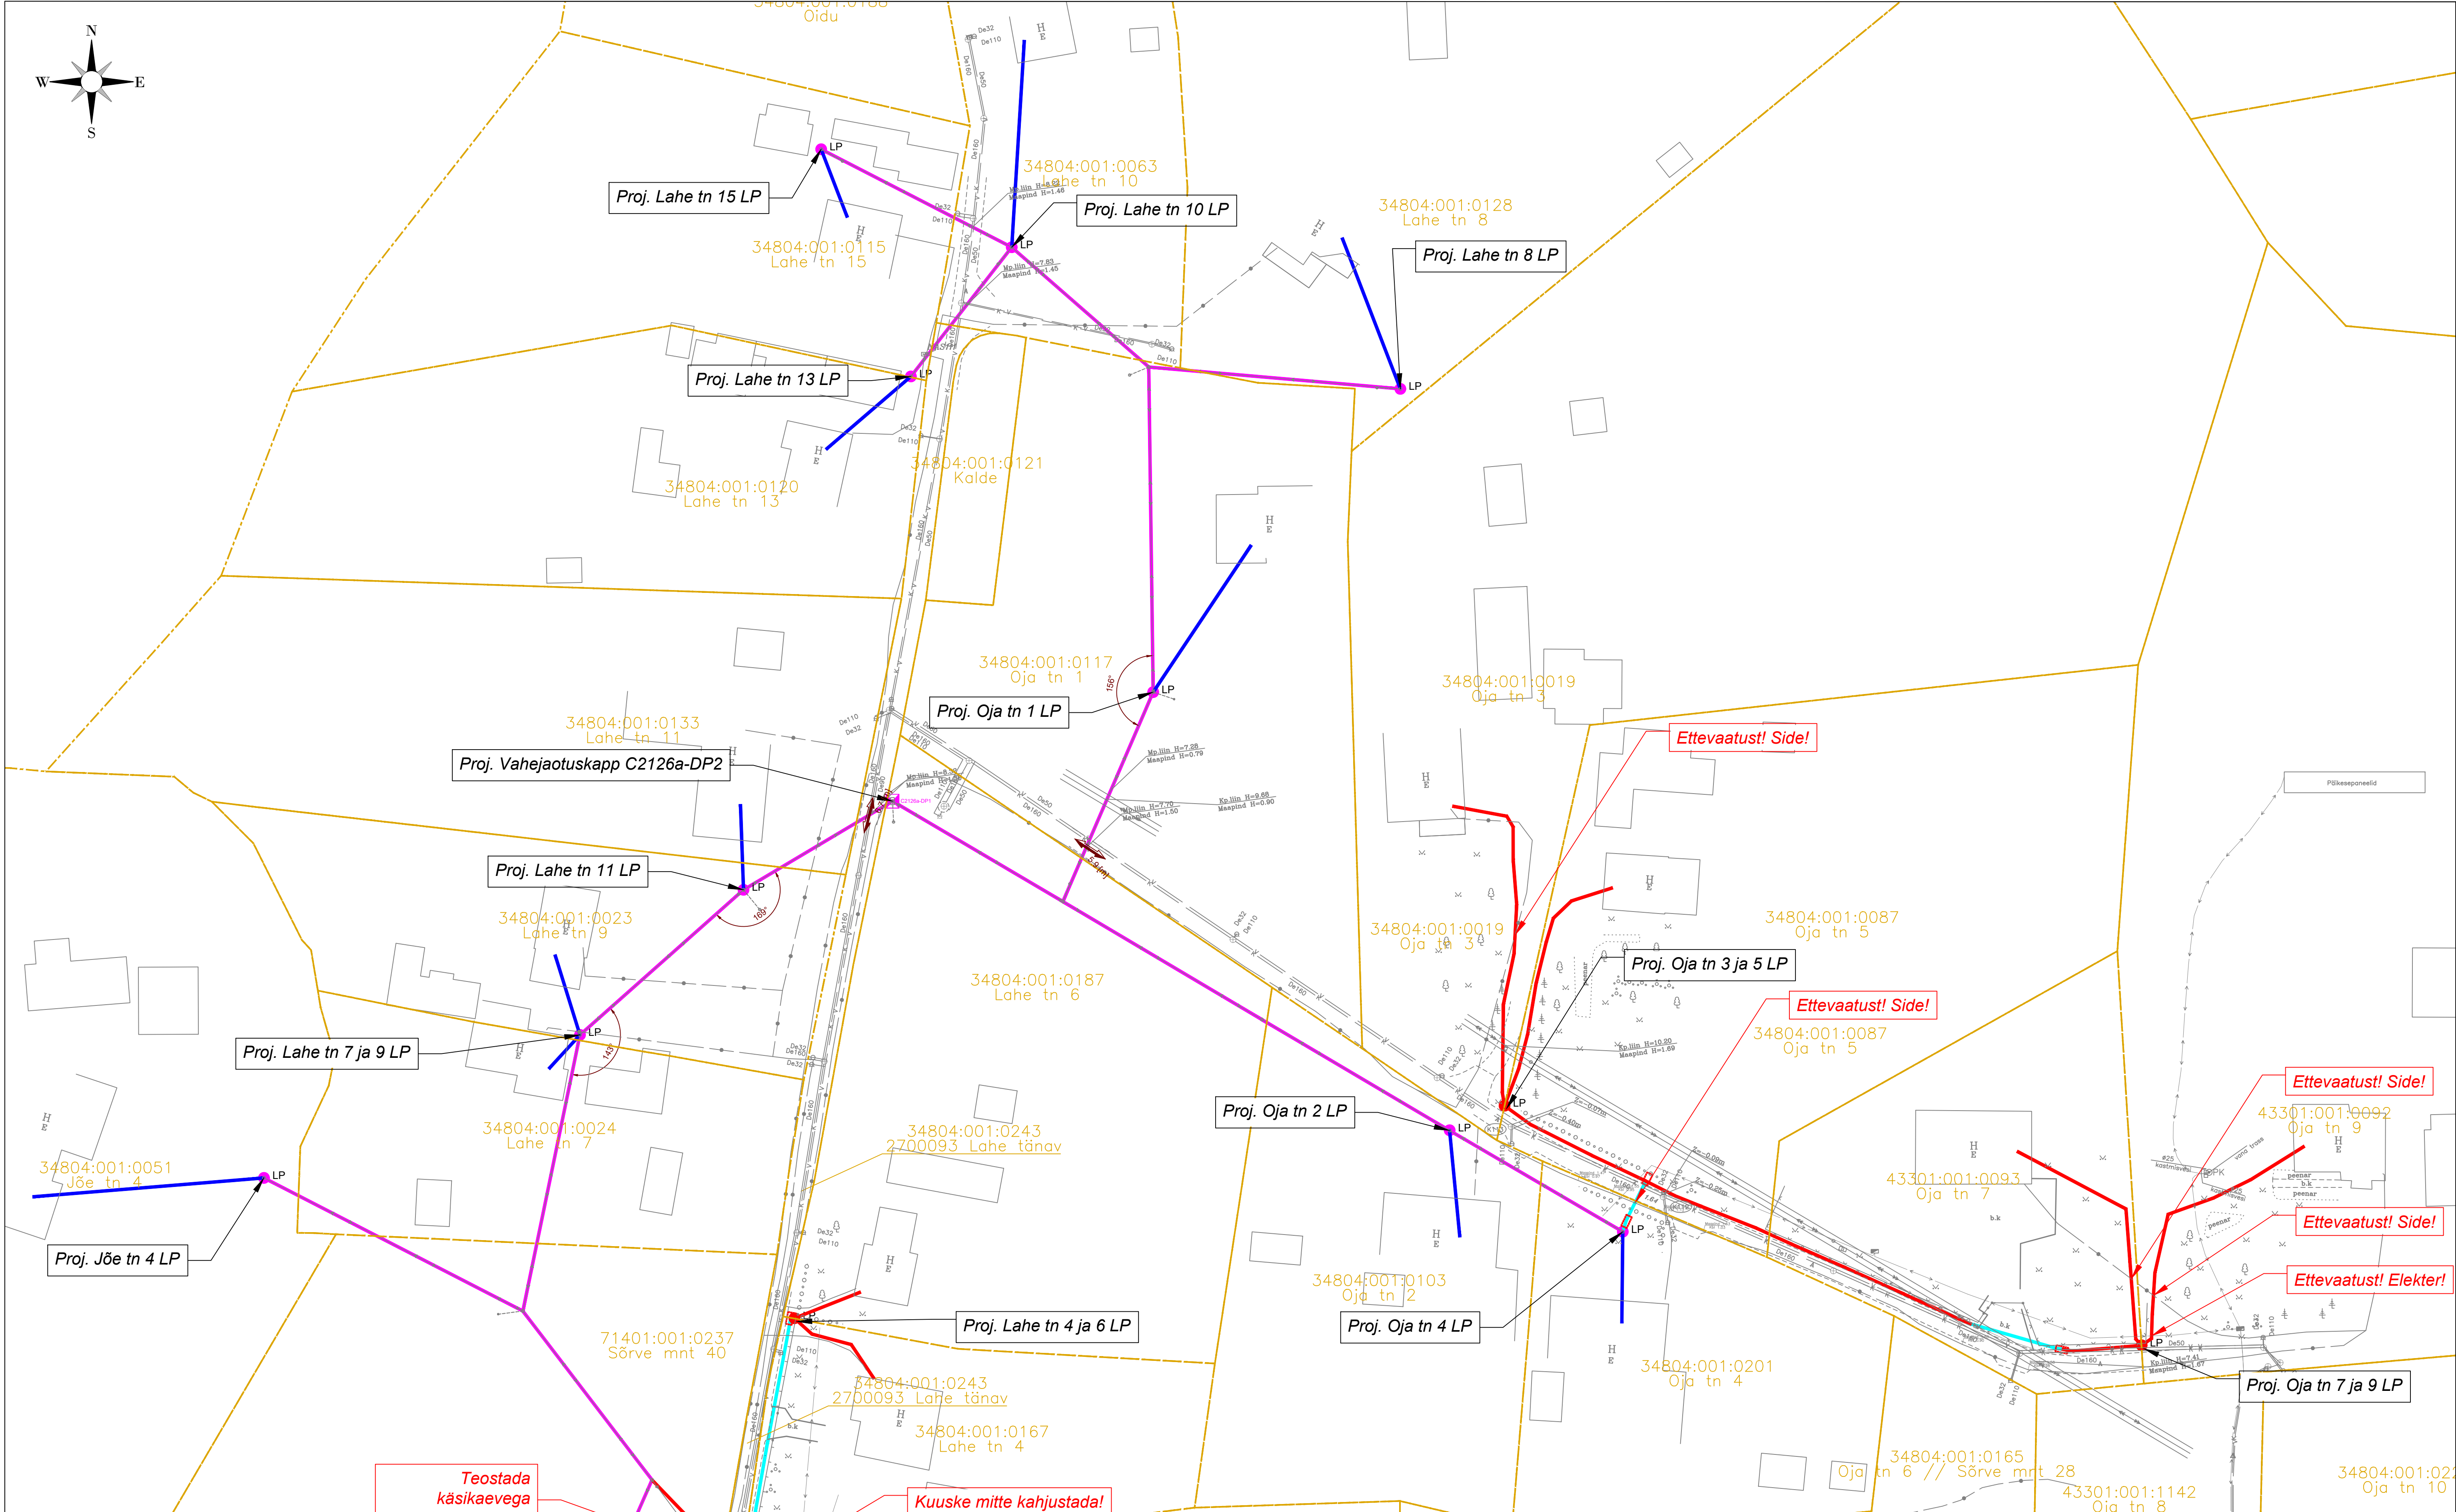


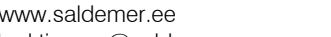

- [illegible]

		Saldemer OU Ehitaajate tee 84-59 12915 Tallinn Estonia tel +372 5650 0181 www.saldemer.ee karl.timmer@saldemer.ee		Töö nimetus Passiivse elektroonilise side juurdepääsu võrgu rajamine, Nasva alevik, Saaremaa vald, Saare maakond.			
Tellija  		Asukoht Nasva alevik, Saaremaa vald, Saare maakond					
Insener:	Karl-Erik Timmer	Joonise nimetus Asendiplaan			Mõõtkava M 1:500		
Vastutav:	Karl-Erik Timmer						
Projekti juht:							
Fail / Kuupäev: VT2126_EP_EN-4-01_asendiplaan.dwg 06.07.2024		Töö nr VT2126	Stadium EP	Projekti osa: EN	Versioon: 	Joonise nr EN-4-01	

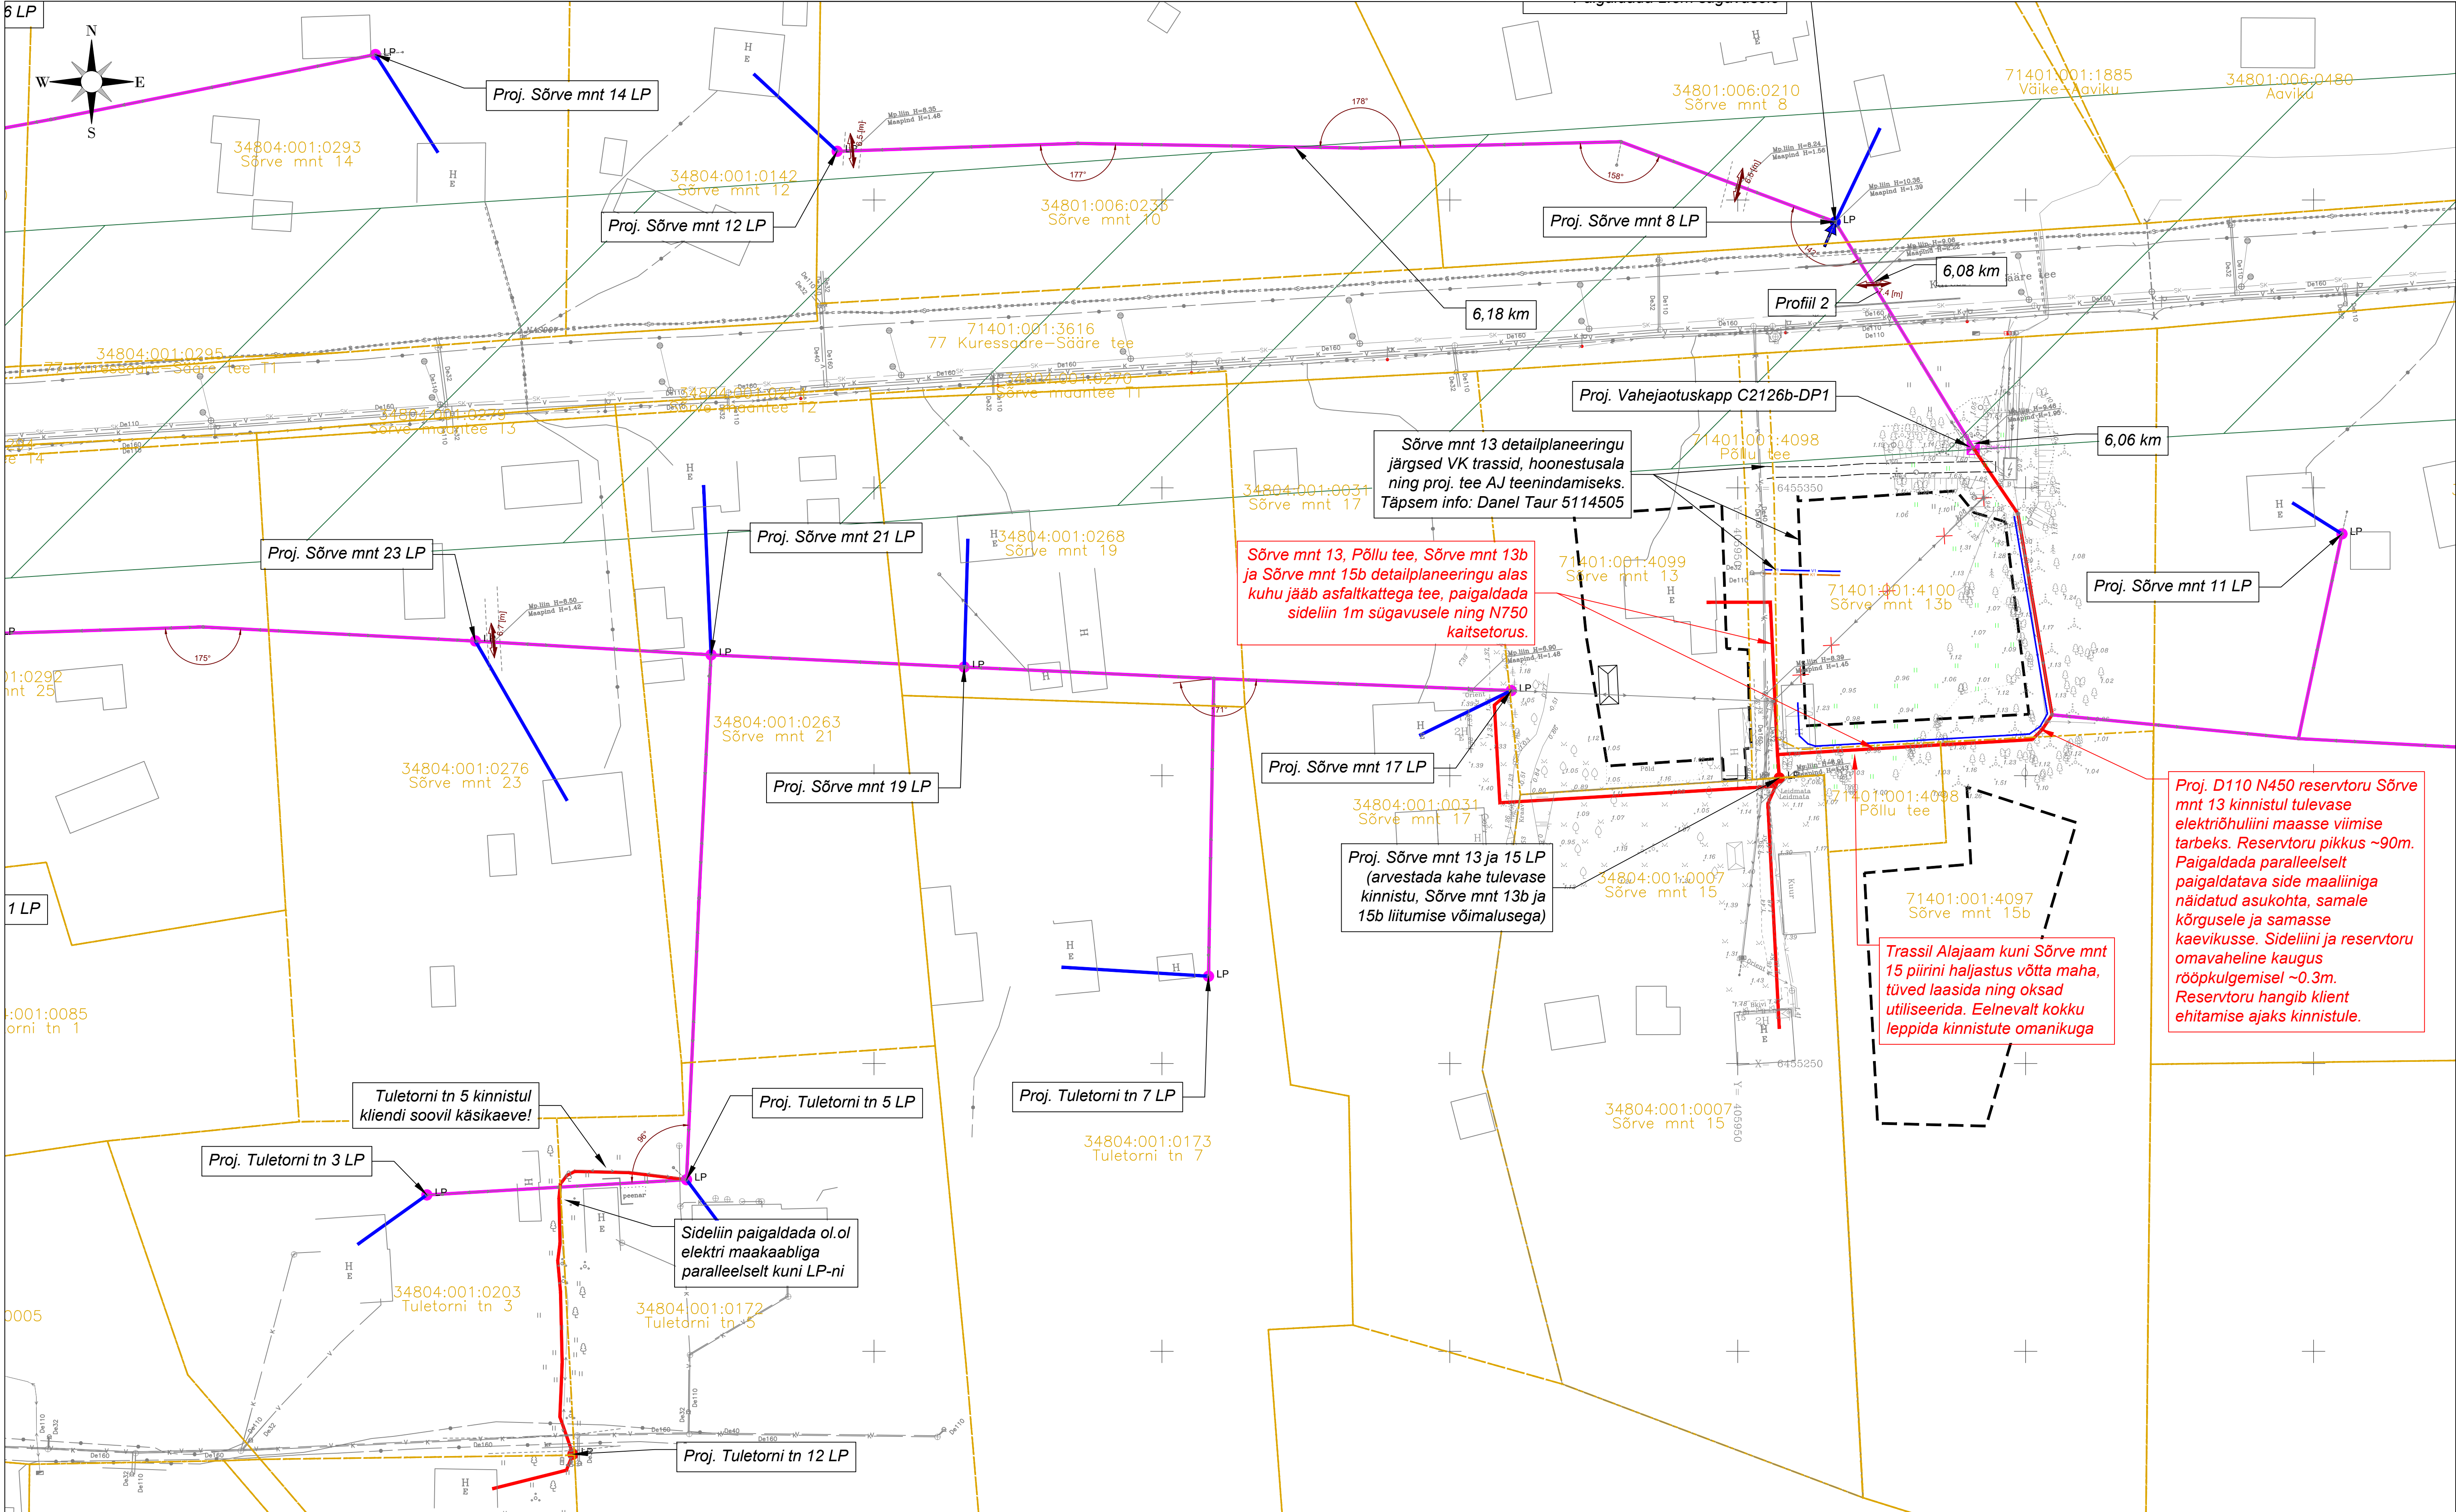

TINGMÄRGID

Proj. Sõrve mnt 14 LP

Proj. Sõrve mnt 12 LP

Proj. Sõrve mnt 8 LP

Proj. Sõrve mnt 21 LP

Proj. Sõrve mnt 23 LP

Proj. Sõrve mnt 19 LP

Proj. Sõrve mnt 17 LP

Proj. Sõrve mnt 11 LP





Hajajala taastamine M 1:50

Hajajala taastamine ja reservortu paigaldamine Sõrve mnt 13 kinnistul M 1:50

Kruuskatte taastamine M 1:50

1. Ühikupärase paigaldatava sõrve mnt 13 kinnistul oleva reservortu paigaldamine. Reservortu pikkus ~90m. Paigaldada paralleelselt paigaldatava side maaliiniga näidatud asukohta, samale kõrgusele ja samasse kaevikusse. Sideliini ja reservortu omavaheline kaugus rööpkulgemisel ~0.3m. Reservortu hangib klient ehitamise ajaks kinnistule.

2. Sõrve mnt 13, Põllu tee, Sõrve mnt 13b ja Sõrve mnt 15b detailplaneeringu alas kuhu jääb asfaltkattega tee, paigaldada sideliini 1m sügavusele ning N750 kaitsetorus.

Tellija

Insener:

Vastutav:

Projekti juht:

Saldemer OU

12915 Tallinn Estonia

tel +372 5650 0181

www.saldemer.ee

karl.timmer@saldemer.ee

Sirkel & Mall

Enefit

Karl-Erik Timmer

Karl-Erik Timmer

Fail / Kuupäev:

VT2126_EP_EN-4-01_asiandiplaan.dwg

06.07.2024

Asukoht

Joonise nimetus

Stadium

Projekti osa:

Versioon:

Joonise nr


Nasva alevik, Saaremaa vald, Saare maakond

Passiivse elektroonilise side juurdepääsuvõrgu rajamine, Nasva alevik, Saaremaa vald, Saare maakond.


EP

EN


EN-4-01

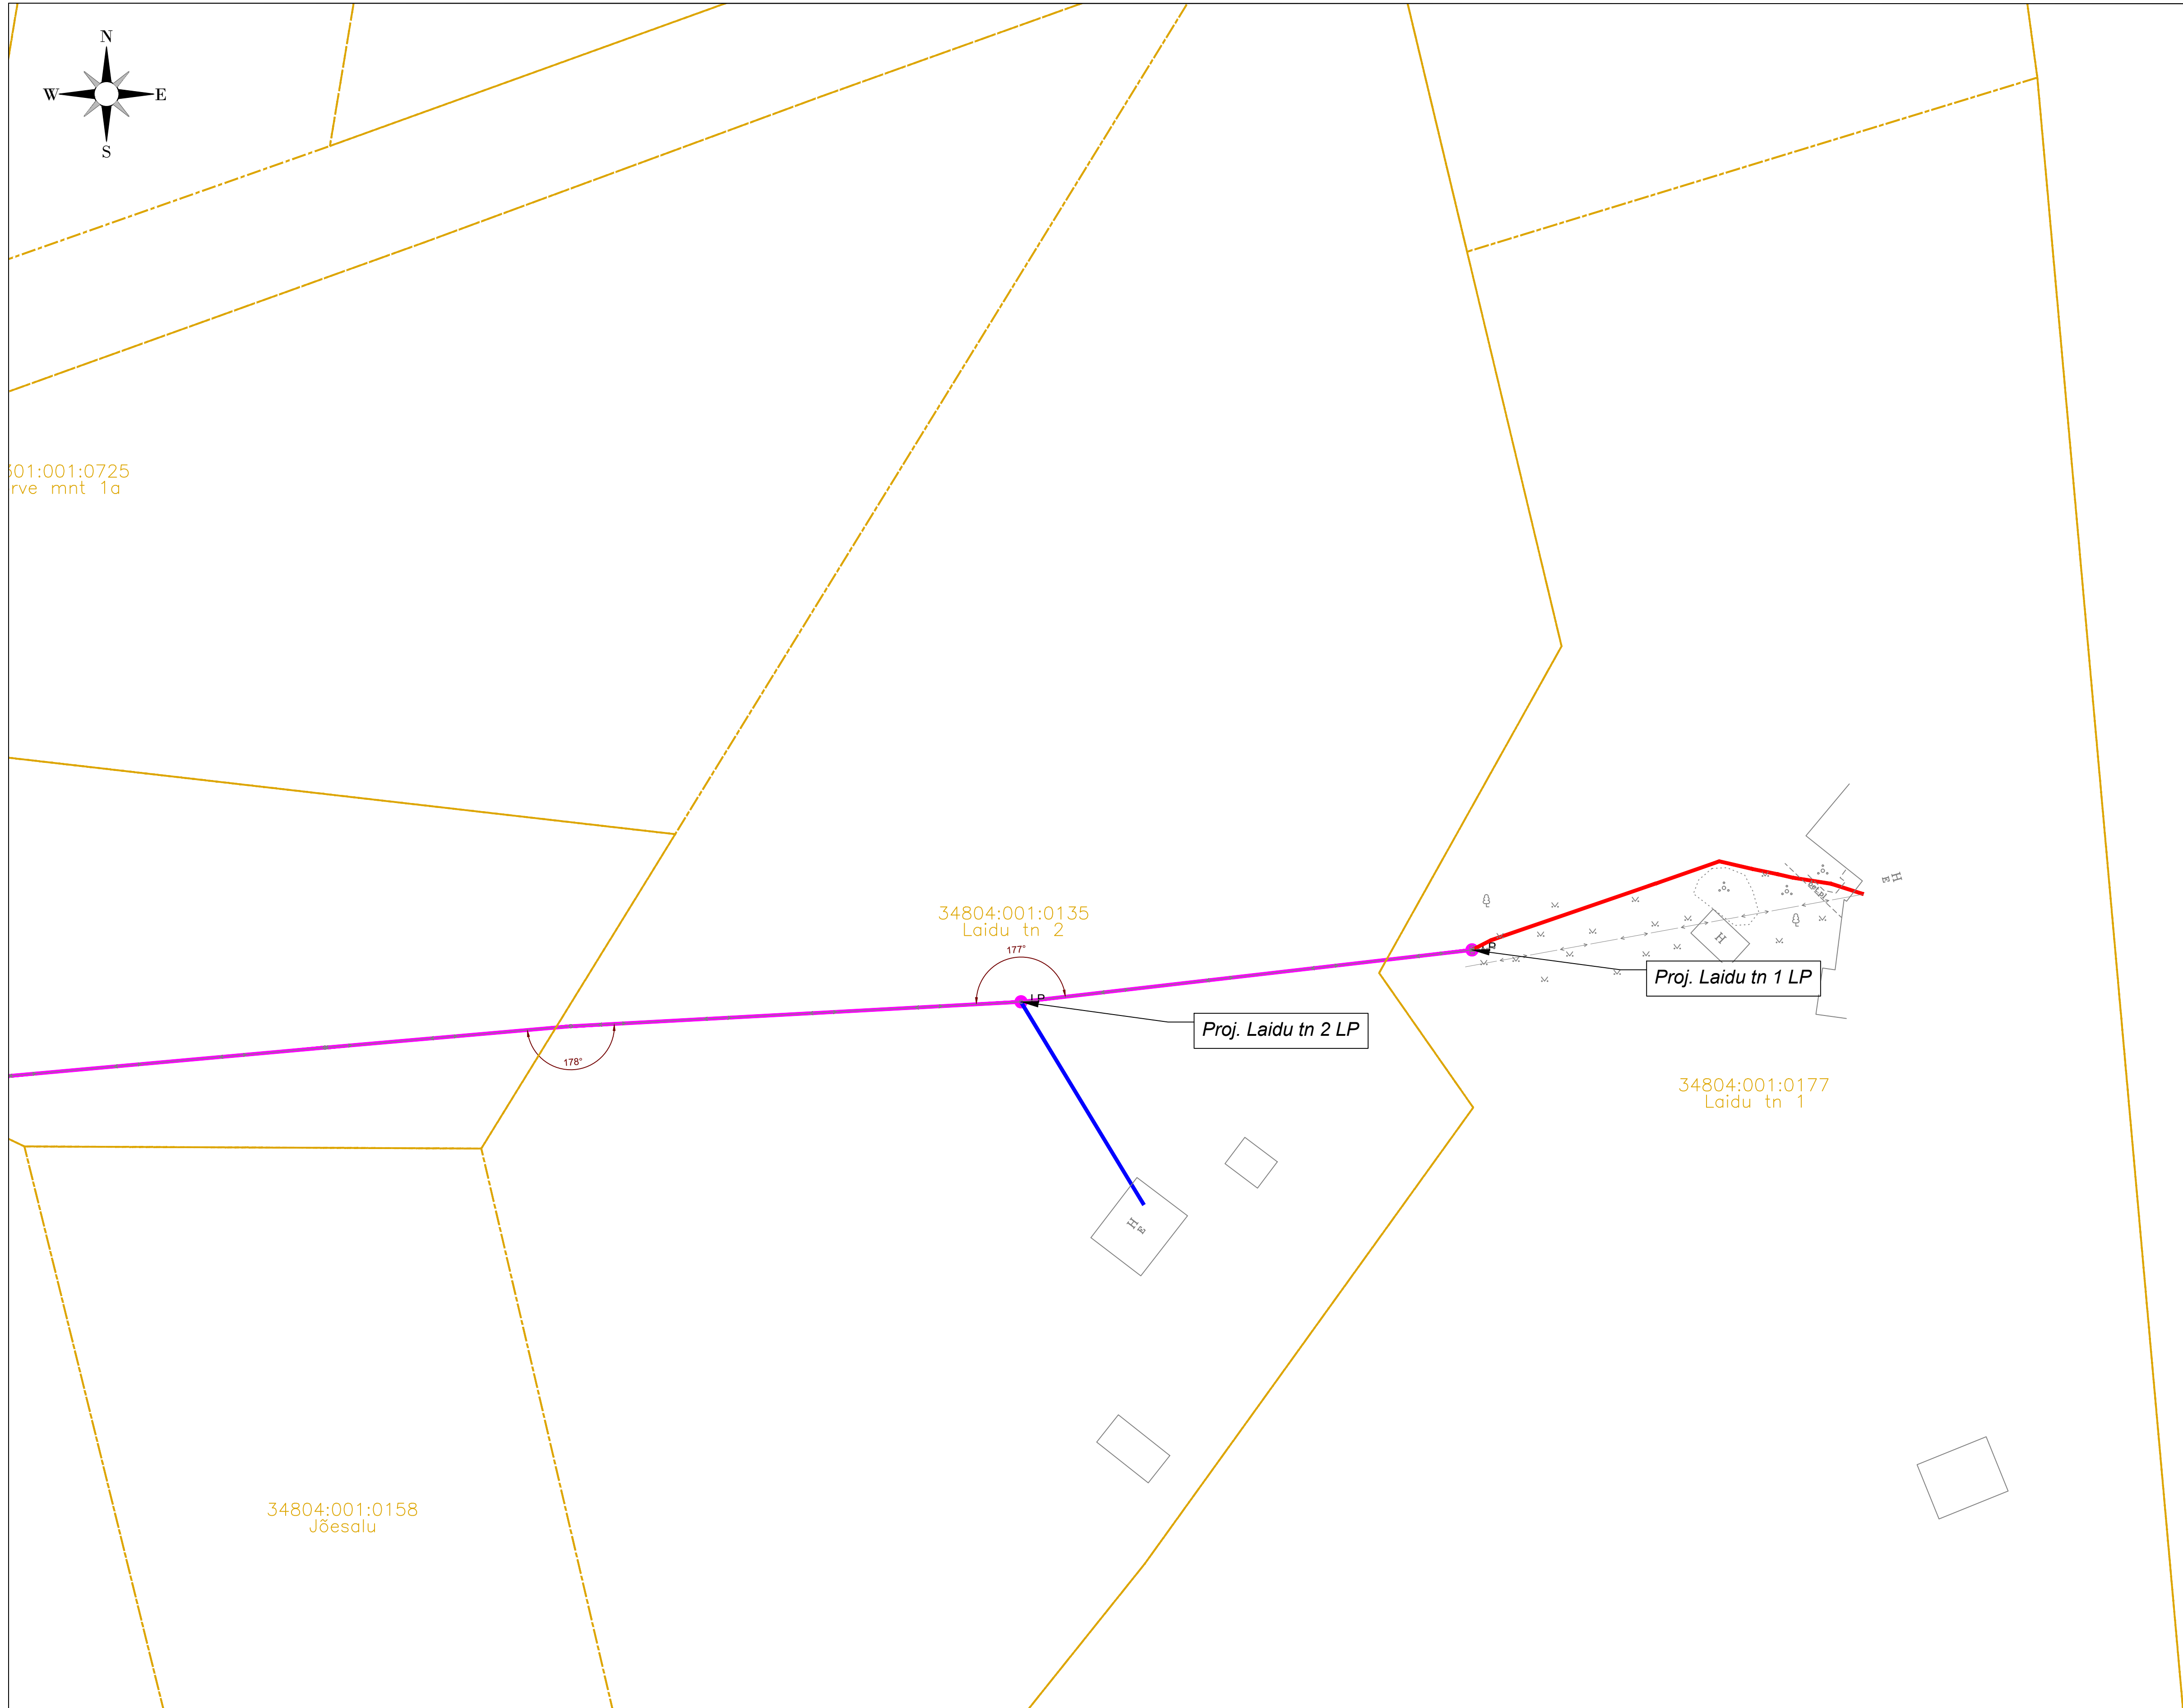


TINGMÄRGID

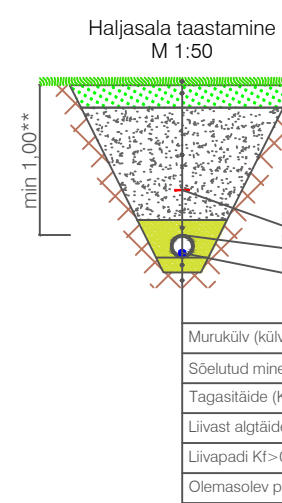

Murukülv (külvitihedus 20 g/m ²)	
Sõelutud mineraalmuld kasvukihina	15cm
Tagasihäide (K _I =0,98, K _F ≥0,5 m/ööp) (märkus 4)	
Liivast algtäide K _F >0,5 m/ööp	toruØ+10cm
Liivapadi K _I >0,5 m/ööp	10cm
Olemasolev pinnas	

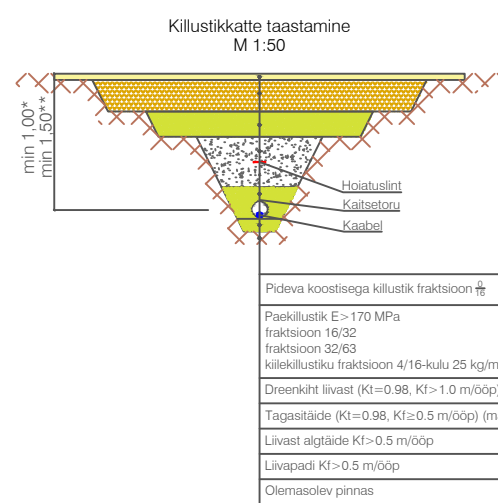


Liivapadi K1=0.5 m/ööp	10cm
Olemasolev pinnas	

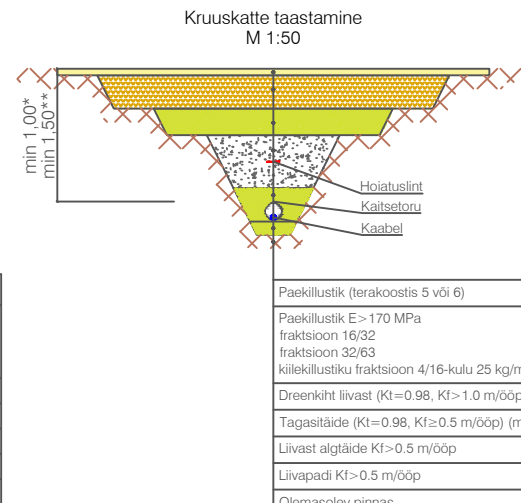

Paekilustik (terakoostis 5 või 6)	6cm
Paekilustik E>170 MPa	
fraktsioon 16/32	10cm
fraktsioon 32/63	15cm
kilekilustiku fraktsioon 4/16-kulu 25 kg/m ³	

- [illegible]

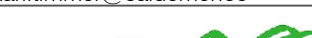		Saldemer OU Ehilajate tee 84-59 12915 Tallinn Estonia tel +372 5650 0181 www.saldemer.ee karl.timmer@saldemer.ee		Töö nimetus Passiivse elektroonilise side juurdepääsuvõrgu rajamine, Nasva alevik, Saaremaa vald, Saare maakond.	
Tellija  		Asukoht Nasva alevik, Saaremaa vald, Saare maakond			
Insener:	Karl-Erik Timmer	Joonise nimetus Asendiplaan		Mõõtkava M 1:500	
Vastutav:	Karl-Erik Timmer				
Projekti juht:					
Fail / Kuupäev: VT2126_EP_EN-4-01_asendiplaan.dwg		06.07.2024		Töö nr VT2126	Staadium EP
				Projekti osa: EN	Versioon: EN-4-01