


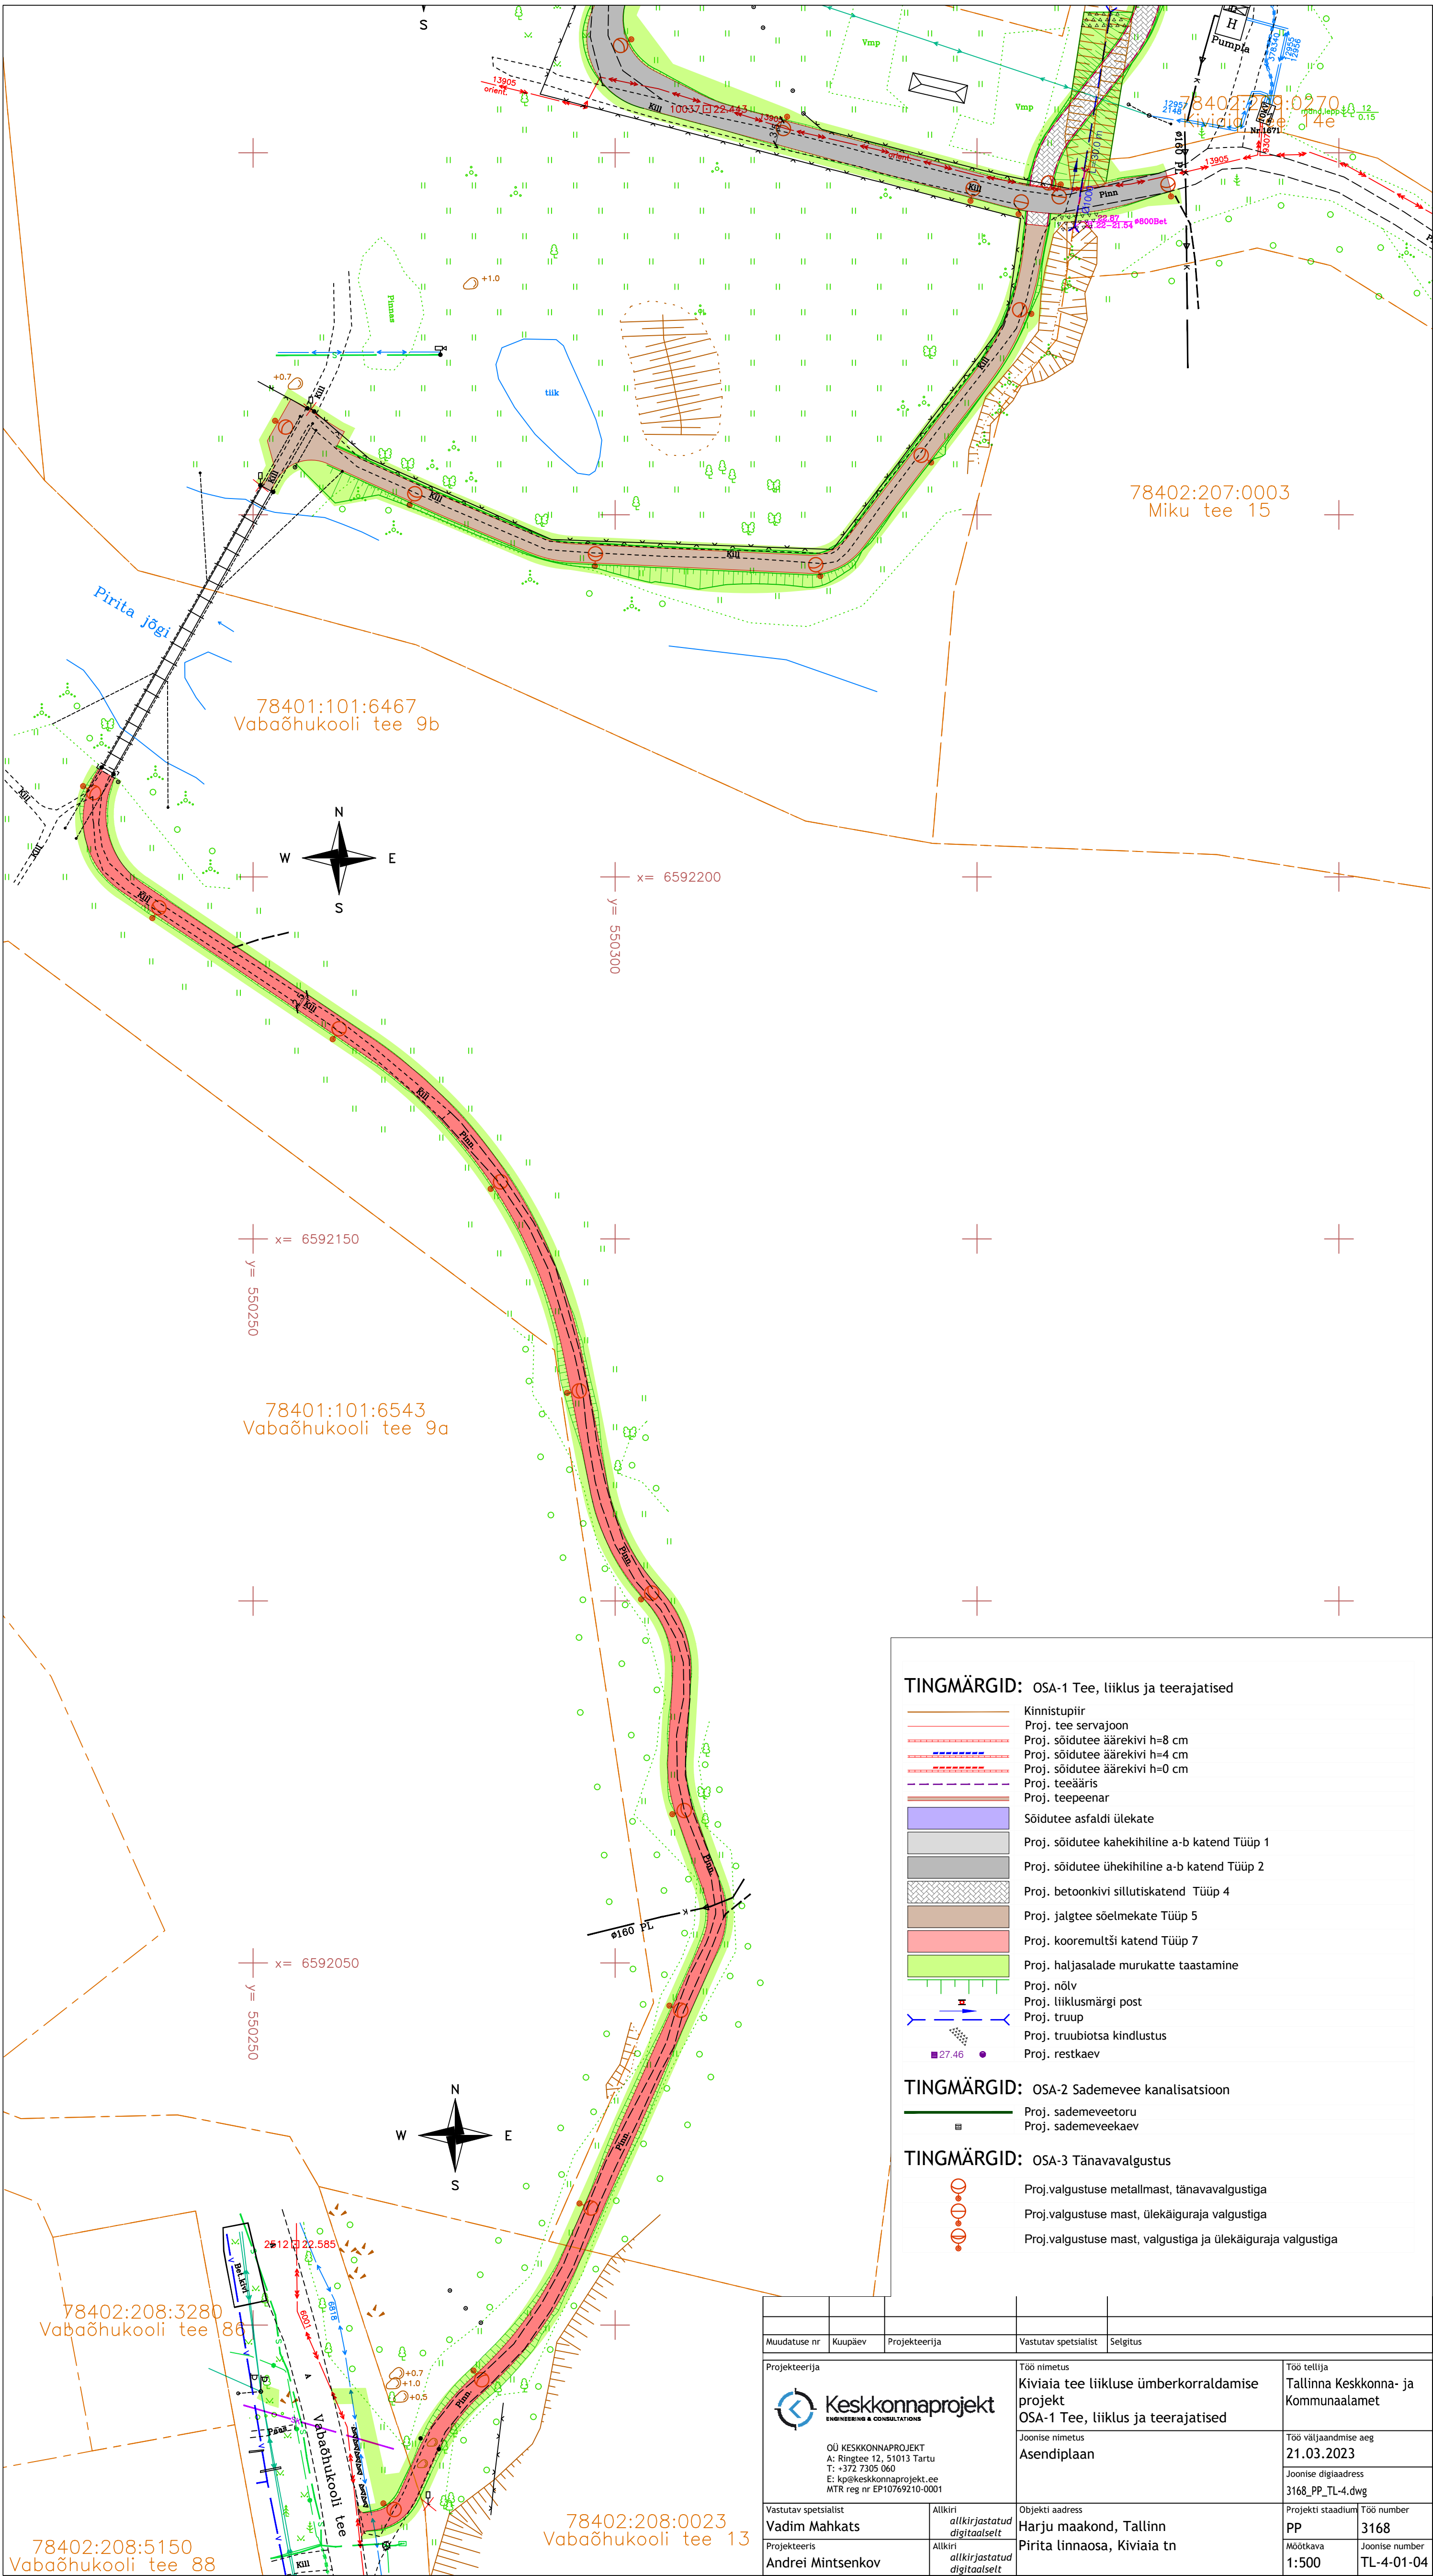

TINGMÄRGID: OSA-1 Tee, liiklus ja teerajatised

- Kinnistupiir
- Proj. tee servajoon
- Proj. sõidutee äärekivi h=8 cm
- Proj. sõidutee äärekivi h=4 cm
- Proj. sõidutee äärekivi h=0 cm
- Proj. teeäär
- Proj. teepeenar
- Sõidutee asfaldi ülekate
- Proj. sõidutee kahekihtiline a-b katend Tüüp 1
- Proj. sõidutee ühekihtiline a-b katend Tüüp 2
- Proj. betoonkivi sillutiskatend Tüüp 4
- Proj. jalgtee sõlmekate Tüüp 5
- Proj. kooremultsi katend Tüüp 7
- Proj. haljasalade murukatte taastamine
- Proj. nõlv
- Proj. liiklusemärgi post
- Proj. truup
- Proj. truubiotsa kindlustus
- Proj. restkaev

TINGMÄRGID: OSA-2 Sademevee kanalisatsioon

- Proj. sademeveetoru
- Proj. sademeveekaev

TINGMÄRGID: OSA-3 Tänavavalgustus

- Proj.valgustuse metallmast, tänavavalgustiga
- Proj.valgustuse mast, ülekäiguraja valgustiga
- Proj.valgustuse mast, valgustiga ja ülekäiguraja valgustiga

Muudatuse nr	Kuupäev	Projekteerija	Vastutav spetsialist	Selgitus
Projekteerija		Töö nimetus		Töö tellija
 Keskonnaprojekt ENGINEERING & CONSULTATIONS		Kiviaia tee liikluse ümberkorraldamise projekt OSA-1 Tee, liiklus ja teerajatised		Tallinna Keskonna- ja Kommunaalamet
OÜ KESKONNAPROJEKT A: Ringtee 12, 51013 Tartu T: +372 7305 060 E: k@keskonnaprojekt.ee MTR reg nr EP10769210-0001		Joonise nimetus		Töö väljaandmise aeg
		Asendi plaan		21.03.2023
Vastutav spetsialist		Objekti aadress		Projekti staadium
Vadim Mahkats		Harju maakond, Tallinn		PP
Projekteeris		Pirita linnaosa, Kiviaia tn		Möötkava
Andrei Mintsenkov				1:500
Allkiri		Allkiri		Töö number
allkirjastatud digitaalselt		allkirjastatud digitaalselt		3168
				Joonise number
				TL-4-01-04