
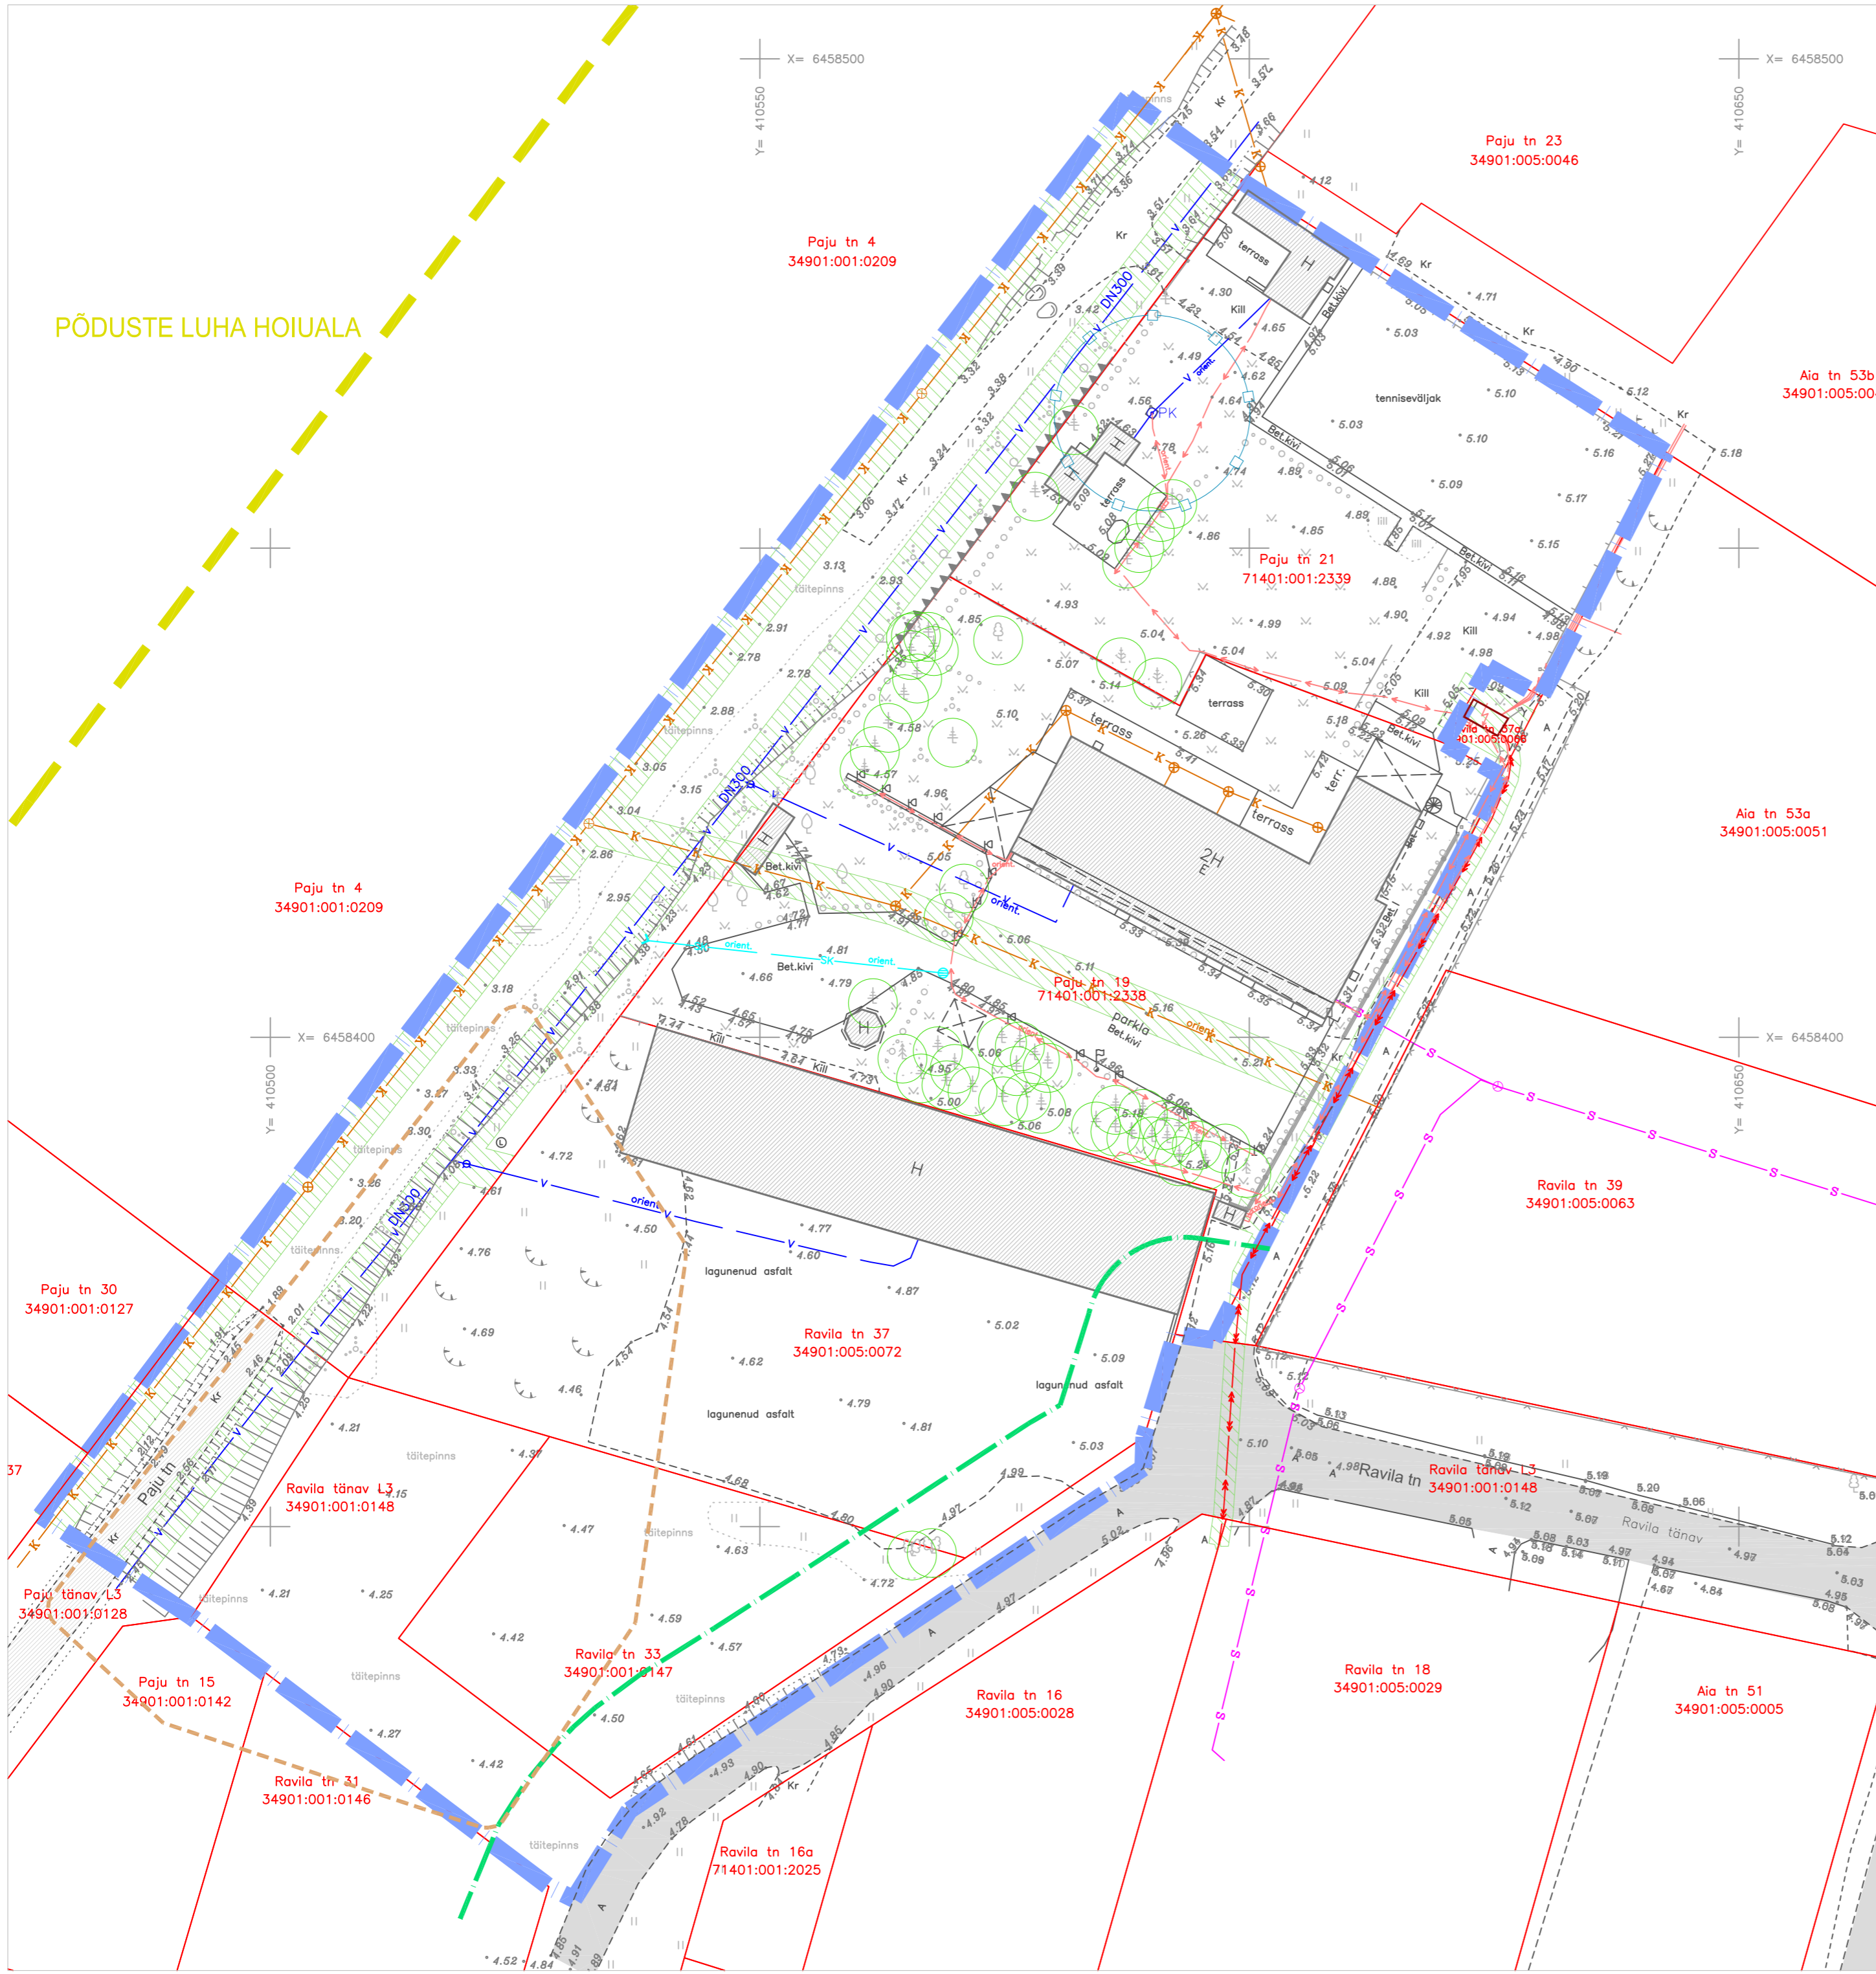


TUGIJOONIS

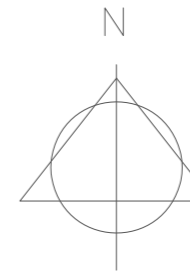

PÕDUSTE LUHA HOIJALA

LEPPEMÄRGID:

	PLAN. ALA PIIR
	KATASTRIRÜKSUSTE PIIRID
	OLEMASOLEV TÄNAV
	OLEMASOLEV KRUUSKATTEGA TÄNAV
	SEADUSJÄRGENE TÄNAV JA KAITSEVÕONDI PIIR
	OLEMASOLEV HOONE
	OLEMASOLEV PUU
	VÕIMALIKU PINNAREOSTUSE ULATUS JONISELE KANTUD MAA-AMETI EHTUSGEOLOOGIA KAARDILT
	OLEMASOLEV ALAJAAM
	OLEMASOLEV PUURKAEV
	OLEMASOLEVA VEEHAARDE HOOLDUSALA
	OLEMASOLEV 10 KV MAAKAABELLIIN
	OLEMASOLEV 0.4 KV MAAKAABELLIIN
	OLEMASOLEV VEETORU
	OLEMASOLEV KANALISATSIOONITORU
	OLEMASOLEVA TEHNORAJATISE KITSENDUSE ALA

- MÄRKUSED:
- ALUSPLAANINA KASUTATUD KLOTID OÜ POOLT OKTOOBER 2023 MÕÕDISTATUD GEODEETILIST ALUSPLAANI, TÖÖ NR 36-23-G
 - JONISTE JUURDE KUULUB LAHUTAMATU OSANA SELETUSKIRI
 - JONISTE VÄLJATRÜKID ON VALGUS- JA NIISKUSTUNDLIKUD

Töö nr.	240522			Planeerigu koostamise korraldaja: SAAREMAA VALLAVALITSUS		
PROJEKTUUT	I. HIMMIST	Huvitatud isik: Best Place OÜ				
PLANEERIJ	P. HEIN	STAAD.	LEHT	LEHTI		
Kuupäev	04.07.2024	PLAN.	2	4		
M 1:500	SAARE MAAKOND SAAREMAA VALD KURESSAARE LINN RAVILA TN 33 JA 37 NING PAJU TN 19 JA 21 DETAILPLANEERING		MKA tegevusluba PT 210/2005 MTR: EEP00326; ELK000027 EL10207096-0001; EP10207096-0001			
	TUGIJOONIS		Kloti OÜ Reg kood 10207096 Rohu 5, Kuressaare 93819 453 3723 / 508 4489 kloti@kloti.ee / www.kloti.ee			

