



Filename: LC4493.dwg Plotted: teisipäev, 30. detsember 2025 10:43:10 Plot Device: DWG To PDF.pc5 Page Setup: ----- Plotted by: Hanimägi, Aigar

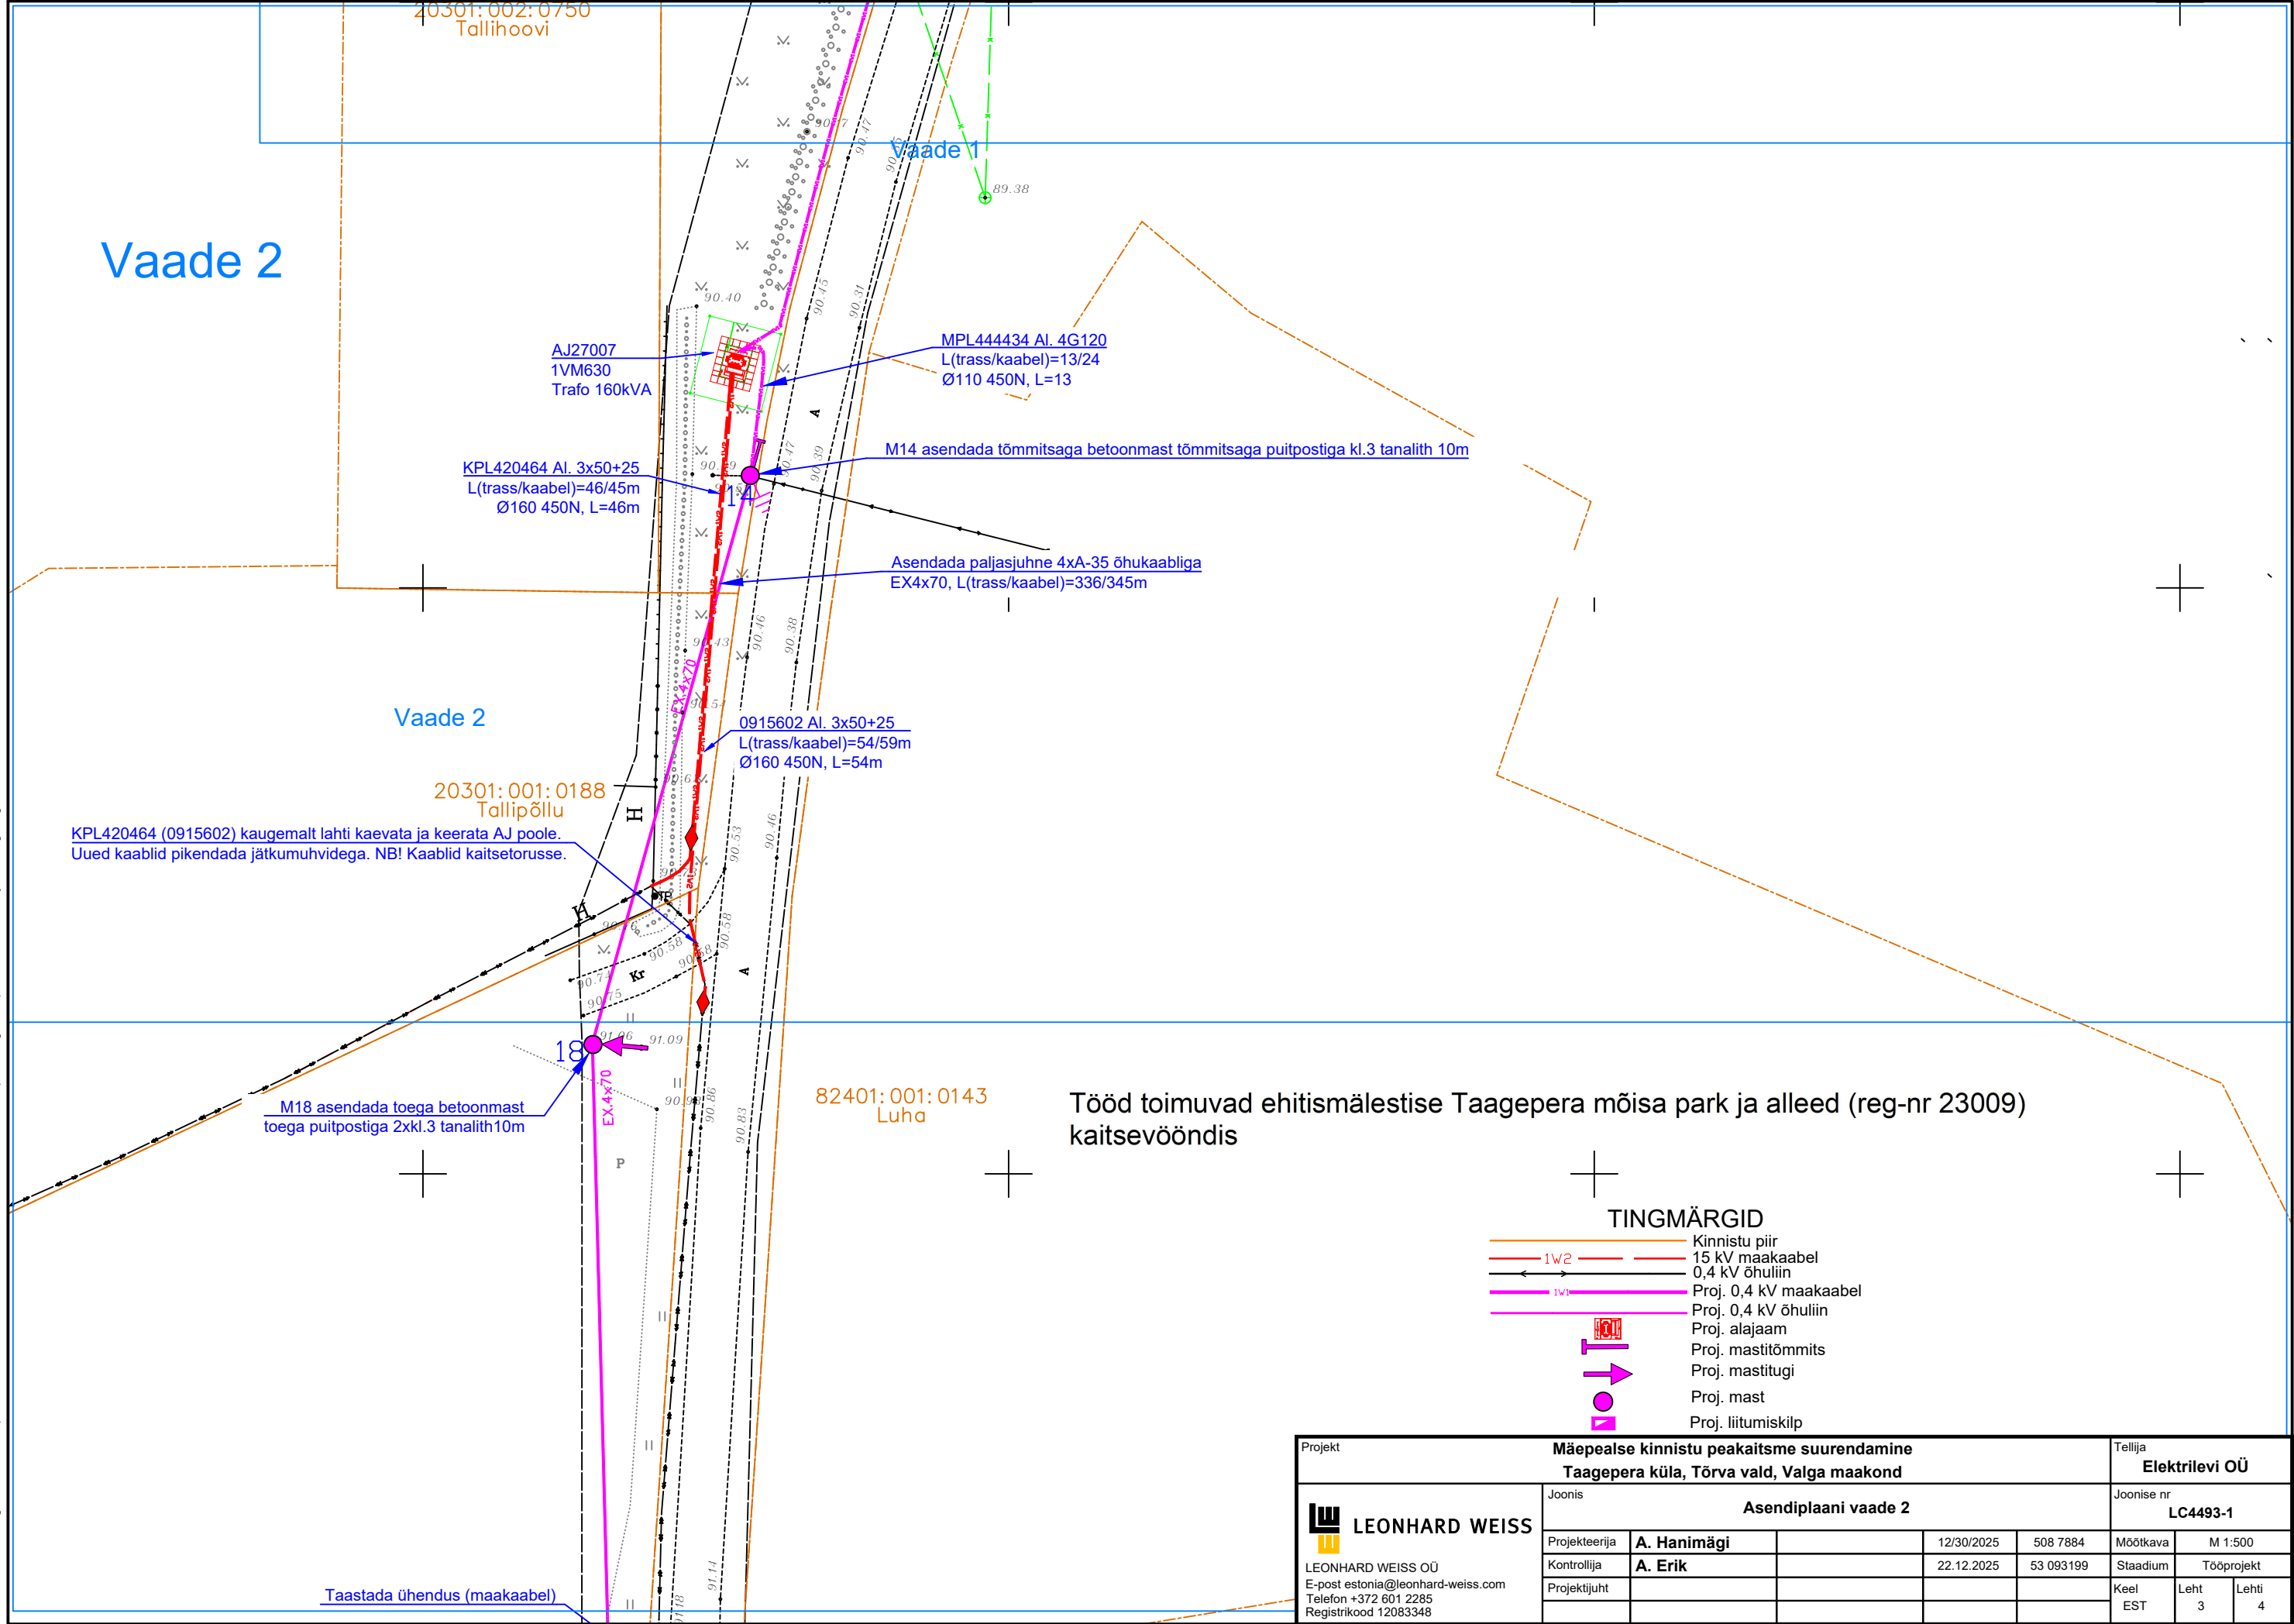

Projekt					Mäepealse kinnistu peakaitsme suurendamine				Tellija		
					Taagepera küla, Tõrva vald, Valga maakond				Elektrilevi OÜ		
Joonis					Asendiplaani vaade 2				Joonise nr		
									LC4493-1		
 LEONHARD WEISS LEONHARD WEISS OÜ E-post estonia@leonhard-weiss.com Telefon +372 601 2285 Registrikood 12083348					Projekteerija	A. Hanimägi	12/30/2025	508 7884	Mootkava	M 1:500	
					Kontrollija	A. Erik	22.12.2025	53 093199	Staadium	Tööprojekt	
					Projekti juht				Keel	Leht	Lehti
									EST	3	4