


Filename: LC4493.dwg Plotted: teisipäev, 30. detsember 2025 10:44:04 Plot Device: DWG To PDF.pc5 Page Setup: ----- Plotted by: Hanimägi, Aligar

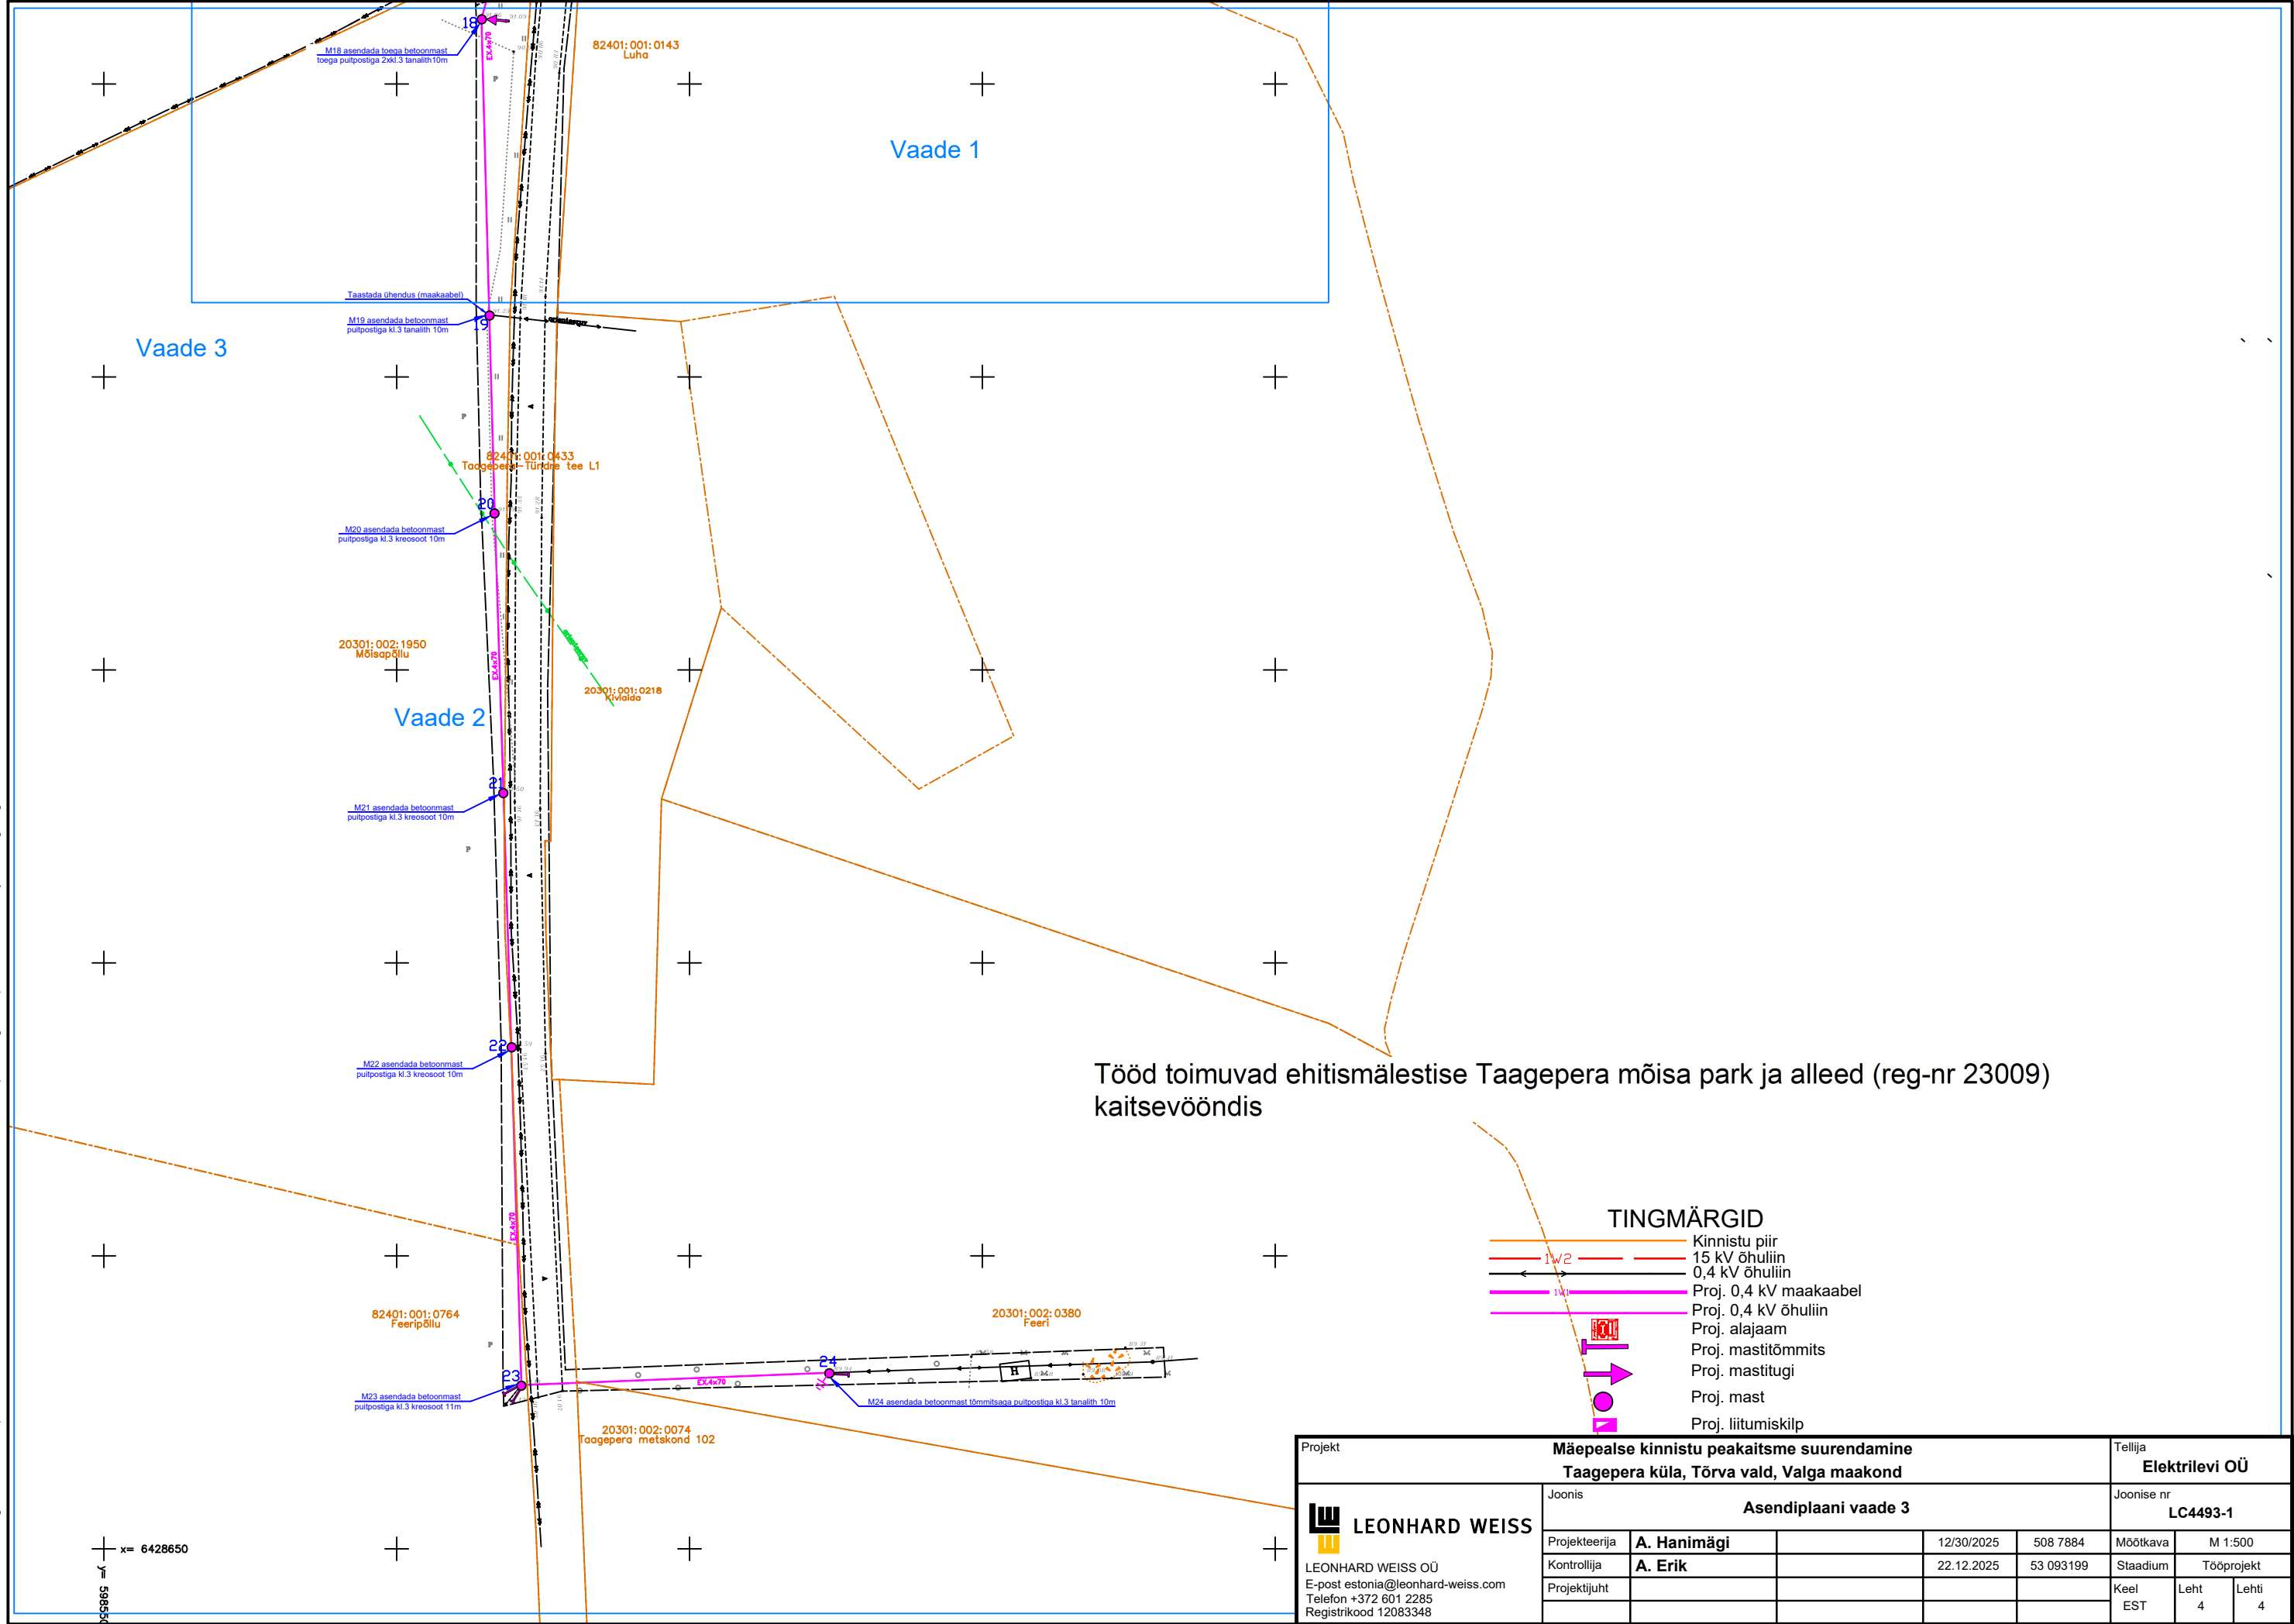

Tööd toimuvad ehitismälestise Taagepera mõisa park ja alleed (reg-nr 23009) kaitsevööndis

TINGMÄRGID

- Kinnistu piir
- 15 kV õhuliin
- 0,4 kV õhuliin
- Proj. 0,4 kV maakaabel
- Proj. 0,4 kV õhuliin
- Proj. alajaam
- Proj. mastitõmmits
- Proj. mastitugi
- Proj. mast
- Proj. liitumiskilp

Projekt		Mäepealse kinnistu peakaitsme suurendamine Taagepera küla, Tõrva vald, Valga maakond				Tellija		
Joonis		Asendiplaani vaade 3				Joonise nr		
LEONHARD WEISS						LC4493-1		
E-post estonia@leonhard-weiss.com		Projekteerija	A. Hanimägi	12/30/2025	508 7884	Mootkava	M 1:500	
Telefon +372 601 2285		Kontrollija	A. Erik	22.12.2025	53 093199	Staadium	Tööprojekt	
Registrikood 12083348		Projekti juht				Keel	Leht	Lehti
						EST	4	4