


MAAPINNA KÖRGUS	
KÖRGUS SOOJATORU TELJELE	TORU NR. II
	TORU NR. I
VAHEKAUGUS	TORU NR. II
	TORU NR. I
PUNKTI NR.	

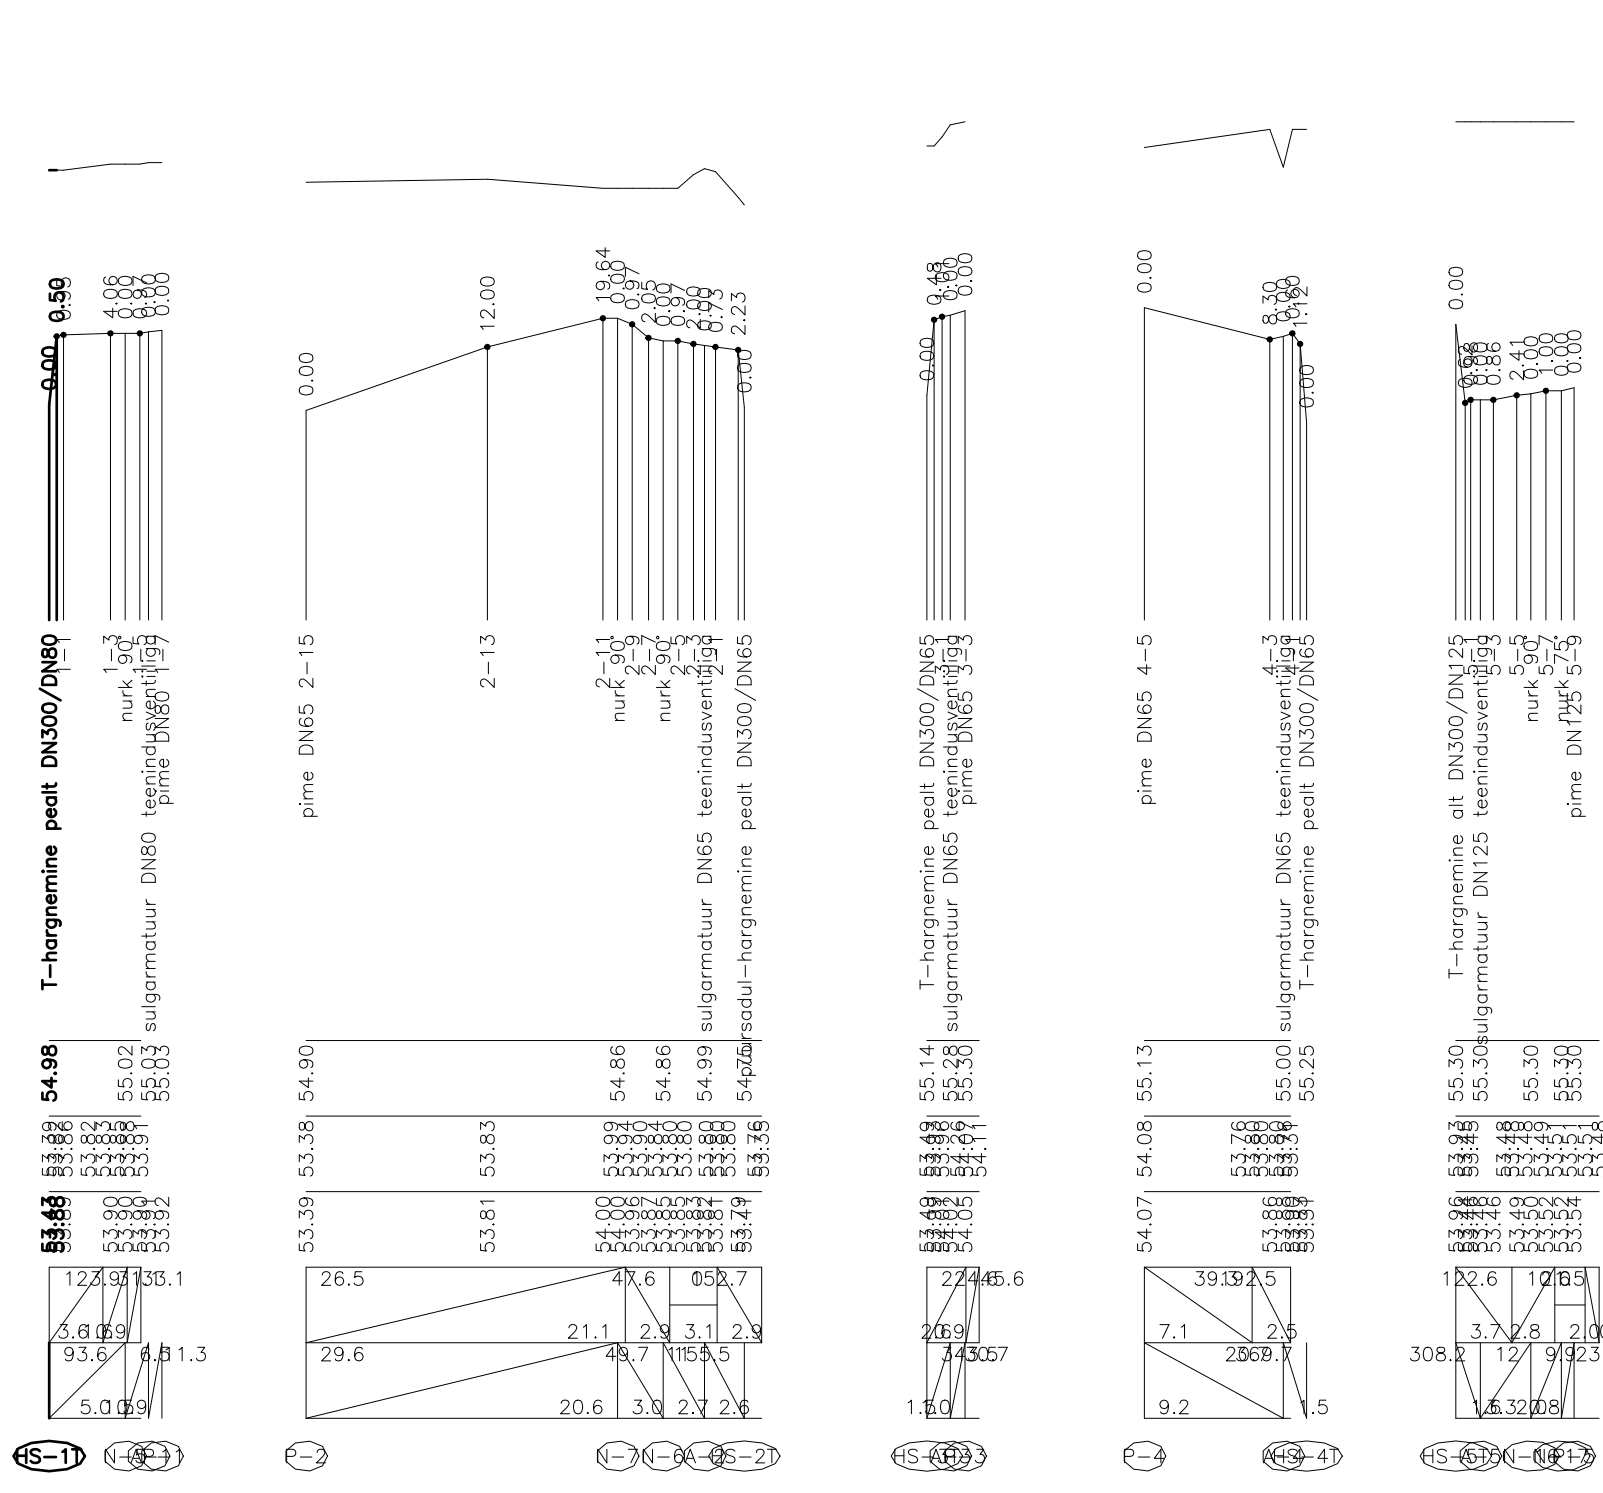

MAAPIINNA KÖRGUS	
KÖRGUS SOOJATORU TELJELE	TORU NR. II
	TORU NR. I
VAHEKAUGUS	TORU NR. II
	TORU NR. I
PUNKTI NR.	

