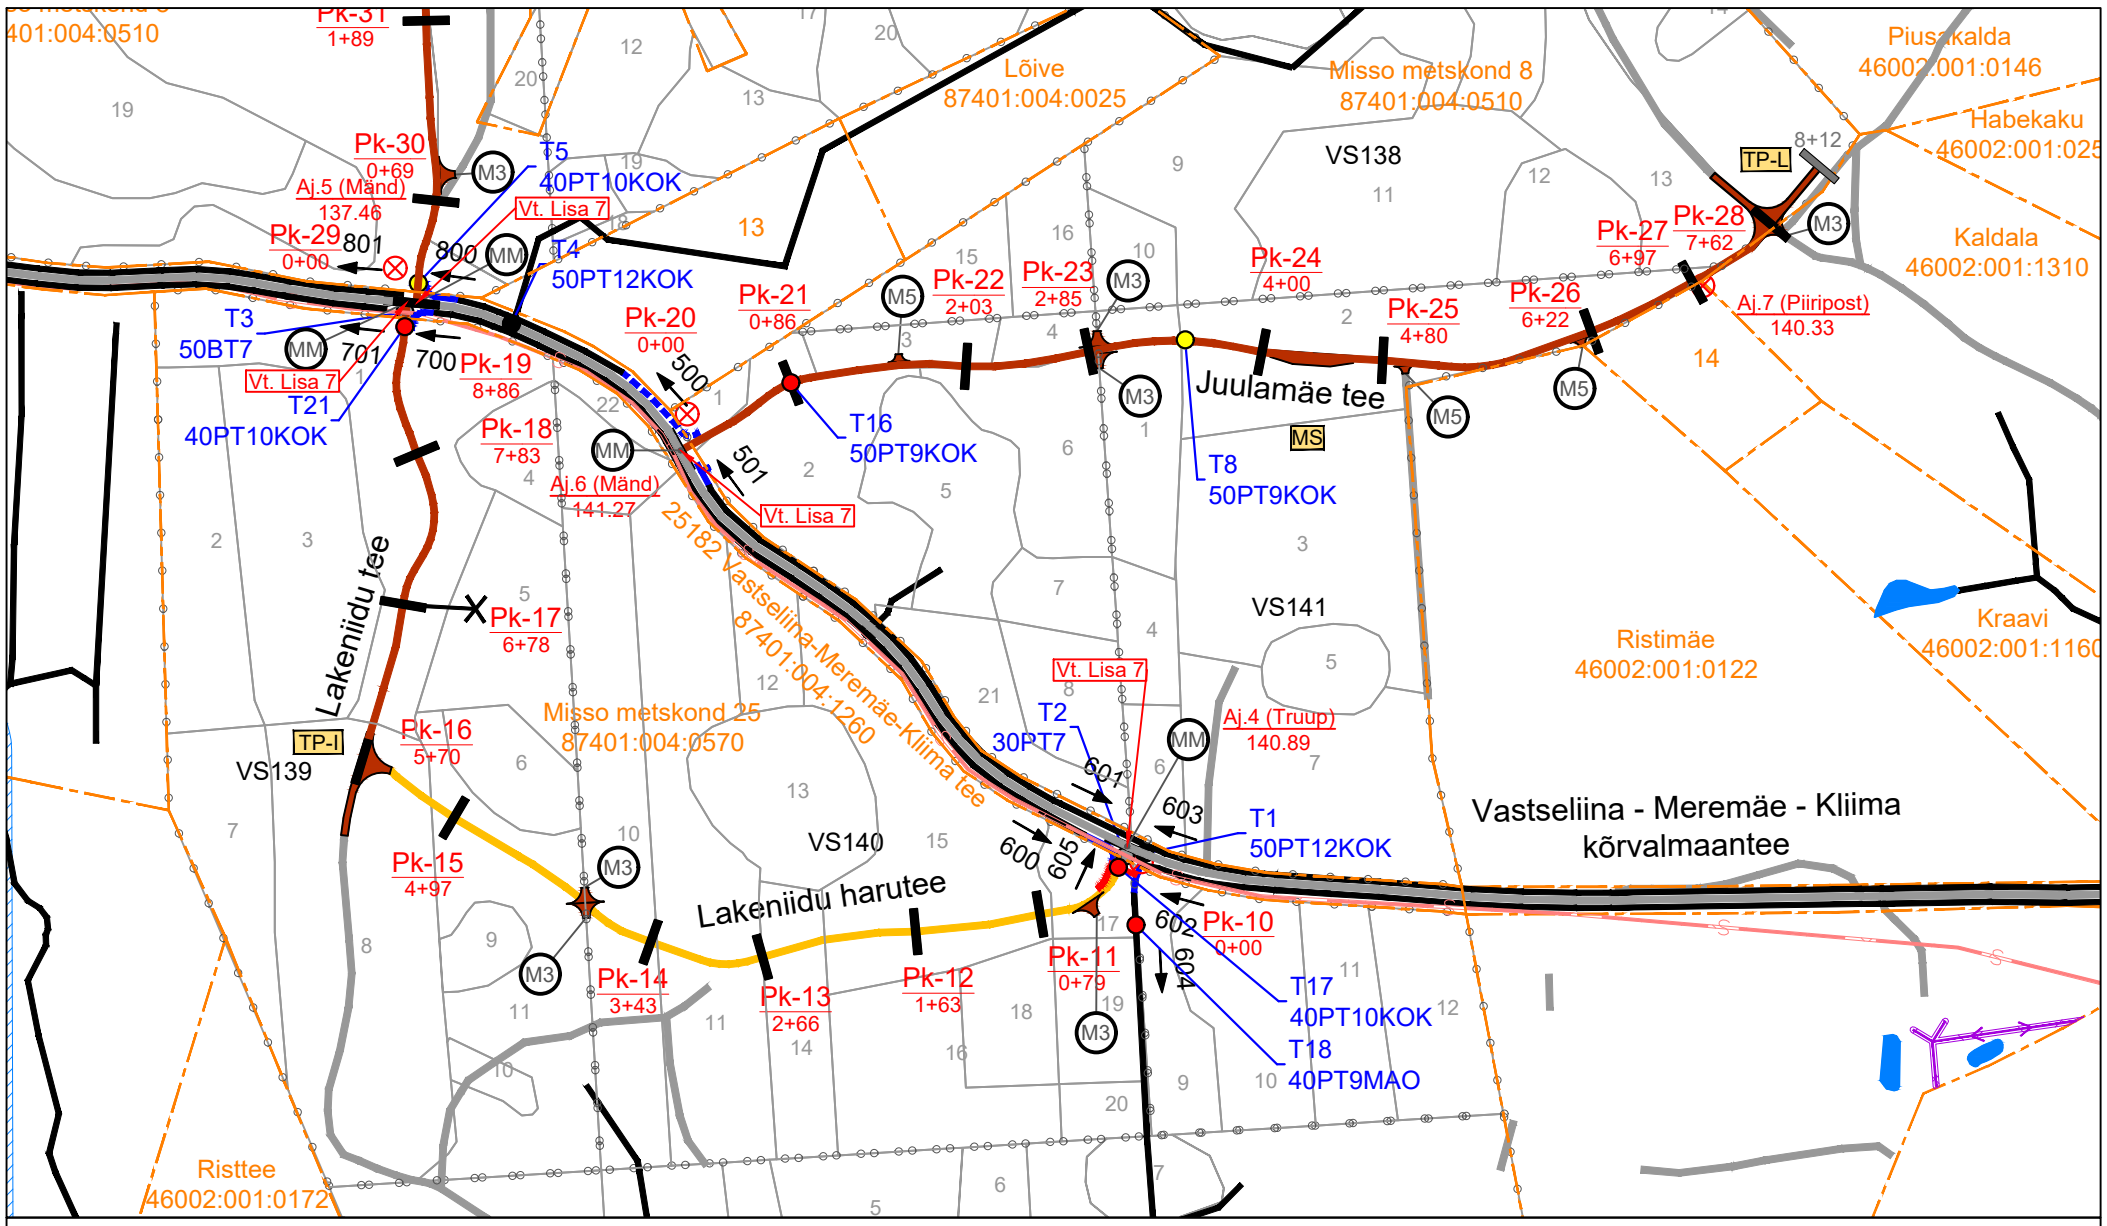

Misso metskond 23
87401:004:0520

Katastriüksuse piir nime ja tunnusega

Aj.1 (Mänd) 144.42

Ajutine reeper andmetega

Maaparandusehitise ringpiir

Maaparandusehitise lühitähis, ehitise nimetus ja kood ning maaparandussüsteemi kood

JURASKI II/002
2100020020070

VS132

Kvartali piir koos numbriga

4

Eraldise piir ja number

Illimäe tee

Olemasolev tee koos nimega

Lakeniidu tee

Rekonstrueeritav tee koos nimega

Lakeniidu harutee

Ehitatav tee koos nimega

Pk-0 0+00

Tee pikett koos tähisega looduses

R-T

T-kujuline ristmik

TP-I

I-Kujuline sõidukite tagasipööramise koht tähisega

TP-L

L-Kujuline sõidukite tagasipööramise koht tähisega

MS

Möödasõidukoht koos tähisega (L=25m)

Tee lõpp/algus

MM

Mahasõidukoht maanteelt

M3

Mahasõidukoht M3

M5

Mahasõidukoht M5

708

Ol. olevasse seisundisse jääv kraav

665

Rekonstrueeritav kuivendusraav numbri, trassilaiuse ja voolusuunaga, voolusuunajoon näitab kraavimulde asukohta, trassilaius mõõdetakse kraavi teljest

Rekonstrueeritav teekraav numbri ja voolusuunaga, voolusuunajoon näitab kraavimulde asukohta

Ehitatav nõva numbri ja voolusuunaga, voolusuunajoon näitab kraavimulde asukohta

Ehitatav nõva numbri ja voolusuunaga, voolusuunajoon näitab kraavimulde asukohta

Ehitatav teekraav numbri ja voolusuunaga, voolusuunajoon näitab kraavimulde asukohta

Juraski II

Ol. olevasse seisundisse jääv eesvool

1-20 kV

Keskpinge õhuliin

<1 kV

Madalpinge õhuliin

Elektrimaakaabel

S

Sidevõrgu kaabel

Maardlate piir

Olemasolevasse seisundisse jääv truup

Rekonstrueeritav truup

Ehitatav truup

Likvideeritav truup

T7
100PT15KOK

Truubi number, läbimõõt (cm), materjal (PT, TT), pikkus (m) ning otsaku tüüp

Voolusuuna muutepunkt

km 2,48

Tekstiline märkus / informatsioon

Seisuveekogu

Liigi leiukoht

Veekogu piiranguvöönd

VEP nr.108022

Vääriselupaik tunnusega

Pärandkultuuri objekt

Elektriliinide kaitsevööndid

Elektrimaakaabelliinide kaitsevööndid

Sidekaabli kaitsevööndid

Jrk nr	Katastriüksuse nimi	Katastriüksuse tunnus
1	Ööbiku	87401:004:1000
2	Kalmeti	87401:004:0411
3	Kirikla	87401:004:0041
4	25162 Vastseliina-Loosi tee	87401:004:0004
5	Kõrgesaare	87401:004:0077
6	Metsaveere	87401:001:0198
7	Misso metskond 112	46002:001:0223
8	2 Tallinn-Tartu-Võru-Luhamaa tee	87402:001:0680
9	Misso metskond 125	87401:005:0135

Jrk nr	Katastriüksuse nimi	Katastriüksuse tunnus
10	Missonuka	87401:001:0258
11	Kuuse	87403:001:0800
12	Misso metskond 121	87401:005:0136
13	Hiinu	87401:004:1174
14	Pikamäe	46002:001:1300
15	Misso metskond 183	87401:004:0175
16	Pikamäe	87401:004:0840
17	Oru	87401:004:0770
18	Misso metskond 242	87401:001:0261

MAA VESI PROJEKTEERIMISBÜROO
Tulika 19
10613 Tallinn
tel. 6528408
tel. 5070951
maajavesi@maajavesi.ee
MATER reg.nr.MP0008-00
MTR reg.nr.EP10033667-0001

Töö number: 221410

Tellija: Riigimetsa Majandamise Keskus

Autor: J.Käsk

Vast.spets: H.D.Ots

Objekt: Muzako teed

Joonise nimi: Juulamäe tee, Lakeniidu harutee ja Lakeniidu tee projektplaan

Joonis	2.3	Leht	3/4	Mõõt	1:5000	Kuup.	01.2023