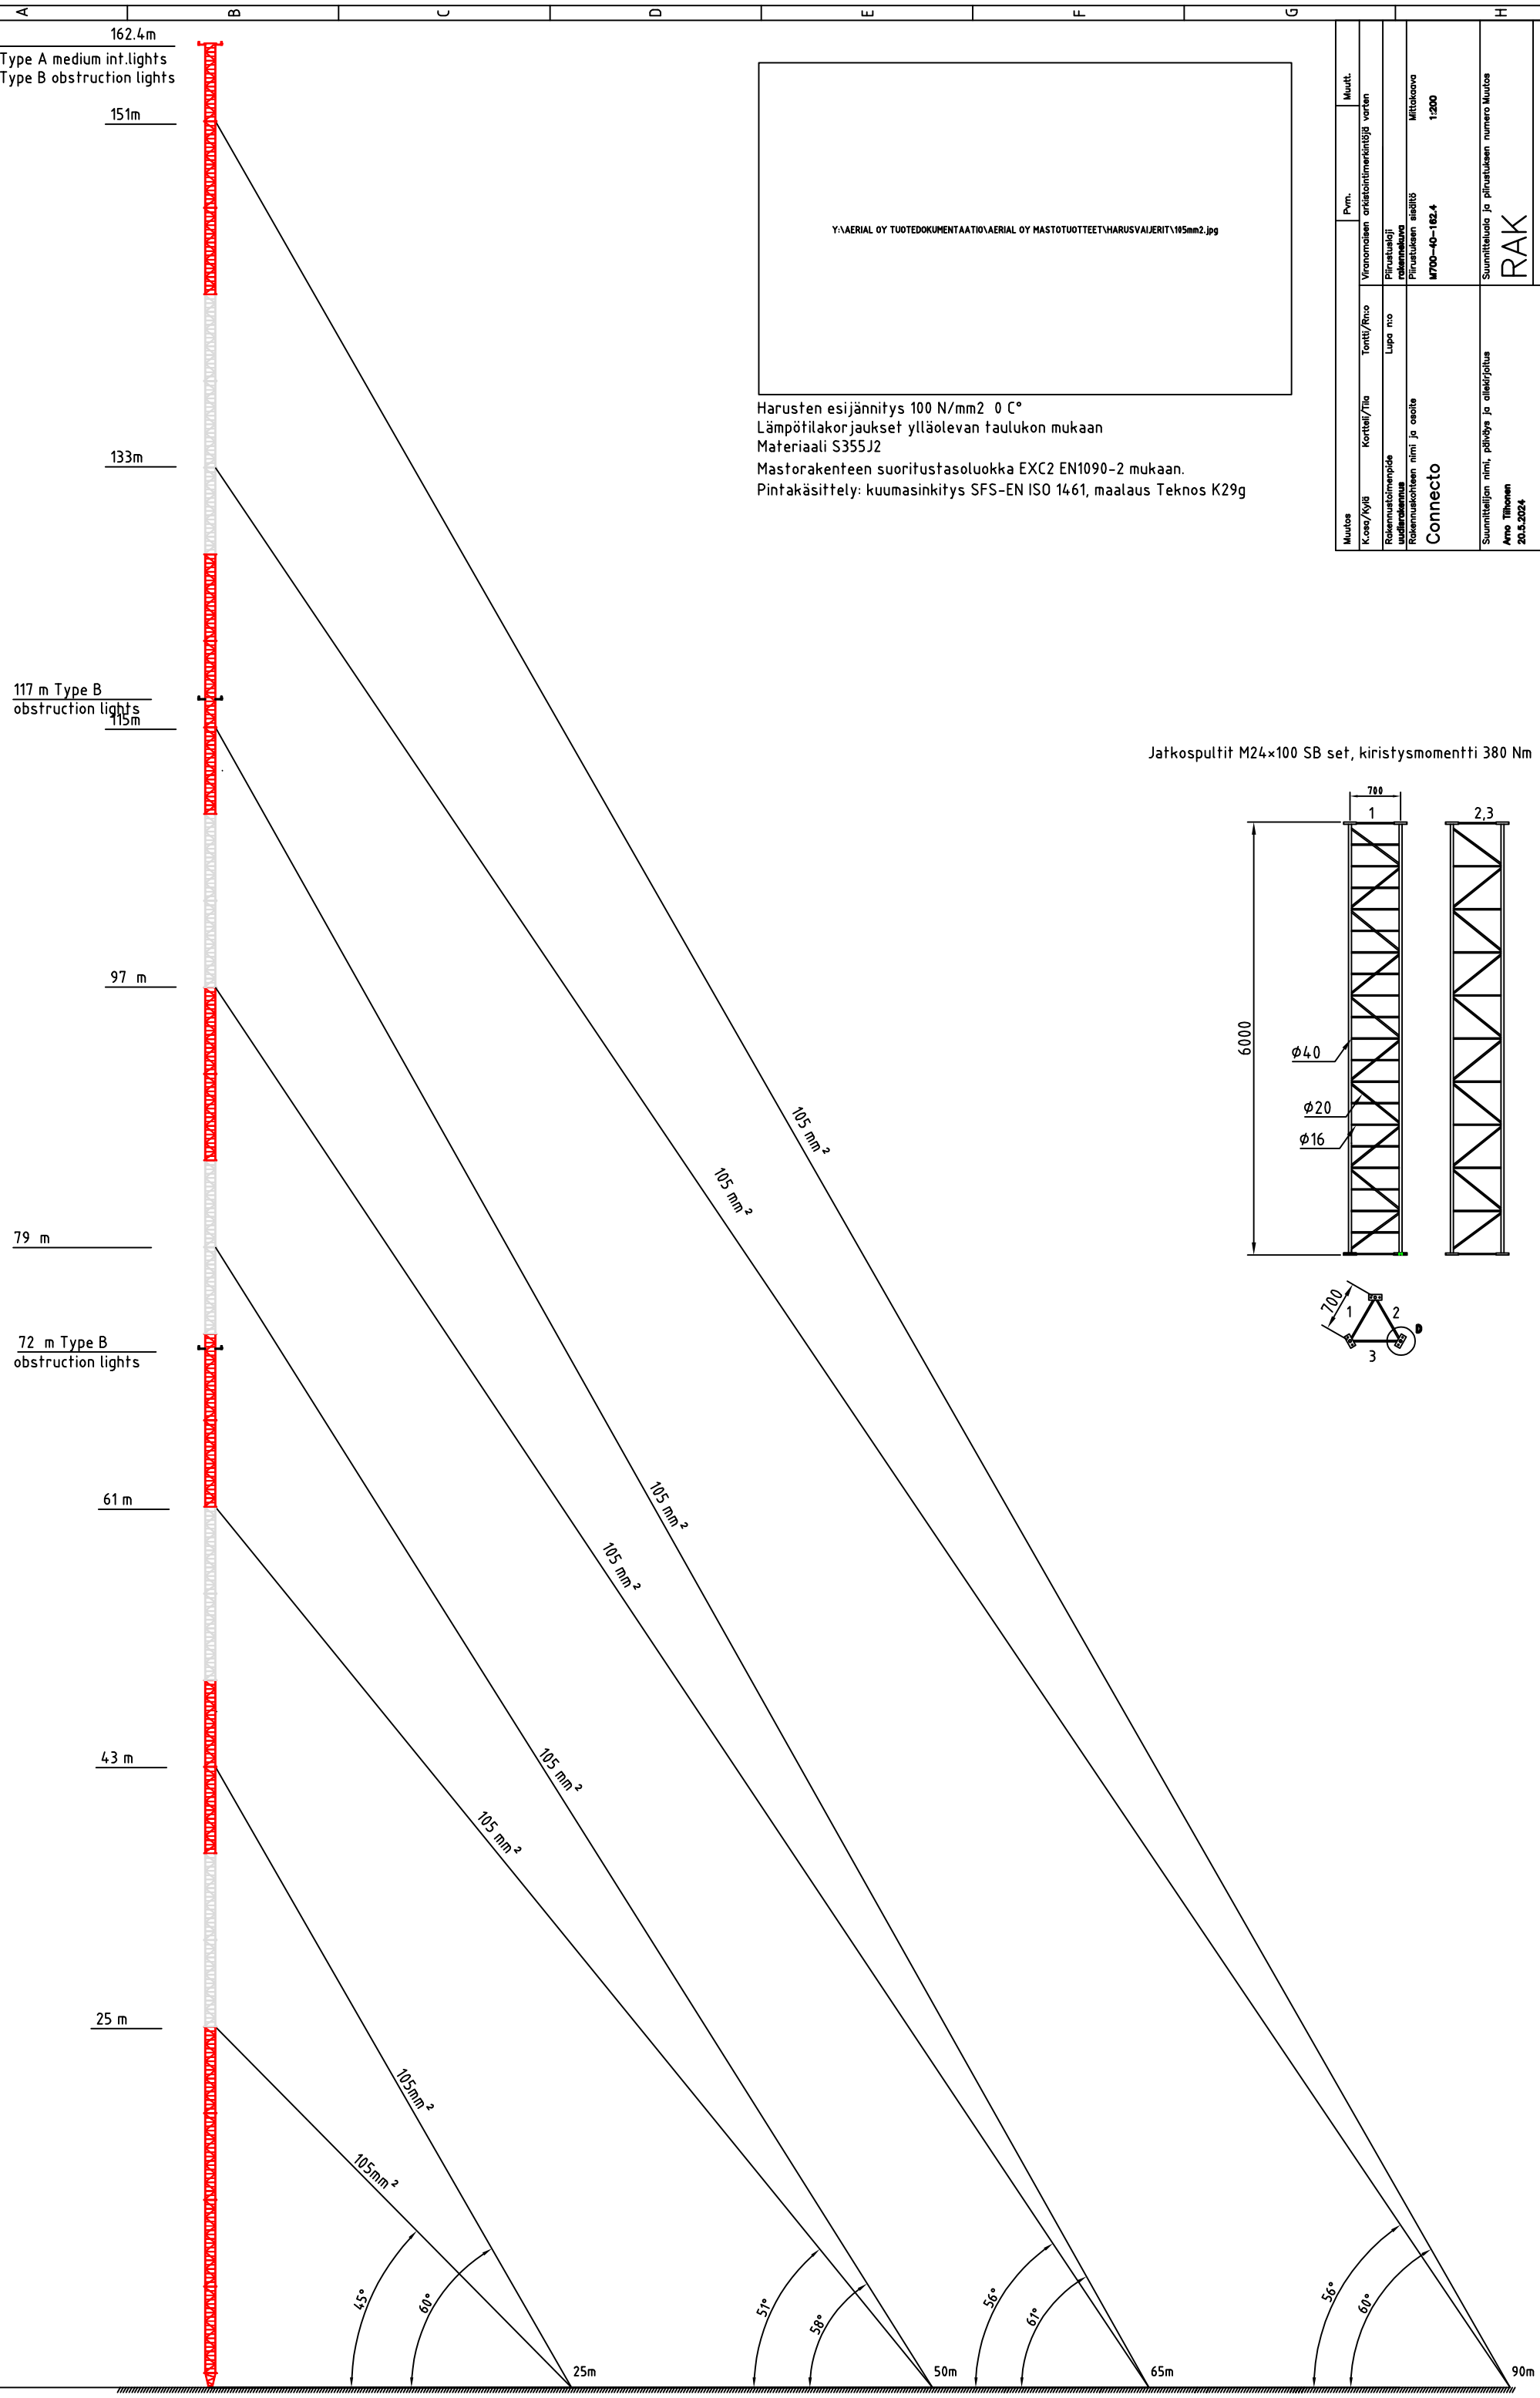

Y:\AERIAL OY TUOTEDOKUMENTAATIO\AERIAL OY MASTOTUOTTEET\HARUSVAIJERIT\105mm2.jpg

Harusten esijännitys 100 N/mm2 0 C°
Lämpötilakorjaukset ylläolevan taulukon mukaan
Materiaali S355J2
Mastorakenteen suoritustasoluokka EXC2 EN1090-2 mukaan.
Pintakäsittely: kuumasinkitys SFS-EN ISO 1461, maalaus Teknos K29g

Jatkospultit M24×100 SB set, kiristysmomentti 380 Nm

Muutos	Kortteli/Tila	Tontti/Rn:o	Viranomaisen arkistointimerkintöjä varten	Pvm.	Muutt.
K.oso/Kylä					
Rakennustoimenpide uudisrakennus		Lupa n:o	Piirustuslaji rakennekuva		
Rakennuskohteen nimi ja osoite Connecto			Piirustuksen sisältö M700-40-162.4	Mittakaava 1:200	
Suunnittelijan nimi, päiväys ja allekirjoitus Arno Tiihonen 20.5.2024			Suunnitteluala ja piirustuksen numero Muutos RAK		

Aerial Oy
Tel.+358-9-2790 120 Fax.+358-9-2910 210
Box 22 04401 Järvenpää Finland
Http://www.aerial.fi aerial@aerial.fi