



Pärnu mnt 1b // Ruuga
18803:002:0121

Pärnu mnt 1c // Kuusiku
18803:002:0141

Lepiku
63801:001:1109

Projekt				Tellija			
Pärnu-Jaagupi - Kaelase 10 kV fiidri rekonstrueerimine I etapp Põhja-Pärnumaa vald Pärnu maakond				Elektrilevi OÜ			
Joonis				Joonise nr			
Asendiplaan				IP5331-1 EL02			
Projekteeris	N.Vaimann		12.06.2025		Mõõtkava	1:500	
Kontrollis					Stadium	Tööprojekt	
Projekti juht	V.Vaimann		12.06.2025	5078680	Keel	Leht	Lehti
					EST	8	24

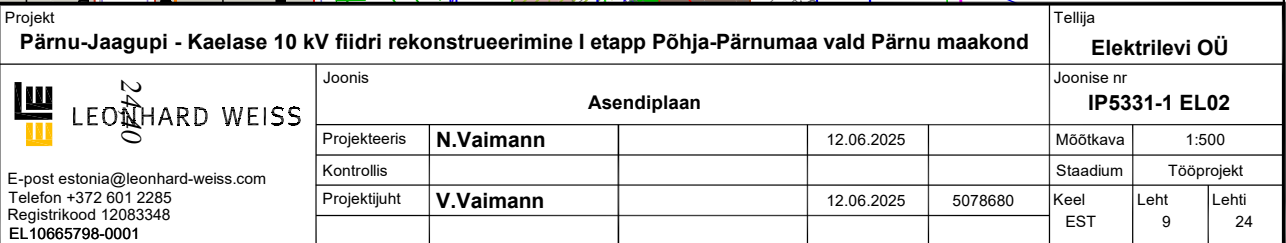

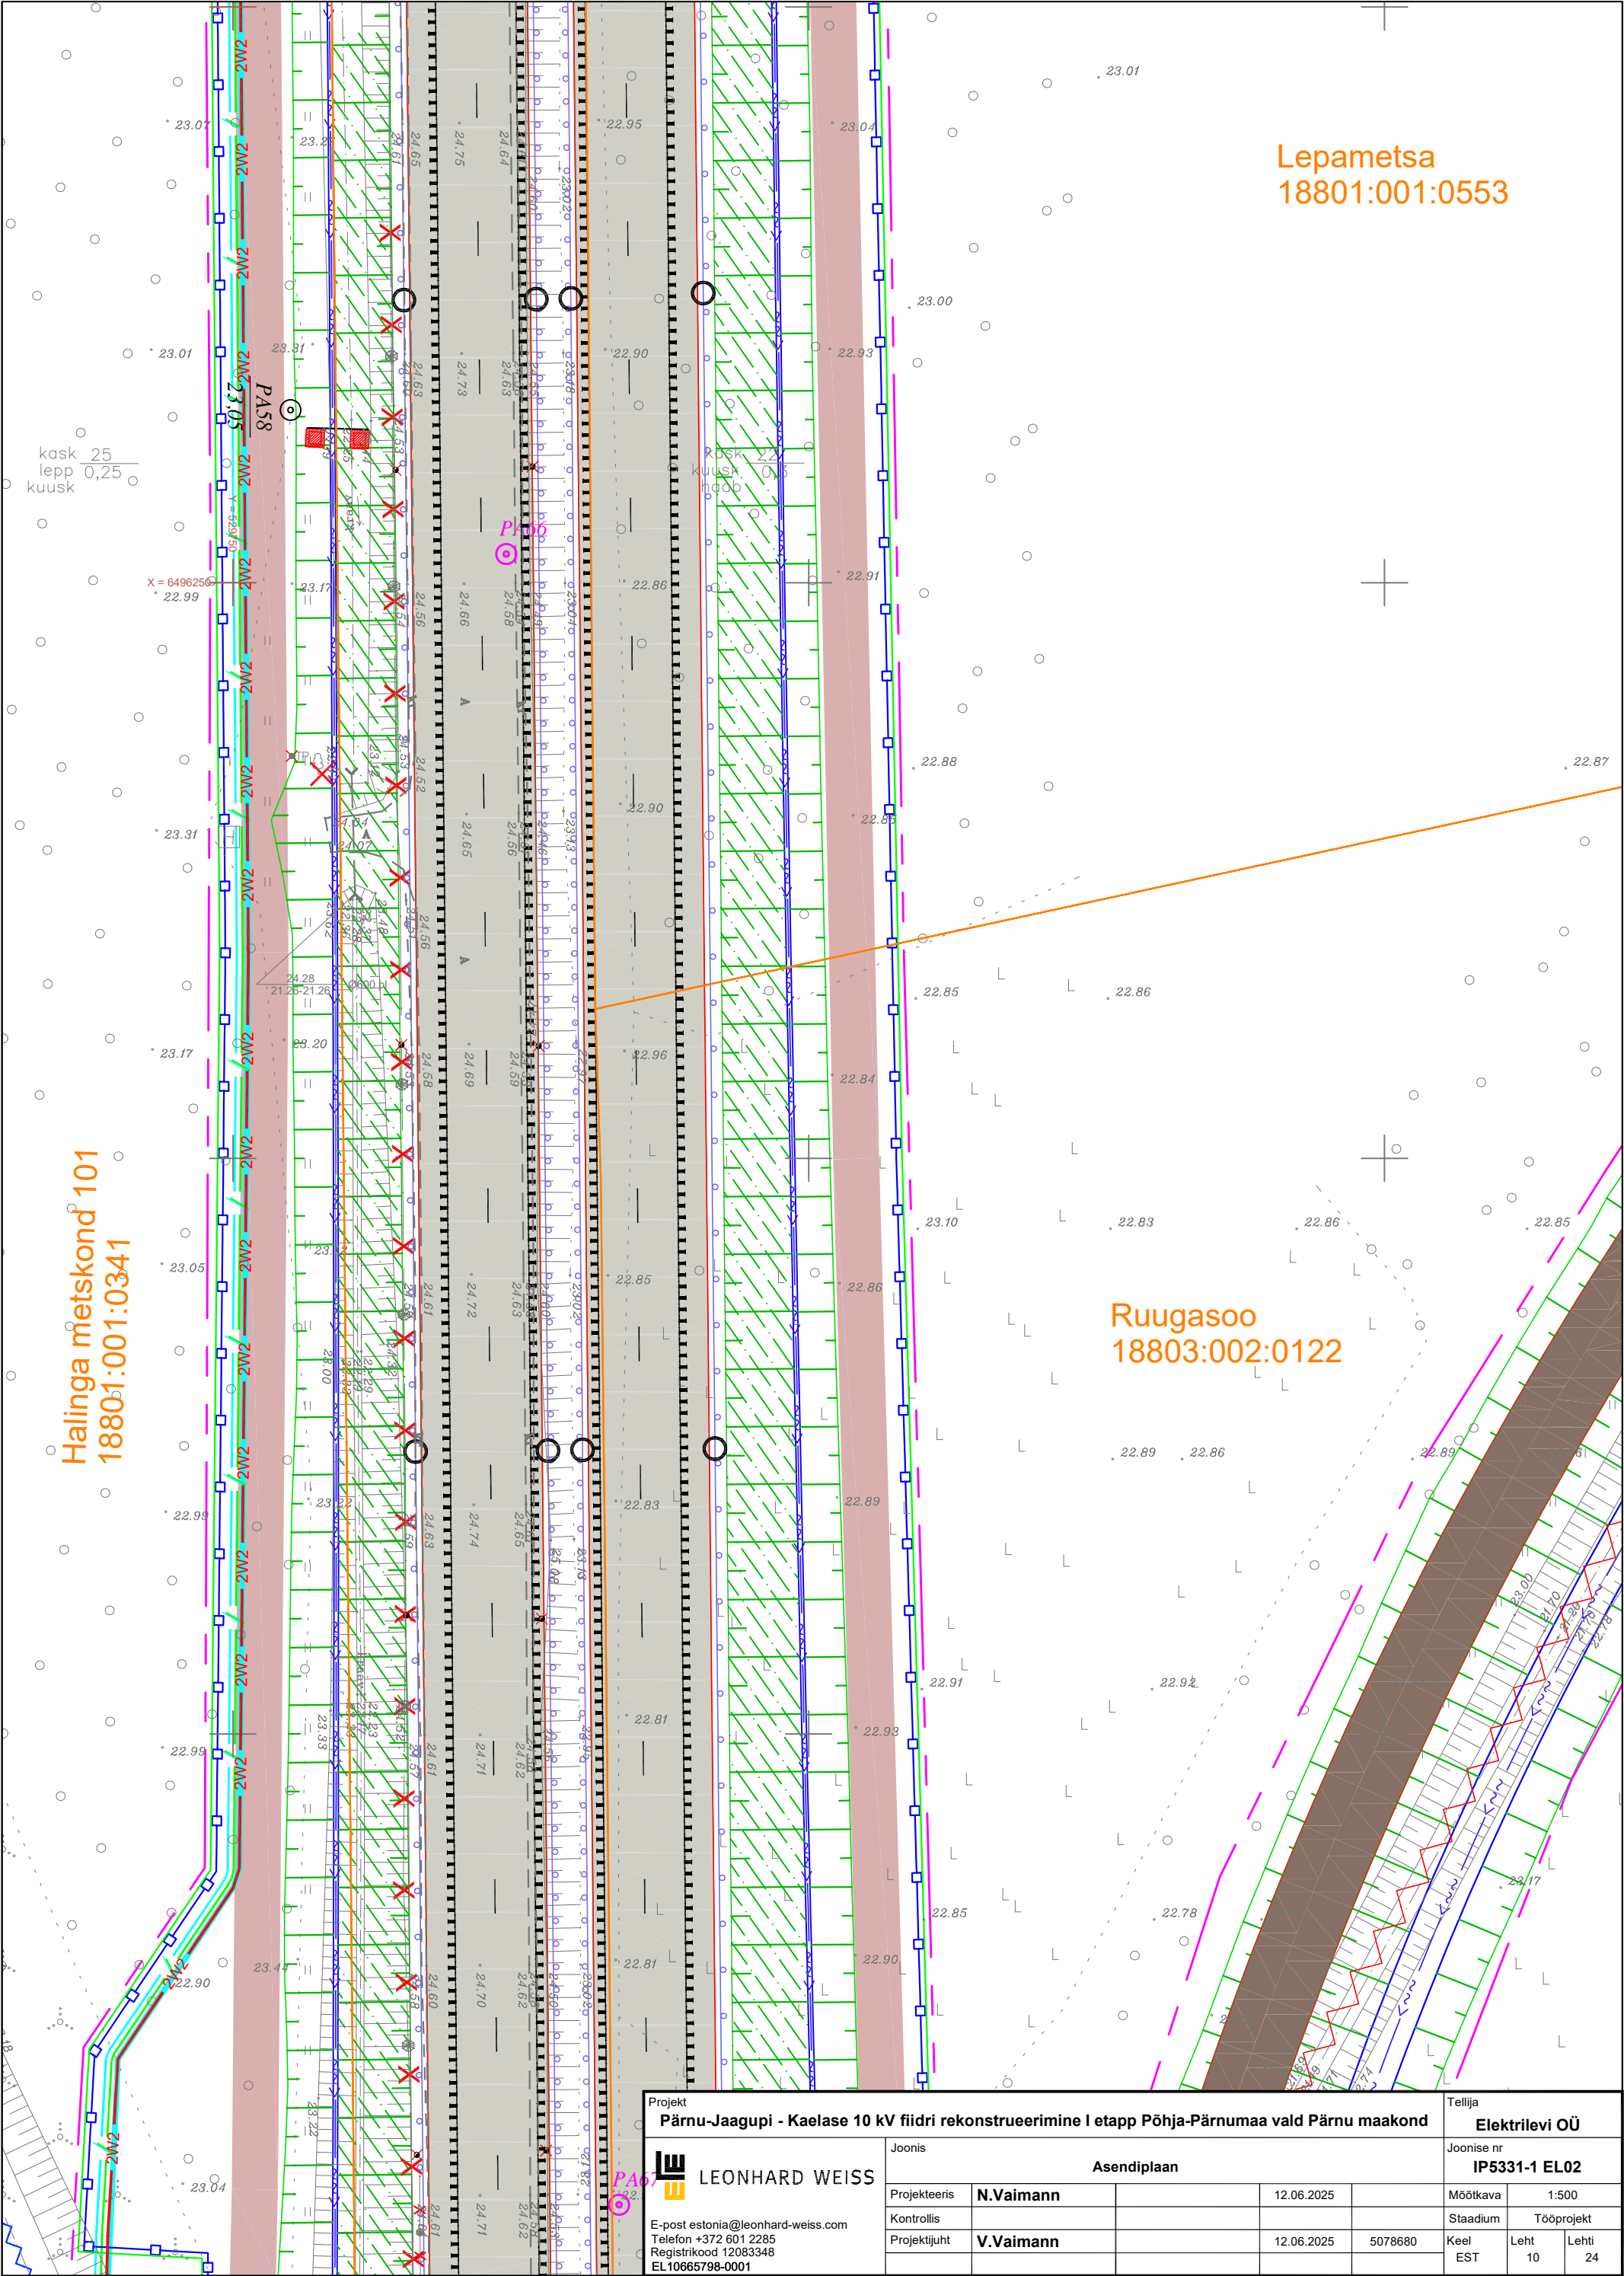


Lepametsa
18801:001:0553

Halinga metskond 101
18801:001:0341

Ruugasoo
18803:002:0122

Projekt Pärnu-Jaagupi - Kaelase 10 kV fiidri rekonstrueerimine I etapp Põhja-Pärnumaa vald Pärnu maakond					Tellija Elektrilevi OÜ		
Joonis Asendiplaan					Joonise nr IP5331-1 EL02		
Projekteeris	N.Vaimann		12.06.2025		Mõõtkava	1:500	
Kontrollis					Staadium	Tööprojekt	
Projekti juht	V.Vaimann		12.06.2025	5078680	Keel EST	Leht 10	Lehti 24

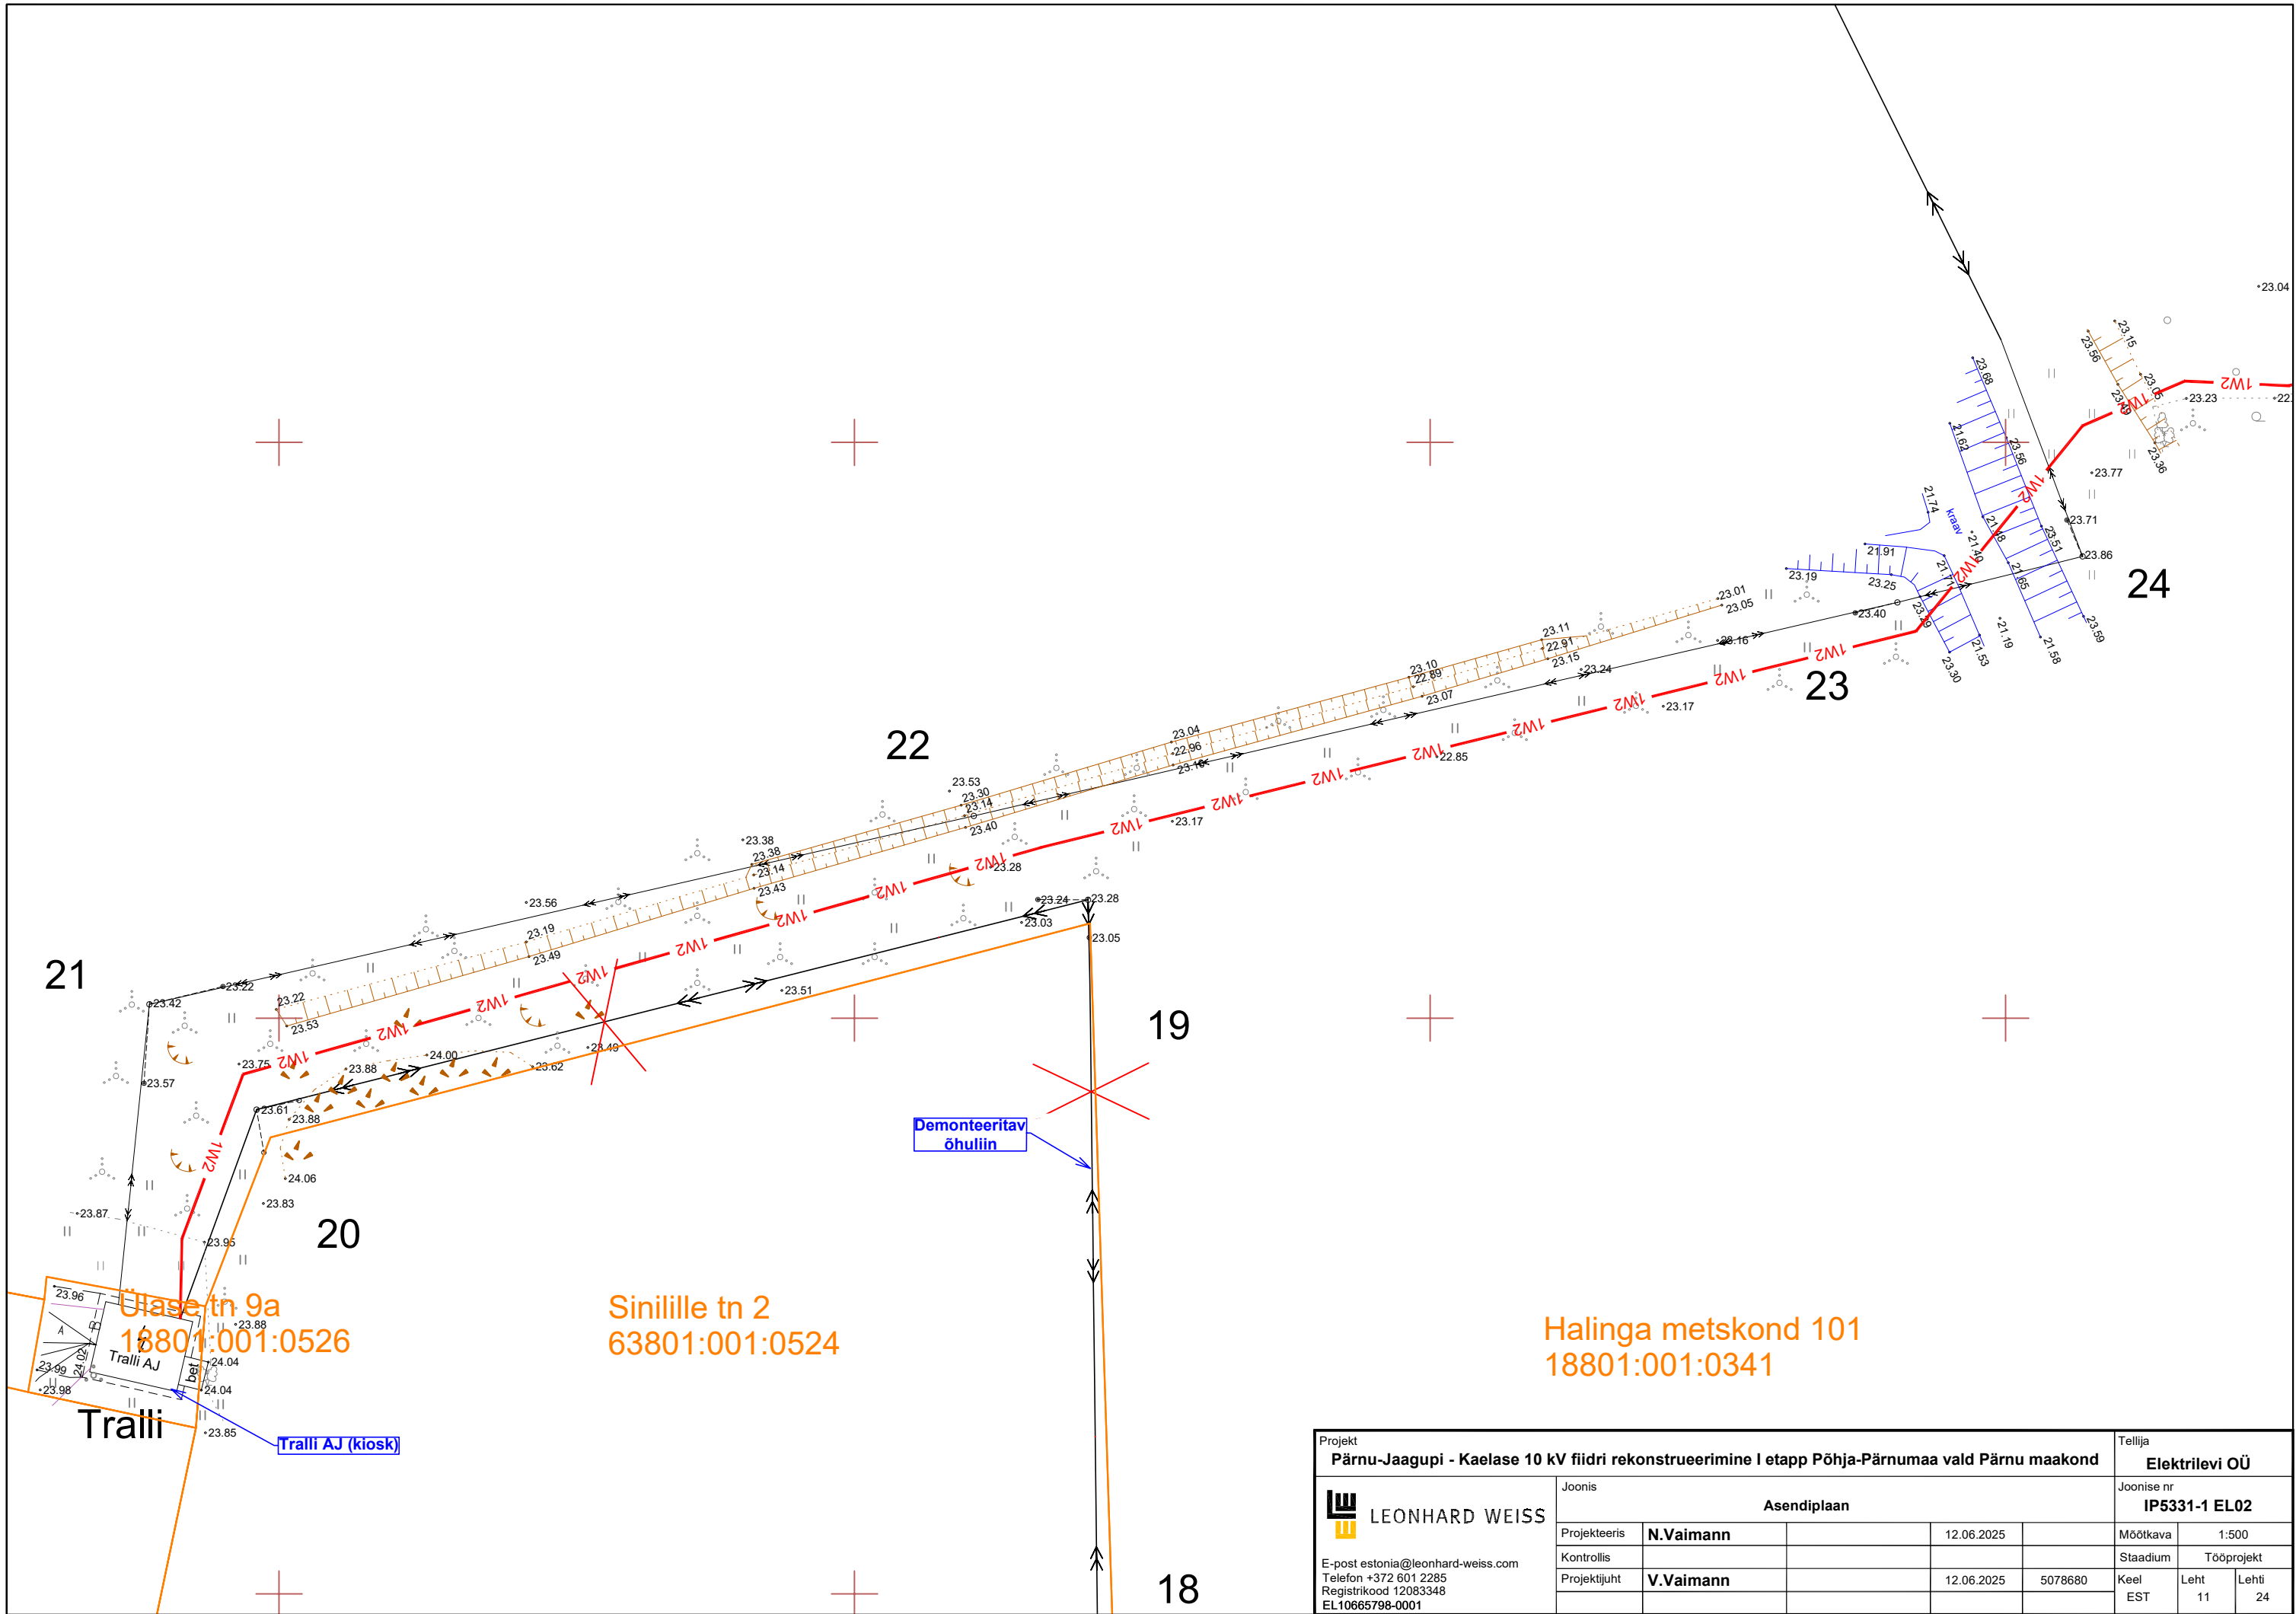

21

22

23

24

19

20

18

Ülase tn 9a
18801:001:0526


Sinilille tn 2
63801:001:0524

Halinga metskond 101
18801:001:0341

Tralli

Tralli AJ (kiosk)

Demonteeritav
õhuliin

Projekt Pärnu-Jaagupi - Kaelase 10 kV fiidri rekonstrueerimine I etapp Põhja-Pärnumaa vald Pärnu maakond					Tellija Elektrilevi OÜ		
 LEONHARD WEISS E-post estonia@leonhard-weiss.com Telefon +372 601 2285 Registrikood 12083348 EL10665798-0001	Joonis Asendiplaan				Joonise nr IP5331-1 EL02		
	Projekteeris	N.Vaimann		12.06.2025	Möötkava	1:500	
	Kontrollis				Staadium	Tööprojekt	
	Projekti juht	V.Vaimann		12.06.2025	5078680	Keel EST	Leht 11 Lehti 24

Halinga metskond 101
18801:001:0341

Kaablitõrju Ø160mm,
750N,

Projekt

Pärnu-Jaagupi - Kaelase 10 kV fiidri rekonstrueerimine I etapp Põhja-Pärnumaa vald Pärnu maakond

Tellijä

Elektrilevi OÜ



LEONHARD WEISS

E-post estonia@leonhard-weiss.com
Telefon +372 601 2285
Registrikood 12083348
EL10665798-0001

Joonis

22.44-22.36

Asendiplaan

Projekteeris

N.Vaimann

12.06.2025

Kontrollis

Projektijuht

V.Vaimann

12.06.2025

5078680

Joonise nr

IP5331-1 EL02

Mõõtkava

1:500

Staadium

Tööprojekt

Keel

Leht

Lehti

EST

12

24

Kaabli toru Ø160mm,
750N,

10kV harukilp
HK1982

Kinnine läbindamine 62 m
Kaabli toru Ø160mm, 1250N, 62 m
RV-3, km 101,04

Demonteeritav
õhuliin km101,06

Halinga metskond 112
18801:001:0282

Kasemetsa
18801:001:0557

Projekt					Tellija		
Pärnu-Jaagupi - Kaelase 10 kV fiidri rekonstrueerimine I etapp Põhja-Pärnumaa vald Pärnu maakond					Elektrilevi OÜ		
Joonis					Joonise nr		
Asendiplaan					IP5331-1 EL02		
Projekteeris	N.Vaimann		12.06.2025		Mõõtkava	1:500	
Kontrollis					Staadium	Tööprojekt	
Projekti juht	V.Vaimann		12.06.2025	5078680	Keel	Leht	Lehti
					EST	15	24

LEONHARD WEISS

E-post estonia@leonhard-weiss.com
Telefon +372 601 2285
Registrikood 12083348
EL10665798-0001

TR-0148

Kasemetsa
18801:001:0557

Halinga metskond 112
18801:001:0282

Projekt					Tellija		
Pärnu-Jaagupi - Kaelase 10 kV fiidri rekonstrueerimine I etapp Põhja-Pärnumaa vald Pärnu maakond					Elektrilevi OÜ		
Joonis					Joonise nr		
Asendiplaan					IP5331-1 EL02		
Projekteeris	N.Vaimann		12.06.2025		Mõõtkava	1:500	
Kontrollis					Staadium	Tööprojekt	
Projekti juht	V.Vaimann		12.06.2025	5078680	Keel	Leht	Lehti
					EST	17	24



LEONHARD WEISS

E-post

estonia@leonhard-weiss.com

Telefon

+372 601 2285

Registrikood

12083348

EL

10665798-0001