


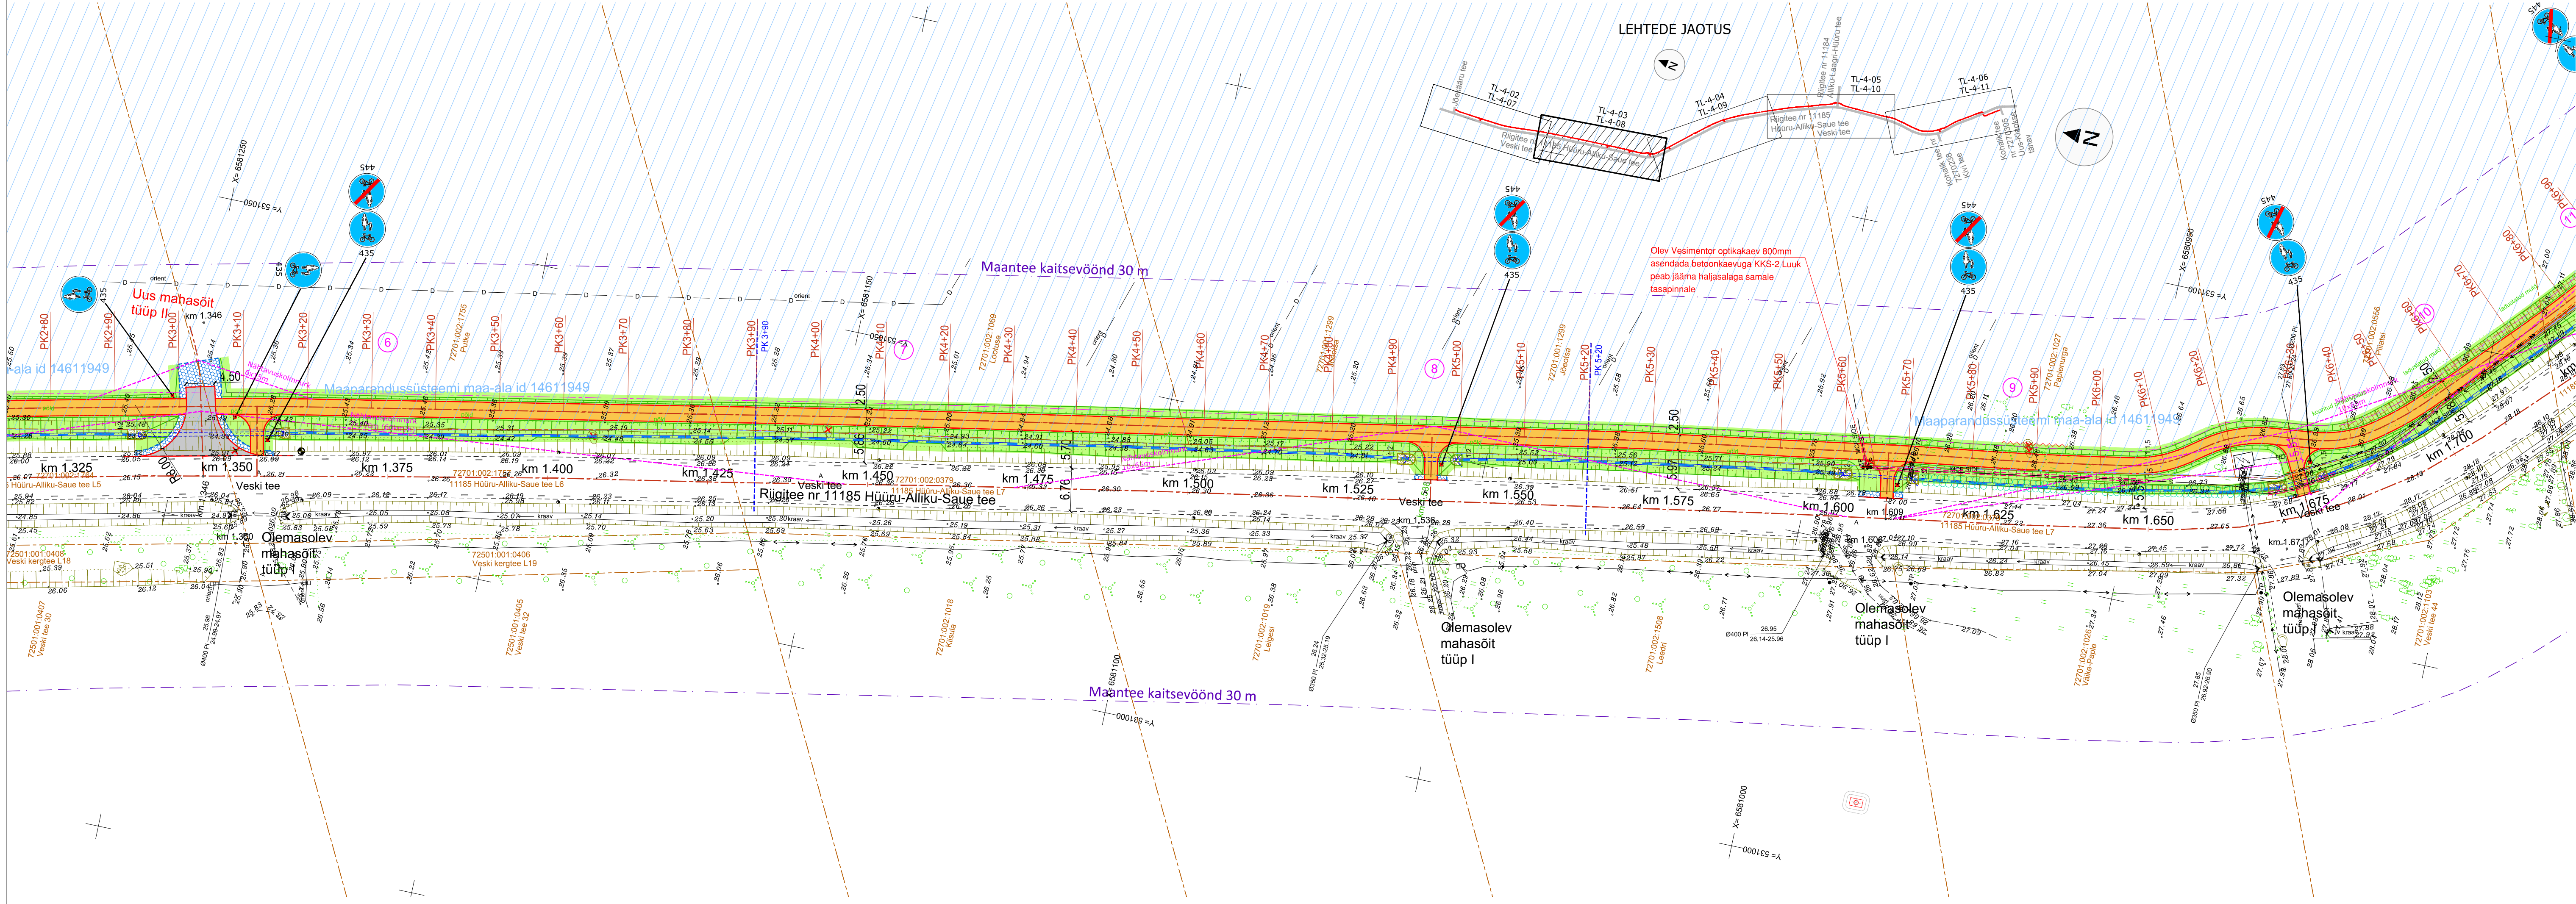

TINGMÄRGID:

PK 1+00