


KOOSKÖLASTATUD
Transpordiameti Ida osakond
Korrashoiu ja liikluskorralduse üksus
Liikluskorraldaja
Andrus Guutmann
06.05.2024. a.
Tingimustel


- Ajutise liikluskorralduse projekt on kooskõlastatud eeldusel, et projekteerija on projekti koostamisel arvestanud kehtivate normidega, tegelike liiklustingimustega, teede mõõtmega, teenindavate sõidukite näitajatega, olemasoleva liikluskorralduse ja liiklussagedusega.
- Kooskõlastus kehtib ainult riigimaanteedel osas, võistlusraja kulg linna- ja vallateedel kooskõlastada vastava kohaliku omavalitsusega.
- Liikluskorraldusvahendid paigaldada juhindudes EVS 613 nõuetest. Liikluse korraldamisel objektil juhinduda määrusest „Nõuded ajutisele liikluskorraldusele“ nr 43 ja juhendist „Riigiteede ajutine liikluskorraldus“ MA 2018-009.
- Paigaldatavad ajutised liiklusemärgid valmistada 2. klassi valgustpeegeldava kilega. Liikluse korraldamisel riigiteel kasutada 2. suurusgrupi liiklusemärgi.
- Piirangud ei tohi kesta kauem, olla kehtestatud varem või pikemale teelõigule kui see on ohutult võistluste läbiviimiseks vajalik.
- Liikluse korraldamisel, sealjuures liikluse reguleerimisel arvestada liiklusseaduse nõuetega.
- Võistluste teabetahvli paigaldada vähemalt 3 päeva enne võistluste toimumist
- Vähemalt 24 tundi enne tööde alustamist või liikluskorralduse muutmist teavitada liiklusjuhtimiskeskust e-posti tmc@transpordiamet.ee või vähemalt 24 tundi enne tööde alustamist või liikluskorralduse muutmist teavitada liikluspäringutest ja tööde tegemisest Transpordiameti Tark Tee liikluspäringute iseteeninduskeskkonnas, millele pääseb ligi Transpordiameti e-teeninduse kaudu.

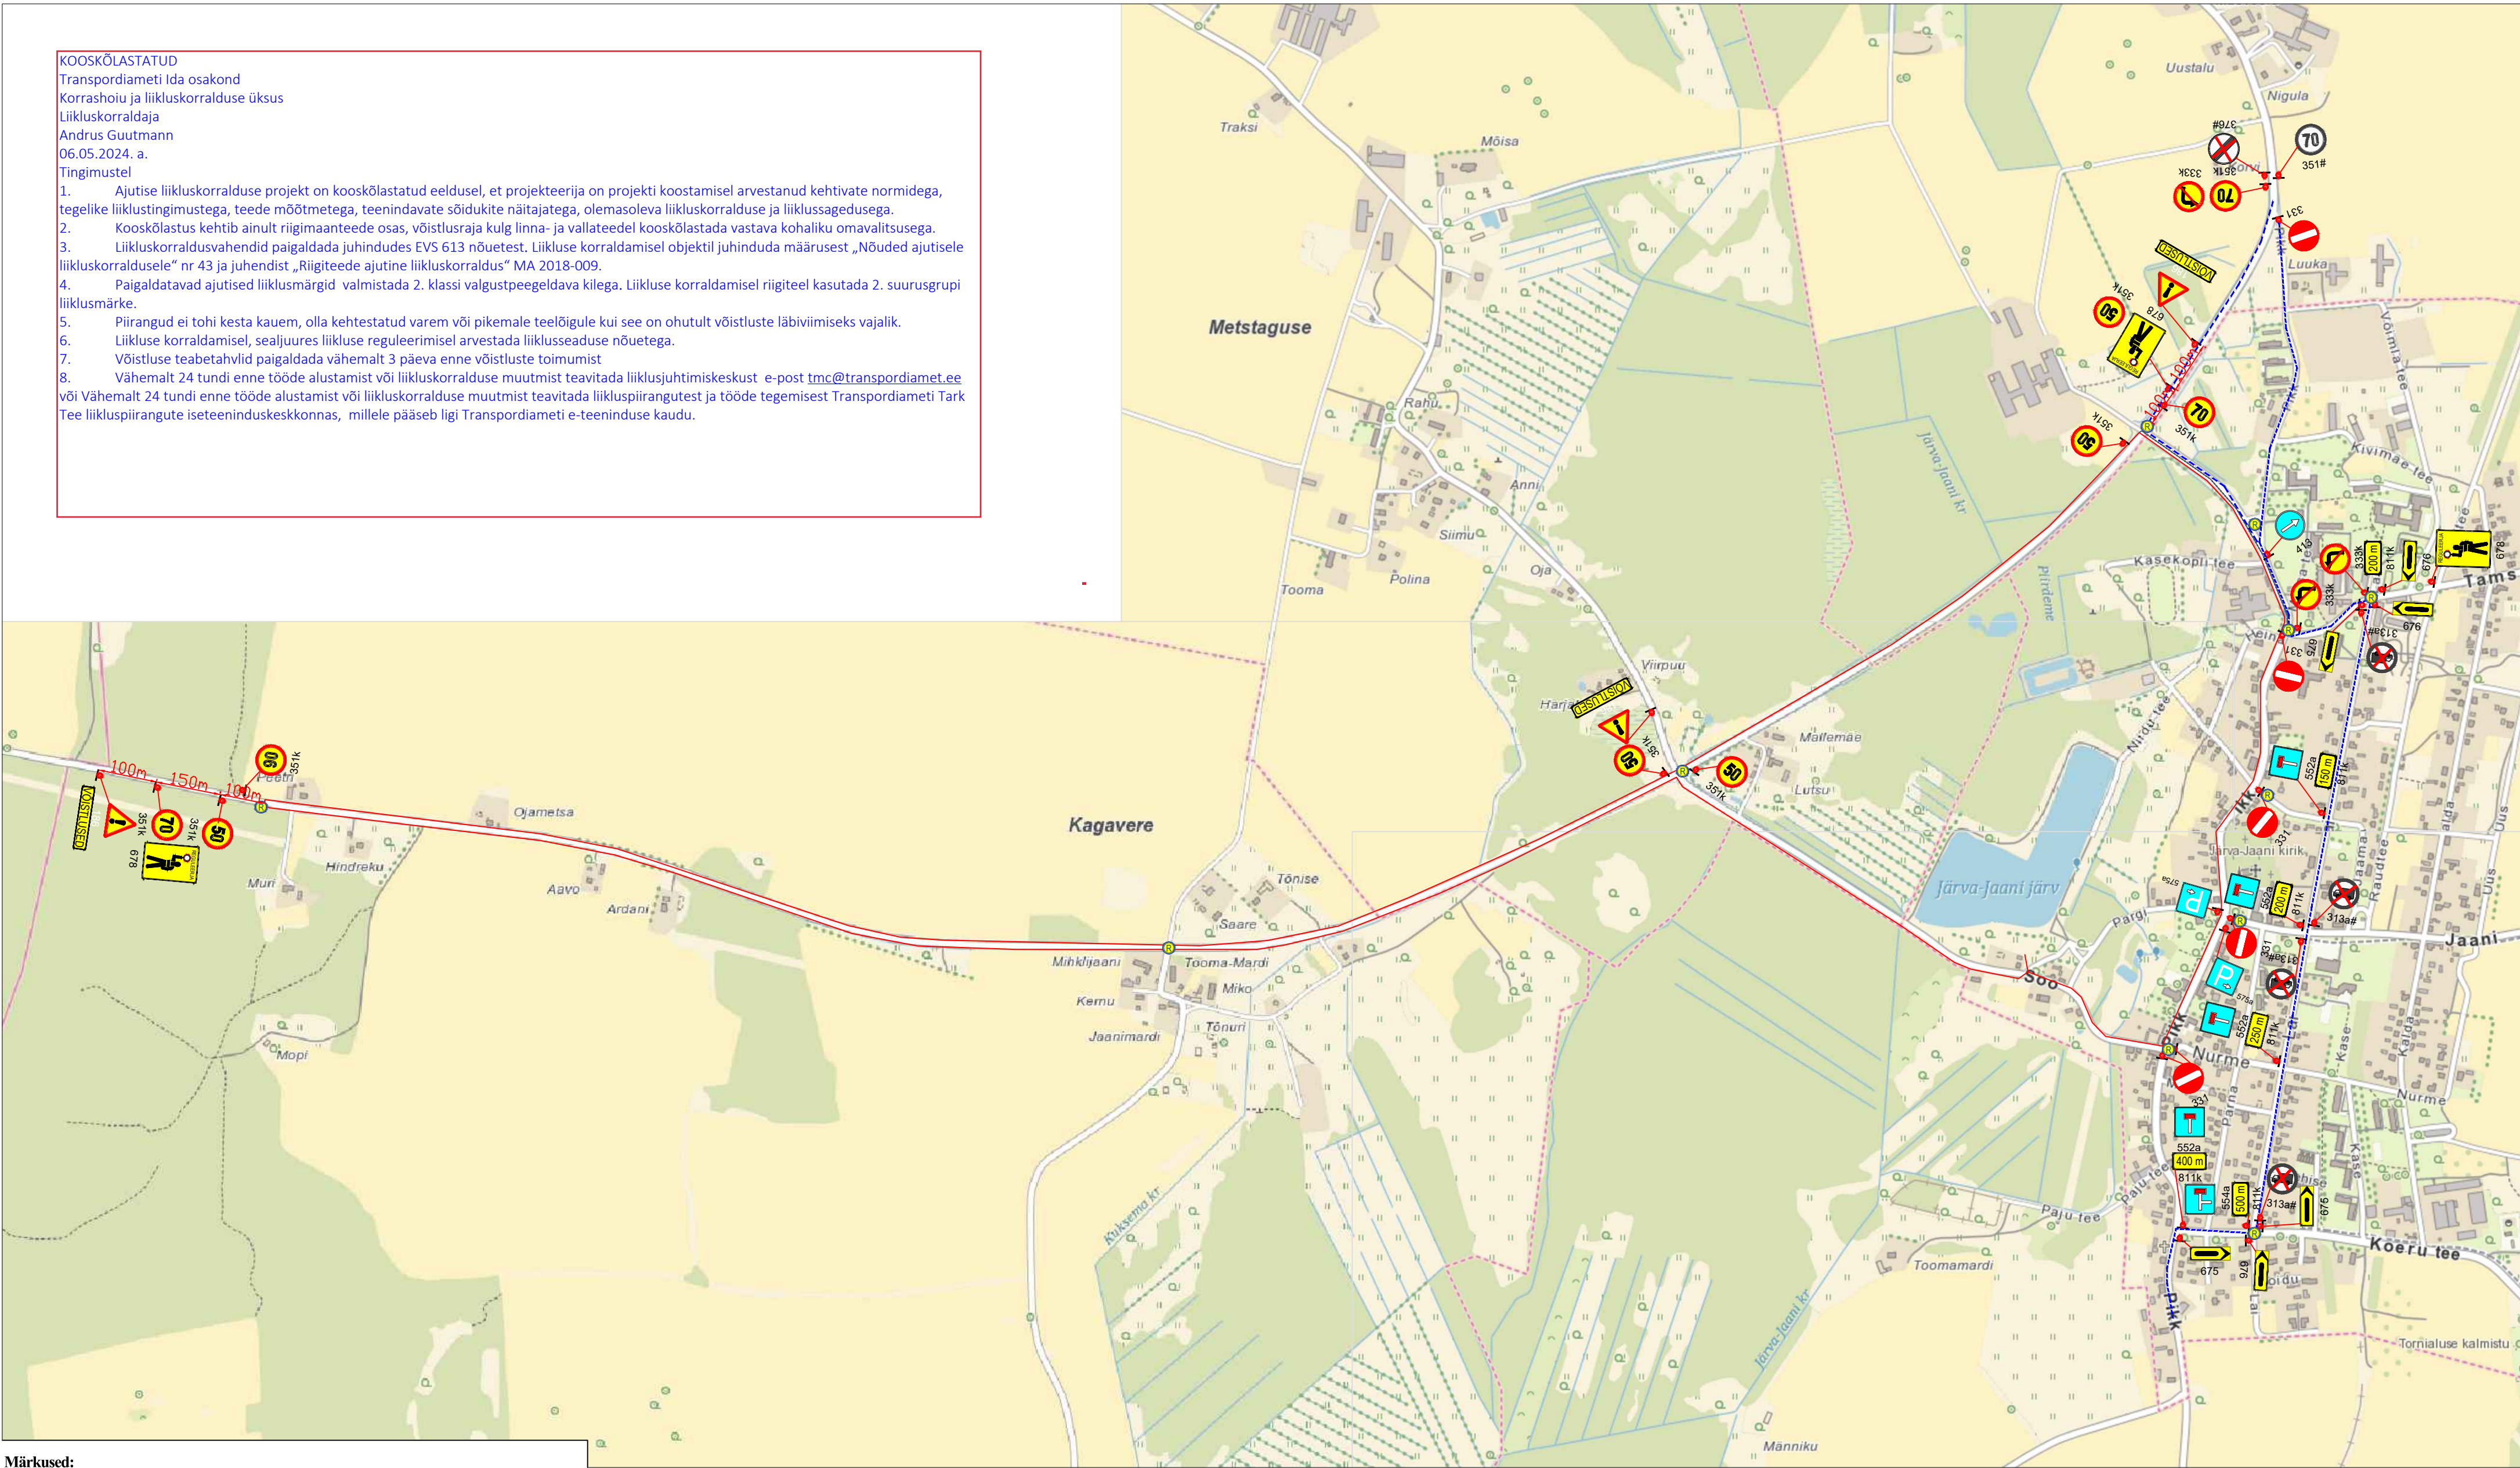

Märkused:

- Muud olemasolevad liiklusemärgid, mis lähevad vastuollu antud ajutise ehitusaege liikluskorraldusega, tuleb kinnitada.
- Vajadusel korrigeerida liikluskorralduse tööetapil olukorra kohaseks.
- Vajadusel lisada objektile täiendavaid liiklusemärgi.
- Ajutised ehitusaege liiklusemärgid tuleb paigaldada nii, et nad on liiklejale üheselt mõistetavad ja arusaadavad.
- Tagada kogu ehitustööde vältel ajutiste liiklusemärgide püstitamine ja loetavus.
- Joonist lugeda märgitud numbrite järgi.

LEPPEMÄRGID			 Turu 63, 51004, Tartu, Telefon: +372 5248 400 E-post: lounaliiklus@gmail.com	Projekti nimetus: Järva - Jaani triatlon 2021	Kuupäev 01.04.2024
 Töötsoon	 Übersõit	 Piirdeaed		Objekti asukoht: Järva - Jaani	Töö nr: 026/21
 Paigaldatav ajutine liiklusemärk	 Olemasolev liiklusemärk		Koostas: Indrek Vähi	Joonis: Ajutine liikluskorraldusskeem	Joonis nr : 1 - (2)
			Tellijä: MTÜ Sportlik Eesti		Mõõtkava

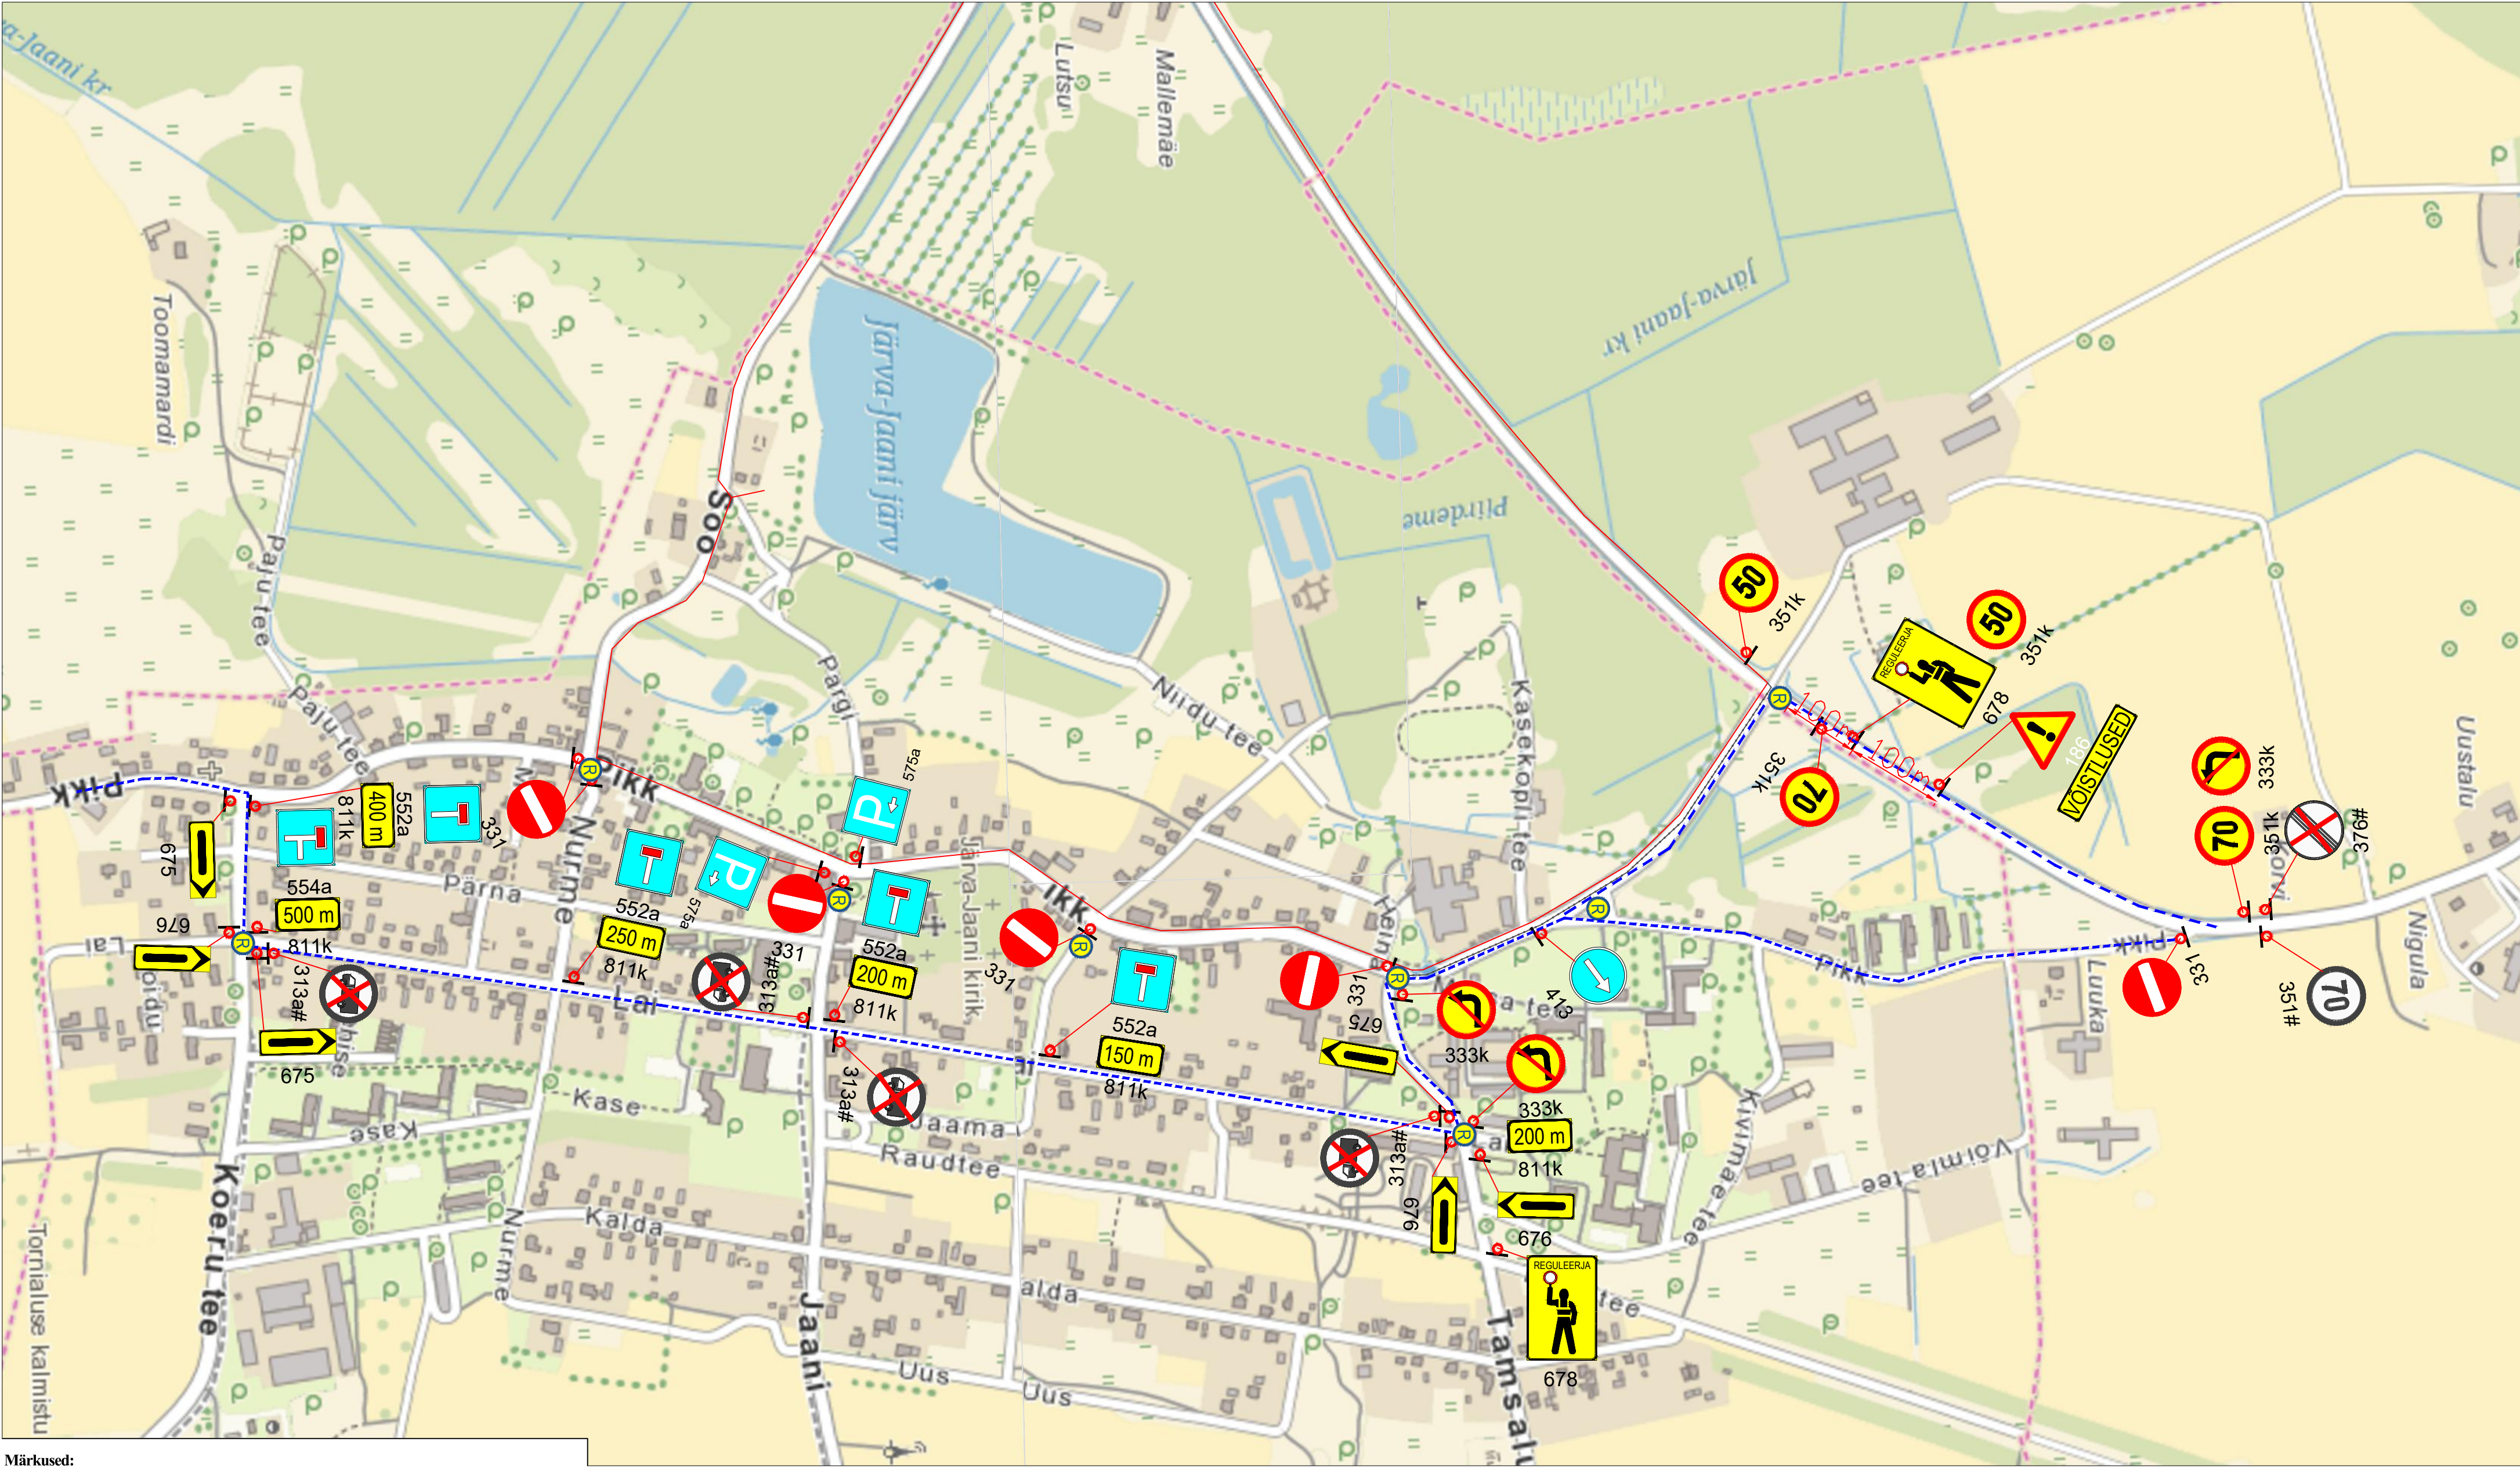

Märkused:

1. Muud olemasolevad liikluskärgid, mis lähevad vastuollu antud ajutise chitusaege liikluskkeemiga, tuleb kinnikatta.
2. Vajadusel korrigeerida liikluskkeem tööetapil olukorra kohaseks.
3. Vajadusel lisada objektile täiendavaid liikluskmärgke.
4. Ajutised chitusaeegsed liikluskmärgid tuleb paigaldada nii, et nad on liiklejale üheselt mõistetavad ja arusaadavad.
5. Tagada kogu chitusatööde vältel ajutiste liikluskmärgide püstiolek ja loetavus.
6. Joonist lugeda märgitud numbrite järgi.

LEPPEMÄRGID			<div>Lõunaliiklus Sinu liikluskorraldaja</div> <div>Turu 63, 51004, Tartu, Telefon: +372 5248 400 E-post: lõunaliiklus@gmail.com</div> <div><div>Koostas:</div><div>Indrek Vähi</div></div> <div>Tellija: MTÜ Sportlik Eesti</div>	Projekti nimetus: Järva - Jaani triatlon 2021	Kuupäev 01.04.2024	
	Töötsoon			Paigaldatav ajutine liiklusmärk	Objekti asukoht: Järva - Jaani	Töö nr: 026/21
	Ümbersõit				Joonis nr : 2 - (2)	
	Piirdeaed		Olemasolev liiklusmärk	Joonis: Ajutine liikluskorraldusskeem	Mõõtkava	
		351#				