

Isikliku kasutusõiguse asendiplaan


Kinnistu nimi: 45 Tartu-Räpina-Värskate tee T5

Katastritunnus: 43201:001:1166

Asukoht: Lohkva küla, Luunja vald, Tartu maakond

Kirjanurk OÜ töö nr 10949P

Lohkva küla, Kollu tee 7 Telia sideühendus

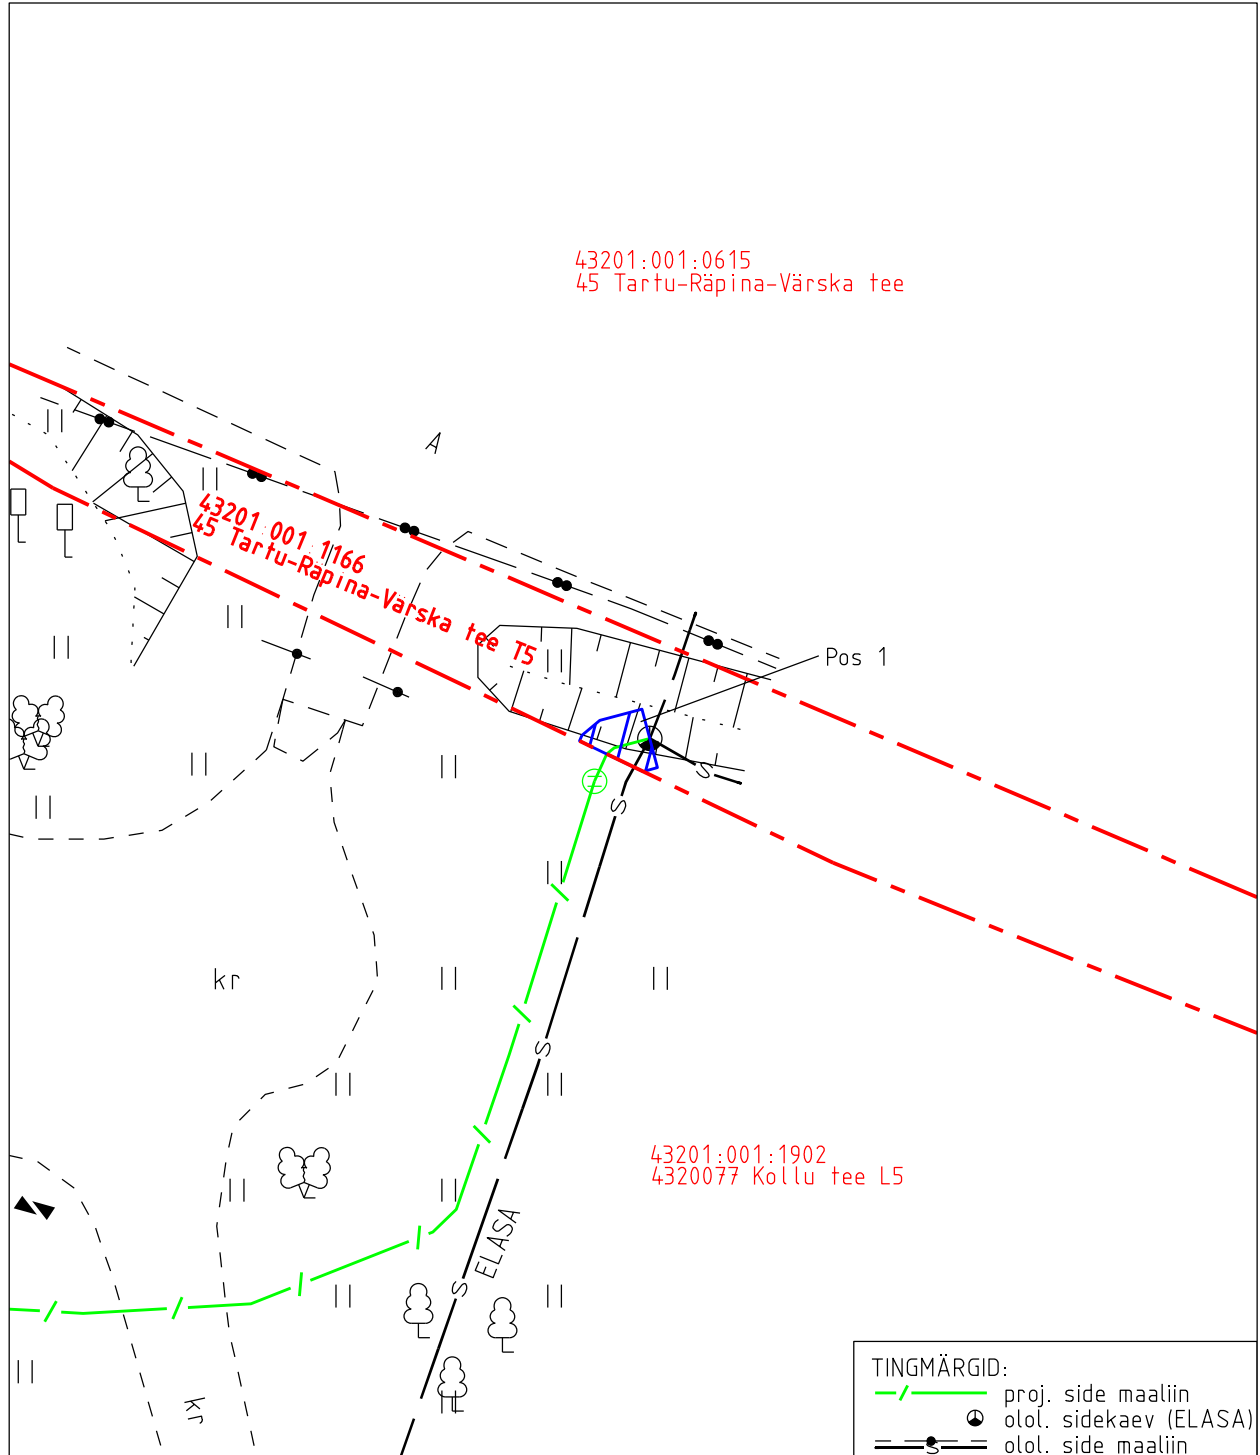

TINGMÄRGID:

	proj. side maaliin
	olol. sidekaev (ELASA)
	olol. side maaliin

IKO ala pos nr	Registriosiosa nr, KV kood	Katastriüksuse tunnus, nimi ja sihtotstarve	Asukoht riigitee suhtes	Ala pindala (m <sup>2</sup> )
1	5578050, KV46610	43201:001:1166; 45 Tartu-Räpina-Värskate tee T5 transpordimaa	45 Tartu-Räpina-Värskate teel kulgemine 4,33 km'l	3

- Isikliku kasutusõiguse pindala kokku ligikaudu 3 m<sup>2</sup>
- Koormatava katastriüksuse piir
- Katastriüksuste piirid

Plaan 1-1  
M 1:250

Koostaja:  
OÜ Kirjanurk