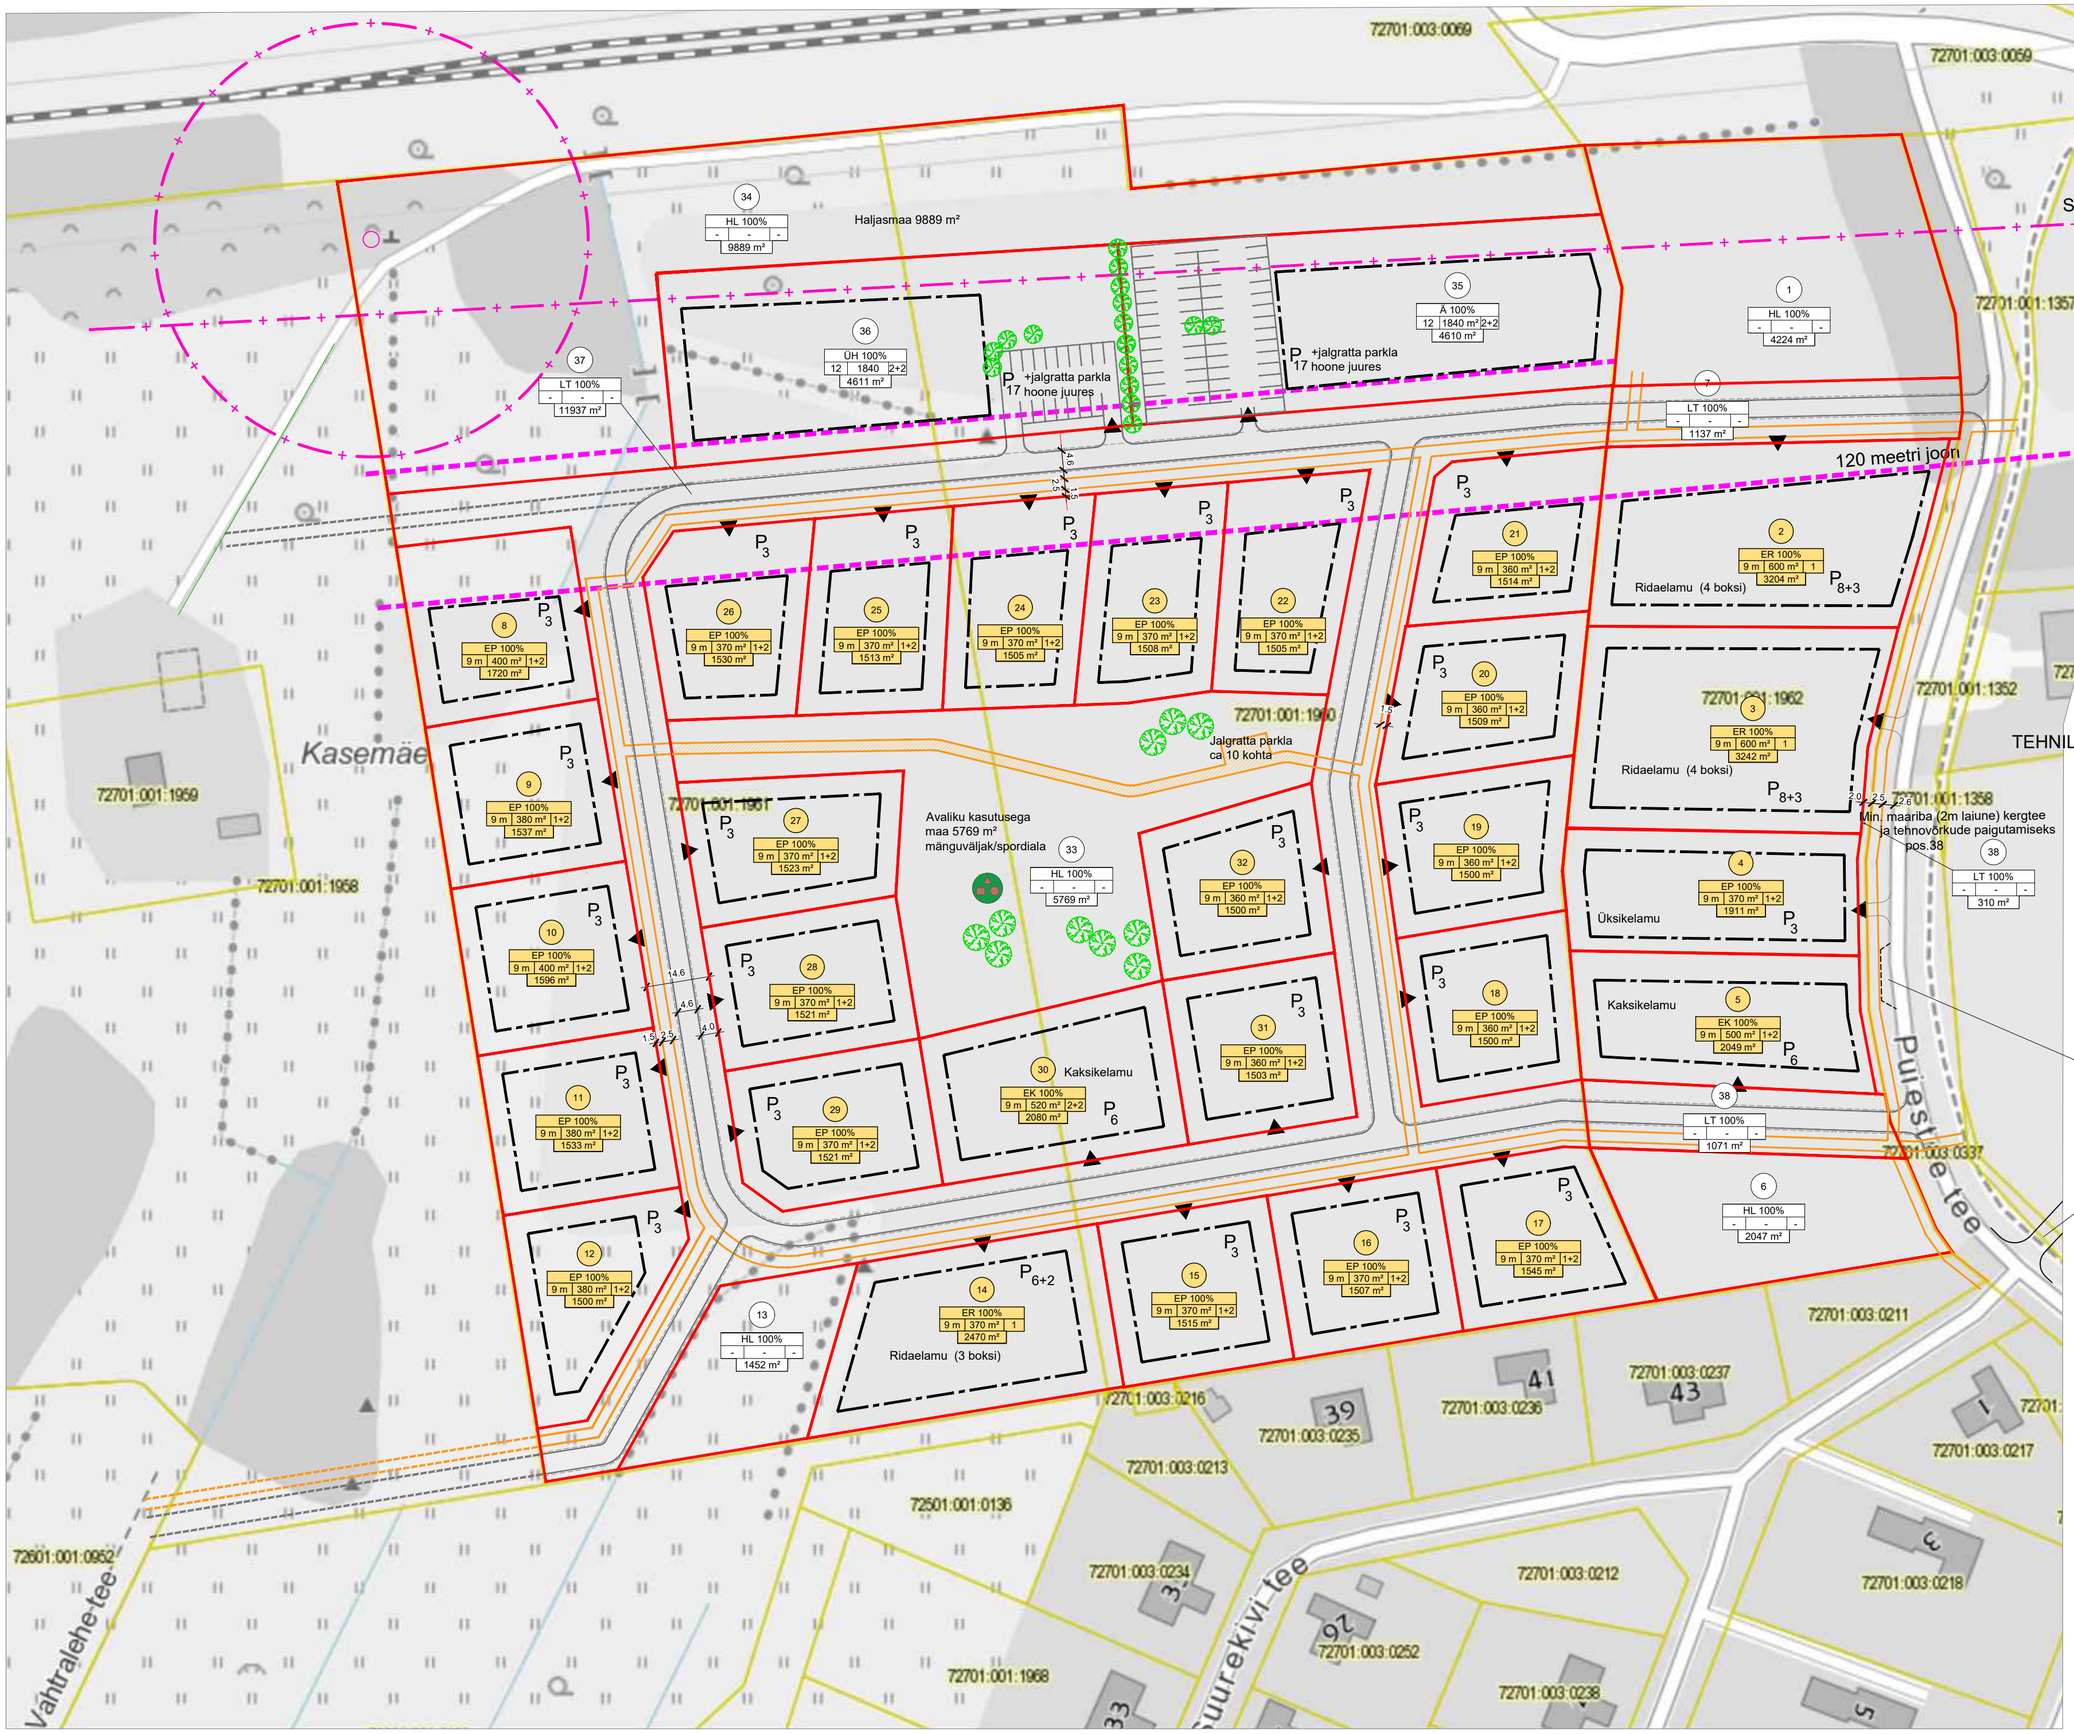

TEHNILISED NÄITAJAD KAARE KINNISTU KOHTA

PLANEERITAVA KAARE KINNISTU SUURUS (Mis muutub seoses kergliiklustee rajamisega Puiestee tee äärde)	19 125 m²
SELLEST	
ELAMUMAA	10 406 m²
Üksik- ja kaksikelamud	3 960 m²
Ridaelamu	6 446 m²
AVALIK RUUM (haljasmaa) (0,5 pos 1+pos 6)	4 159 m² (21,7%)
TRANSPORDIMAA	2 518 m²

3 — Positsiooni number

EP 100% — Krundi sihtotstarve

Hoonete kõrgus — 9,0 m | 350 m² | 1+2 — Hoonete arv krundil

Krundi pind — 1500 m² — Ehitisealune pind

EP Üksikelamu maa
EK Kaksikelamu maa
ER Ridaelamu maa
Ä Ärimaa
HL Haljasmaa
ÜH Ühiskondlike hoonete maa
LT Tee ja tänava maa

DP SKEEM KAARE, KUUSEHEKI JA PÕLLUKIVI KINNISTU HOONESTAMISEKS