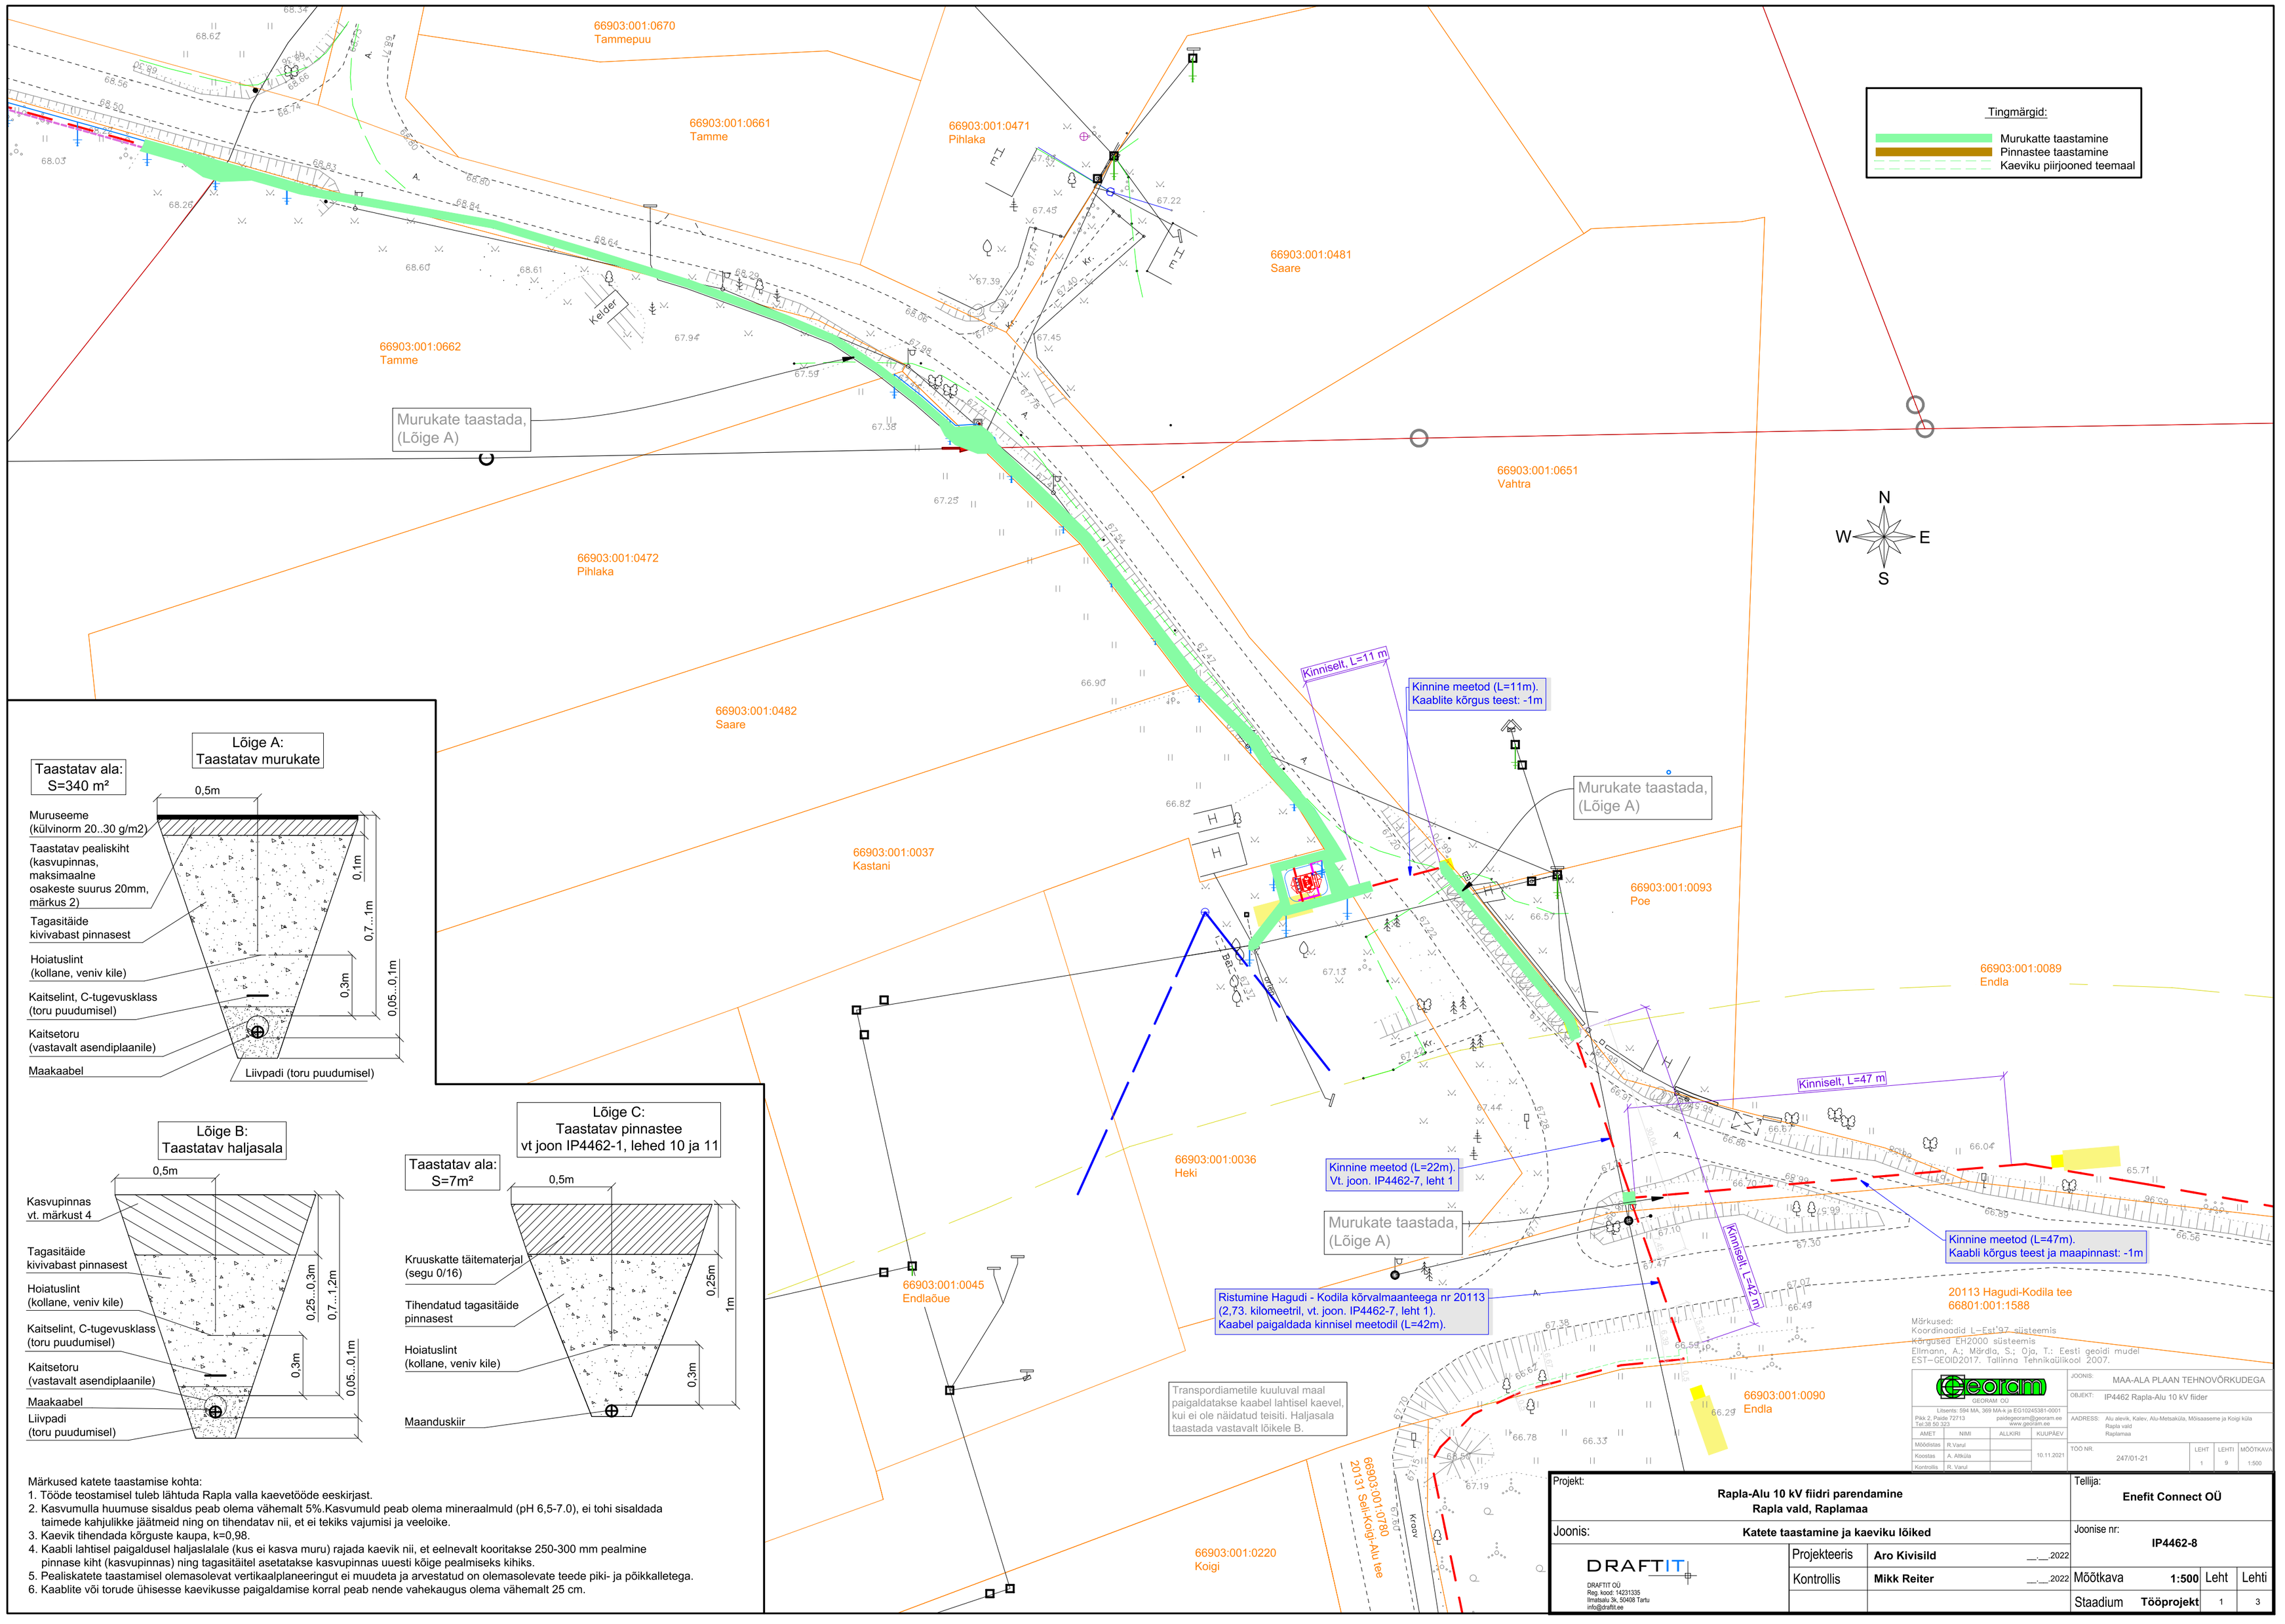

Lõige A:
Taastatav murukate

Taastatav ala:
S=340 m²

Lõige B:
Taastatav haljasala

Lõige C:
Taastatav pinnastee
vt joon IP4462-1, lehed 10 ja 11

Taastatav ala:
S=7m²

Märkused katete taastamise kohta:
1. Tööde teostamisel tuleb lähtuda Rapla valla kaevetööde eeskirjast.
2. Kasvumulla huumuse sisaldus peab olema vähemalt 5%.Kasvumuld peab olema mineraalmuld (pH 6,5-7.0), ei tohi sisaldada taimede kahjulikke jäätmeid ning on tihendatav nii, et ei tekiks vajumisi ja veeloike.
3. Kaevik tihendada kõrguste kaupa, k=0,98.
4. Kaabli lahtisel paigaldusel haljaslalale (kus ei kasva muru) rajada kaevik nii, et eelnevalt kooritakse 250-300 mm pealmine pinnase kiht (kasvupinnas) ning tagasitäitel asetatakse kasvupinnas uuesti kõige pealmiseks kihiks.
5. Pealiskatete taastamisel olemasolevat vertikaalplaneeringut ei muudeta ja arvestatud on olemasolevate teede piki- ja põikkalletega.
6. Kaablite või torude ühisesse kaevikusse paigaldamise korral peab nende vahekaugus olema vähemalt 25 cm.

Märkused:
Koordinaadid L-Est'97 süsteemis
Kõrgused EH2000 süsteemis
Ellmann, A.; Märdla, S.; Oja, T.: Eesti geoidi mudel EST-GEOID2017. Tallinna Tehnikaülikool 2007.

Georam OÜ		JOONIS:	MAA-ALA PLAAN TEHNOVÕRKUDEGA
Litsents: 594 MA, 369 MA-k ja EG1024538I-0001		OBJEKT:	IP4462 Rapla-Alu 10 kV fiider
Pikk 2, Paide 72713 Tel:38 50 323	paidegeoram@georam.ee www.georam.ee	AADRESS:	Alu alevik, Kalev, Alu-Metsaküla, Mõisaaseme ja Koigi küla Rapla vald Raplamaa
AMET	NIMI	ALLKIRI	KUUPÄEV
Möödistas	R.Varul		10.11.2021
Koostas	A. Altküla		
Kontrollis	R. Varul		
TÖÖ NR.		LEHT	LEHTI	MÕÕTKAVA
	247/01-21	1	9	1:500

Projekt:	Rapla-Alu 10 kV fiidri parendamine Rapla vald, Raplamaa	Tellija:	Enefit Connect OÜ
Joonis:	Katete taastamine ja kaeviku lõiked	Joonise nr:	IP4462-8
DRAFTIT OÜ Reg. kood: 14231335 Ilmatsalu 3k, 50408 Tartu info@draftit.ee	Projekteeris: Aro Kivisild __.__.2022 Kontrollis: Mikk Reiter __.__.2022	Mõõtkava: 1:500	Leht: 1 / Lehti: 3
		Staadium: Tööprojekt	