


ASENDIPLAAN
M 1 : 50 000

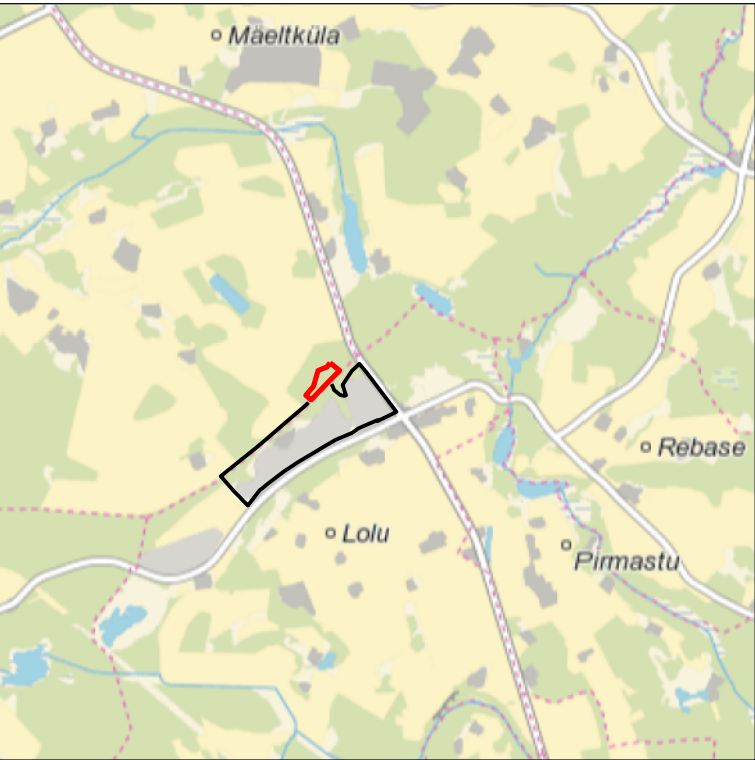

Kaardilehed nr 5342 Viljandi ja 5431 Mustla

Mäeeraldise piiripunktide koordinaadid			Mäeeraldise teenindusmaa piiripunktide koordinaadid		
Nr	X	Y	Nr	X	Y
1	6 465 371,18	597 281,43	1'	6 465 402,74	597 242,60
2	6 465 319,68	597 344,77	2'	6 465 371,18	597 281,43
3	6 465 256,23	597 280,90	3'	6 465 319,68	597 344,77
4	6 465 126,77	597 154,90	4'	6 465 256,23	597 280,90
5	6 465 155,79	597 120,11	5'	6 465 092,73	597 121,77
6	6 465 215,73	597 171,27	6'	6 465 150,46	597 053,65
7	6 465 319,67	597 202,12			
8	6 465 343,50	597 259,78			
Pindala 1,91 ha			Pindala 3,47 ha		

Mäeeraldise piir, piiripunkt ja piiripunkti number

Mäeeraldise teenindusmaa piir, piiripunkt ja piiripunkti number

Kehtiva Nõmme-Koordi mäeeraldise piir

Kehtiva Nõmme-Koordi mäeeraldise teenindusmaa piir

Taotletava mäeeraldise piir (Nõmme-Koordi)

Taotletava mäeeraldise teenindusmaa piir (Nõmme-Koordi)


Külgneva mäeeraldise teenindusmaa piir

Ploki piir (aT - aktiivne tarbevaru)

Veetaseme abs. kõrgus, mõõdistamise kuupäev

Maaparandushoiuala

Puuraugu nr / aasta	Katendi paksus, m
Suudme abs kõrgus (uuringuaegne), m	Kogu kasuliku kihi paksus, m
Kasuliku kihi lamami abs, m	
* - kõrgus mudelist	
2004. a rajatud puurauk (EGF 7678)	
2015. a rajatud puurauk (EGF 8648)	
2023. a rajatud puurauk (EGF 9785)	

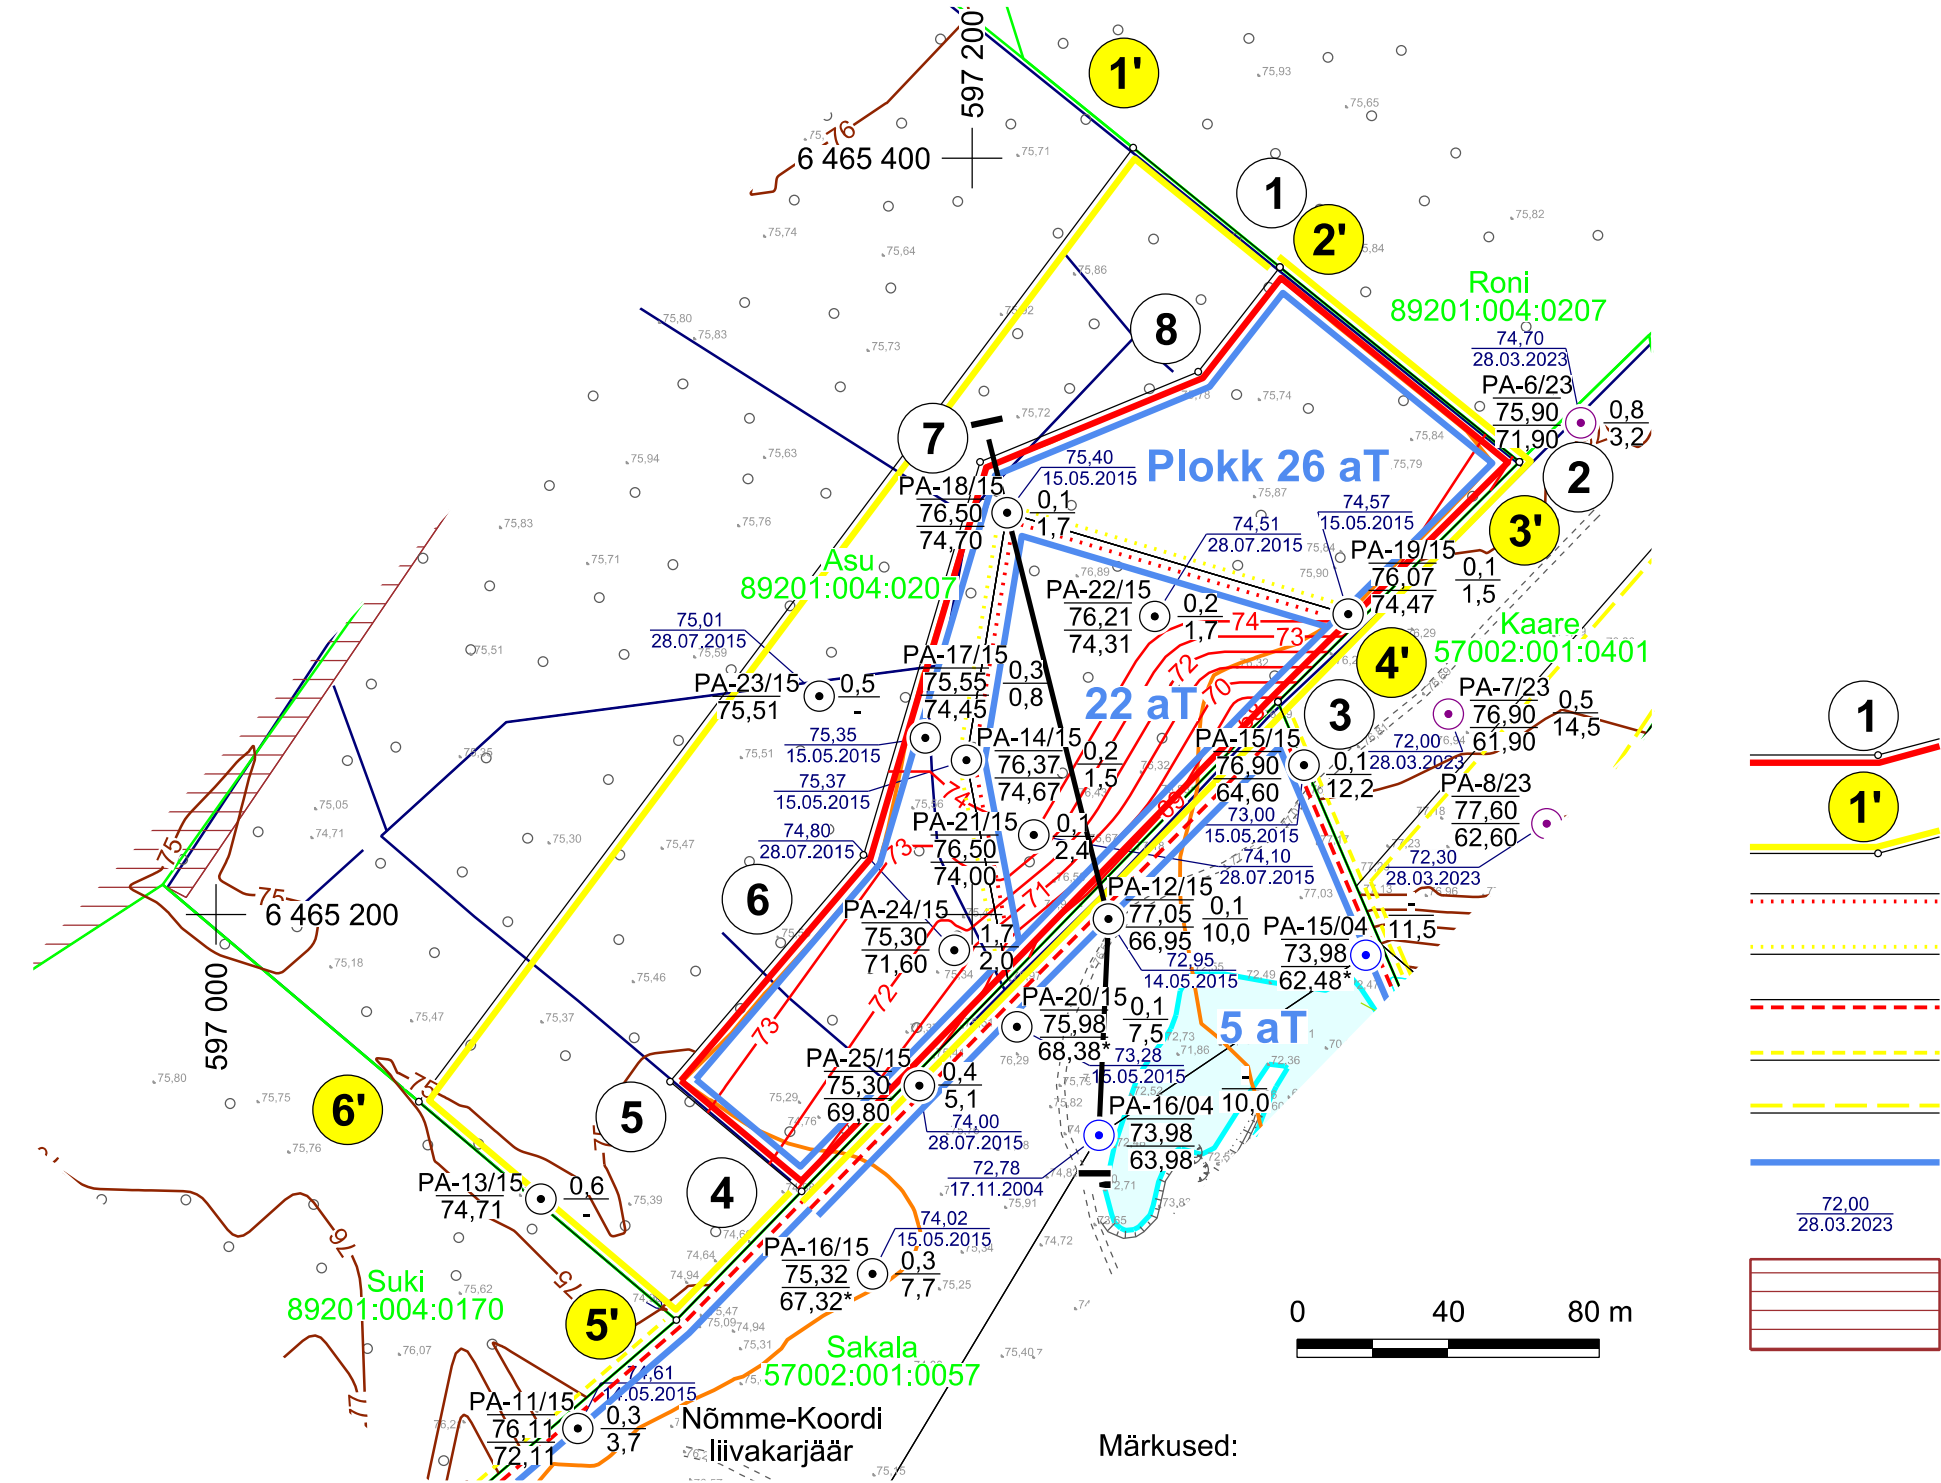

Märkused:

- Koordinaadid L-Est 97 süsteemis, kõrgused EH2000 süsteemis.
- Asendiplaan: Maa- ja Ruumiameti X-GIS kaardirakendus.
- Plaani koostamisel on kasutatud:
 - Maa- ja Ruumiameti väljastatud katastriüksuste piiriandmeid (seisuga 21.03.2025);
 - Maa- ja Ruumiameti väljastatud kitsenduste andmeid (seisuga 01.03.2025);
 - Maavarade registri maardlate, plokkide ja mäeeraldiste piiriandmeid (seisuga 03.06.2025);
 - "Nõmme-Koordi (Pirmastu) liivamaardlas Asu kinnistu (89201:004:0207) piires aktiivse tarbevaru arvele võtmise seletuskiri (varu seisuga 01.12.2024)" (OÜ Inseneribüroo STEIGER, töö nr 24/5025);
 - "Nõmme-Koordi (Pirmastu) liivamaardlas passiivse tarbevaru aktiivseks ümberhindamise ja täiendava aktiivse tarbevaru arvele võtmise seletuskiri (varu seisuga 01.01.2025)" (OÜ Inseneribüroo STEIGER, töö nr 24/5061).
- Nõlvaterviku ülemine piir ühtib mäeeraldis(t)e piiri(de)ga.
- Kasutatud tarkvara: Bentley PowerCivil for Baltics V8i (litsents: 70000661800020).

- 0 40 80 m
- Asu
89201:004:0207
- Katastriüksuse nimi, piir ja tunnus
- Geoloogilise läbilõike joon
- Maapinna samakõrgusjoon, m
- Mäeeraldise lamami samakõrgusjoon, m
- Nõlvaterviku alumine piir
- Maardla piir (asendiplaani)

Objekti nimetus ja aadress		Joonise sisu	
Nõmme-Koordi III liivakarjäär Viljandi vald, Viljandi maakond		Mäeeraldise plaan	
Loa omanik		Graafiline lisa 1/3	
Friendma OÜ Lai tn 12-1a, 10133 Tallinn mohakkarainen@gmail.com		Mõõtkava 1 : 2000	
OÜ Inseneribüroo STEIGER Männiku tee 104, 11216 Tallinn +372 668 1011, info@steiger.ee		Kuupäev 06.06.2025	
/Allkirjastatud digitaalselt/ (esindaja nimi ja allkiri)		Töö nr 25/5193	
Koostas Hendrik Klaas /Allkirjastatud digitaalselt/			
Kinnitas Erki Vaguri /Allkirjastatud digitaalselt/			