
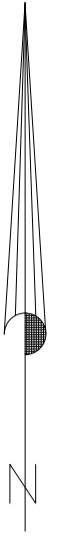


ISIKLIKU KASUTUSÕIGUSE SEADMISE PLAAN

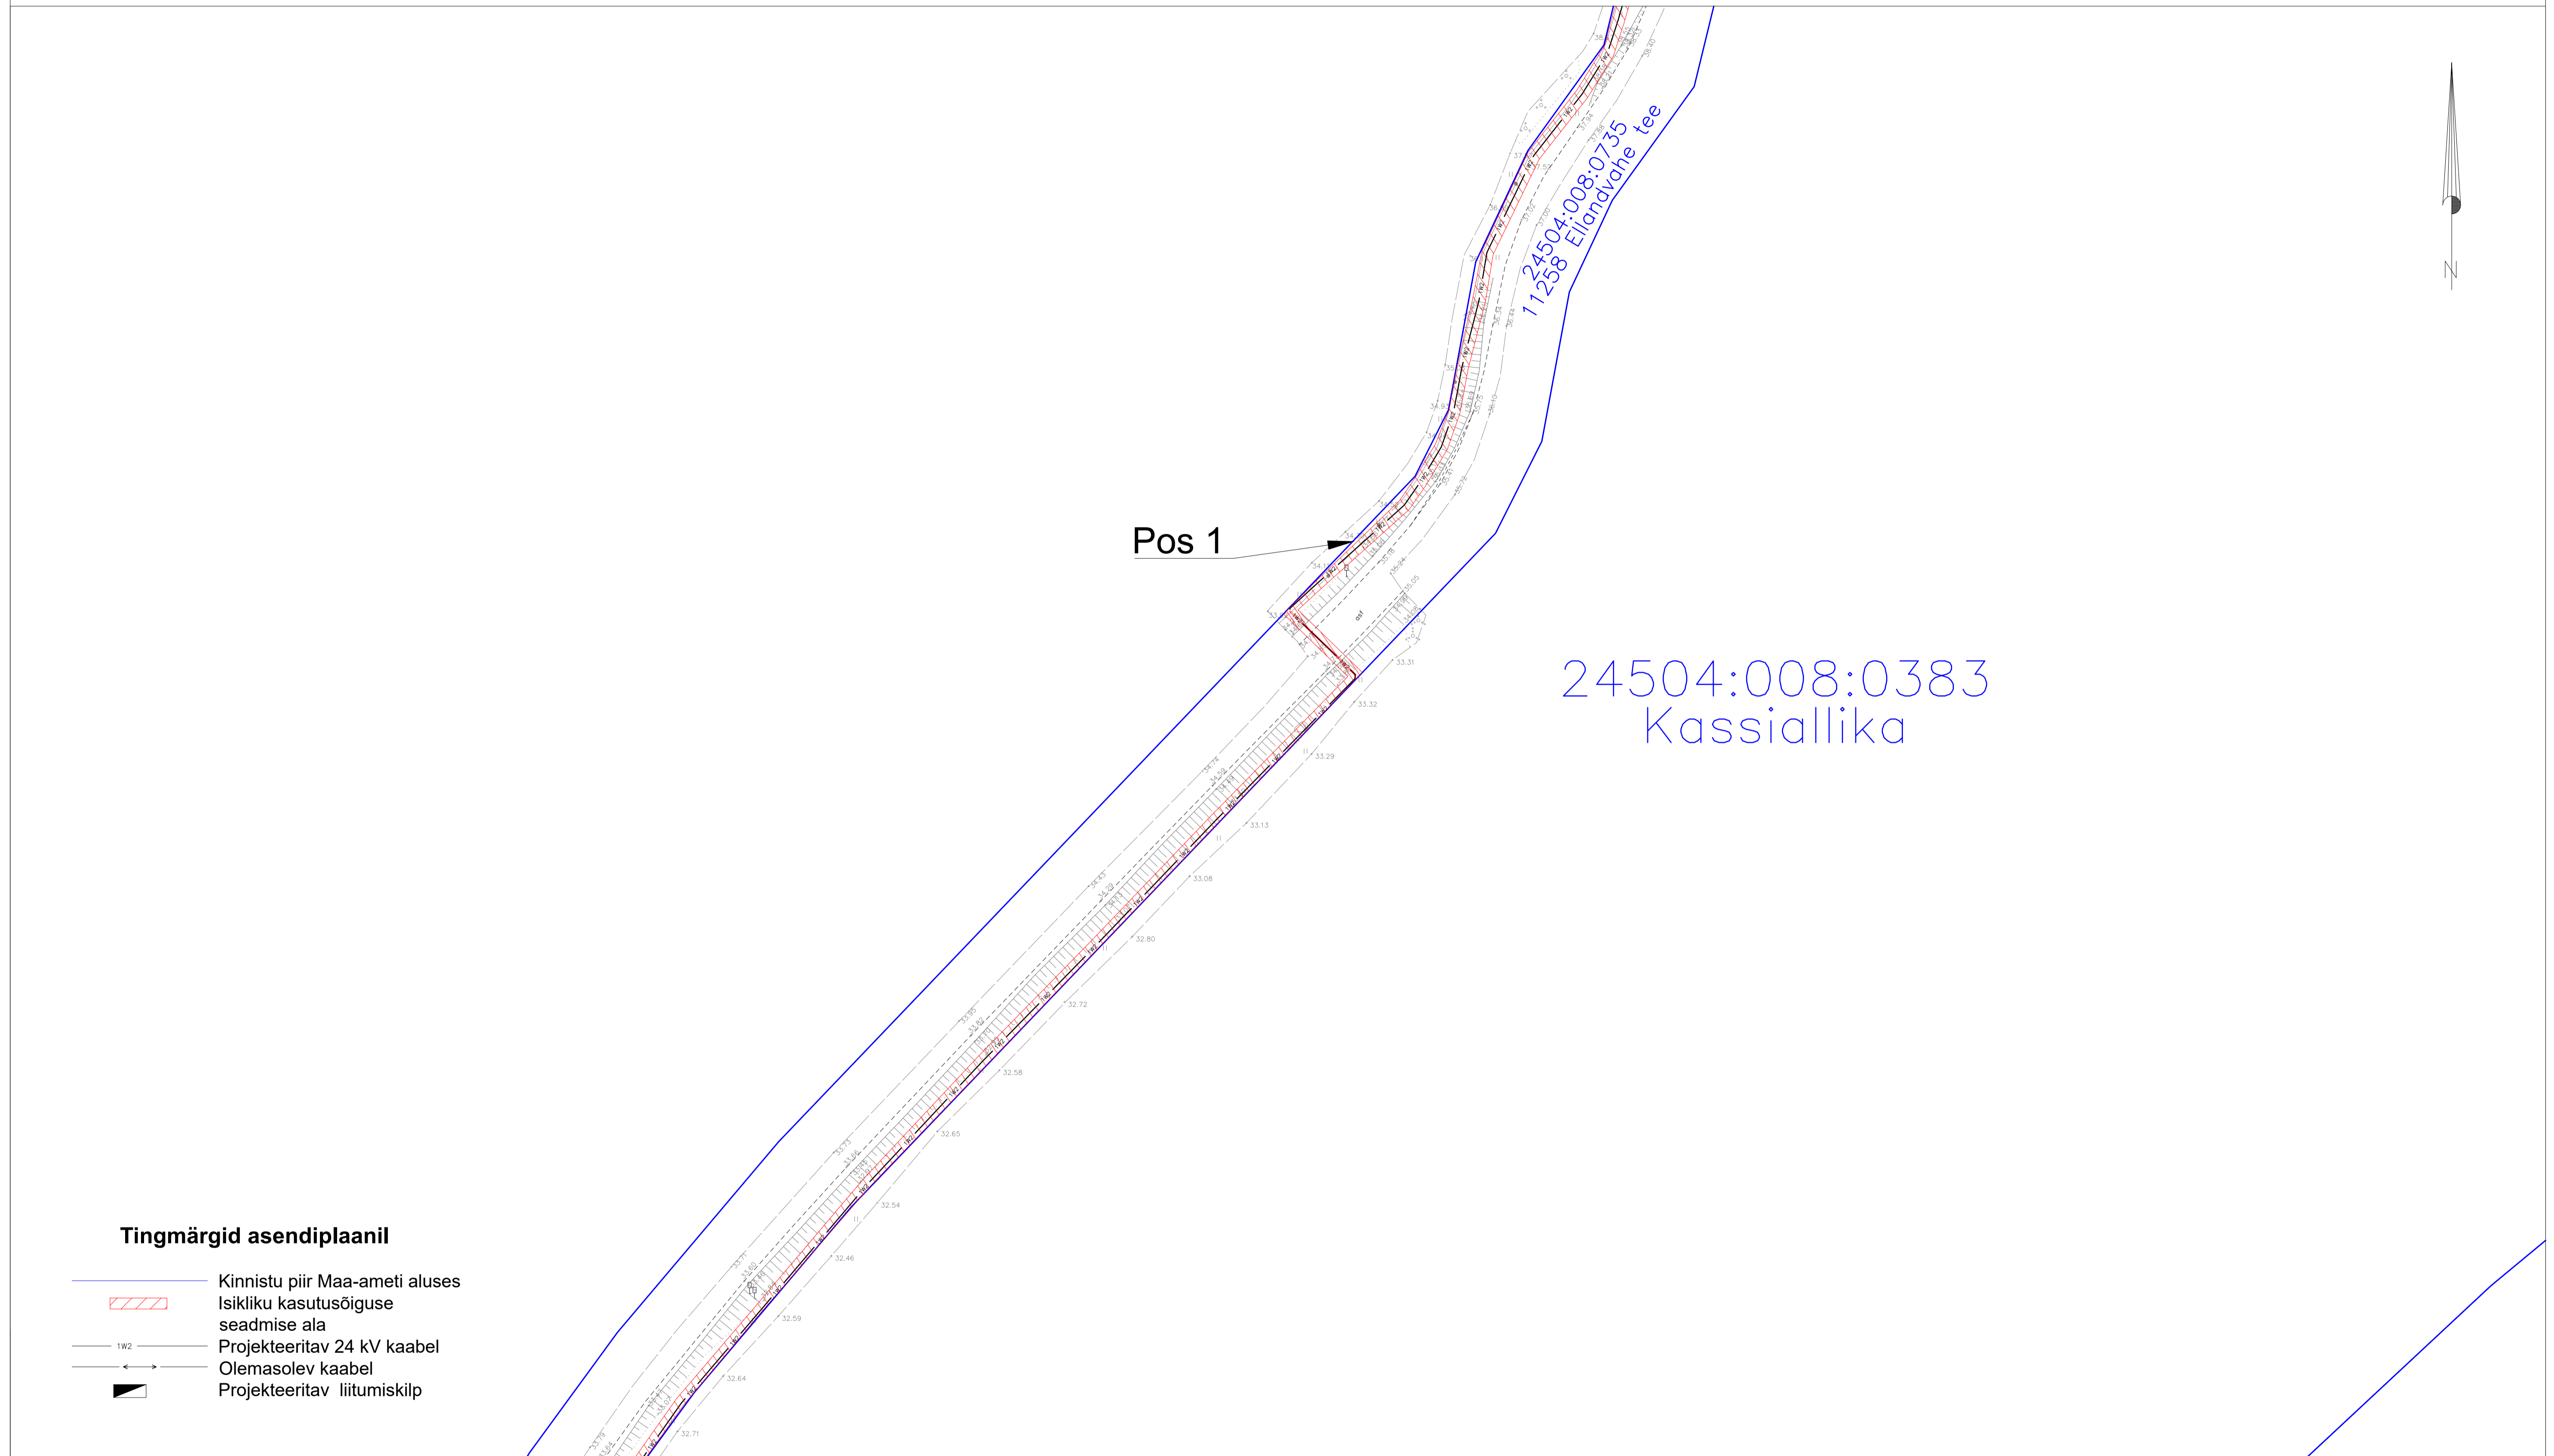

Jrk nr.	Kasutusala pos nr. (plaanil)	Kinnistu registriosa number	Katastriüksse tunnus, nimi ja sihtotstarve	Asukoht riigitee (nr ja nimi) suhtes (lõigu algus ja lõpp km)	Ala pindala ruutmeetrites m ²	Projekt: IP1728 Jägala üleviimine III etapp Töö nr: IH/24/011
1	Pos 1	5767650	24504:008:0735 11258 Ellandvahe tee Transpordimaa 100%	11258 Ellandvahe tee 1.38-2.5km	1 403 m ²	Möötkava: 1:1000
2	Pos 2	5797550	24504:008:0381 11109 Jöelähtme-Kostivere tee Transpordimaa 100%	11109 Jöelähtme-Kostivere tee 1.82-2.82km	1 332 m ²	Plaani koostas: Liis Tammekand Liis.Tammekand@enersense.com +372 56924605