


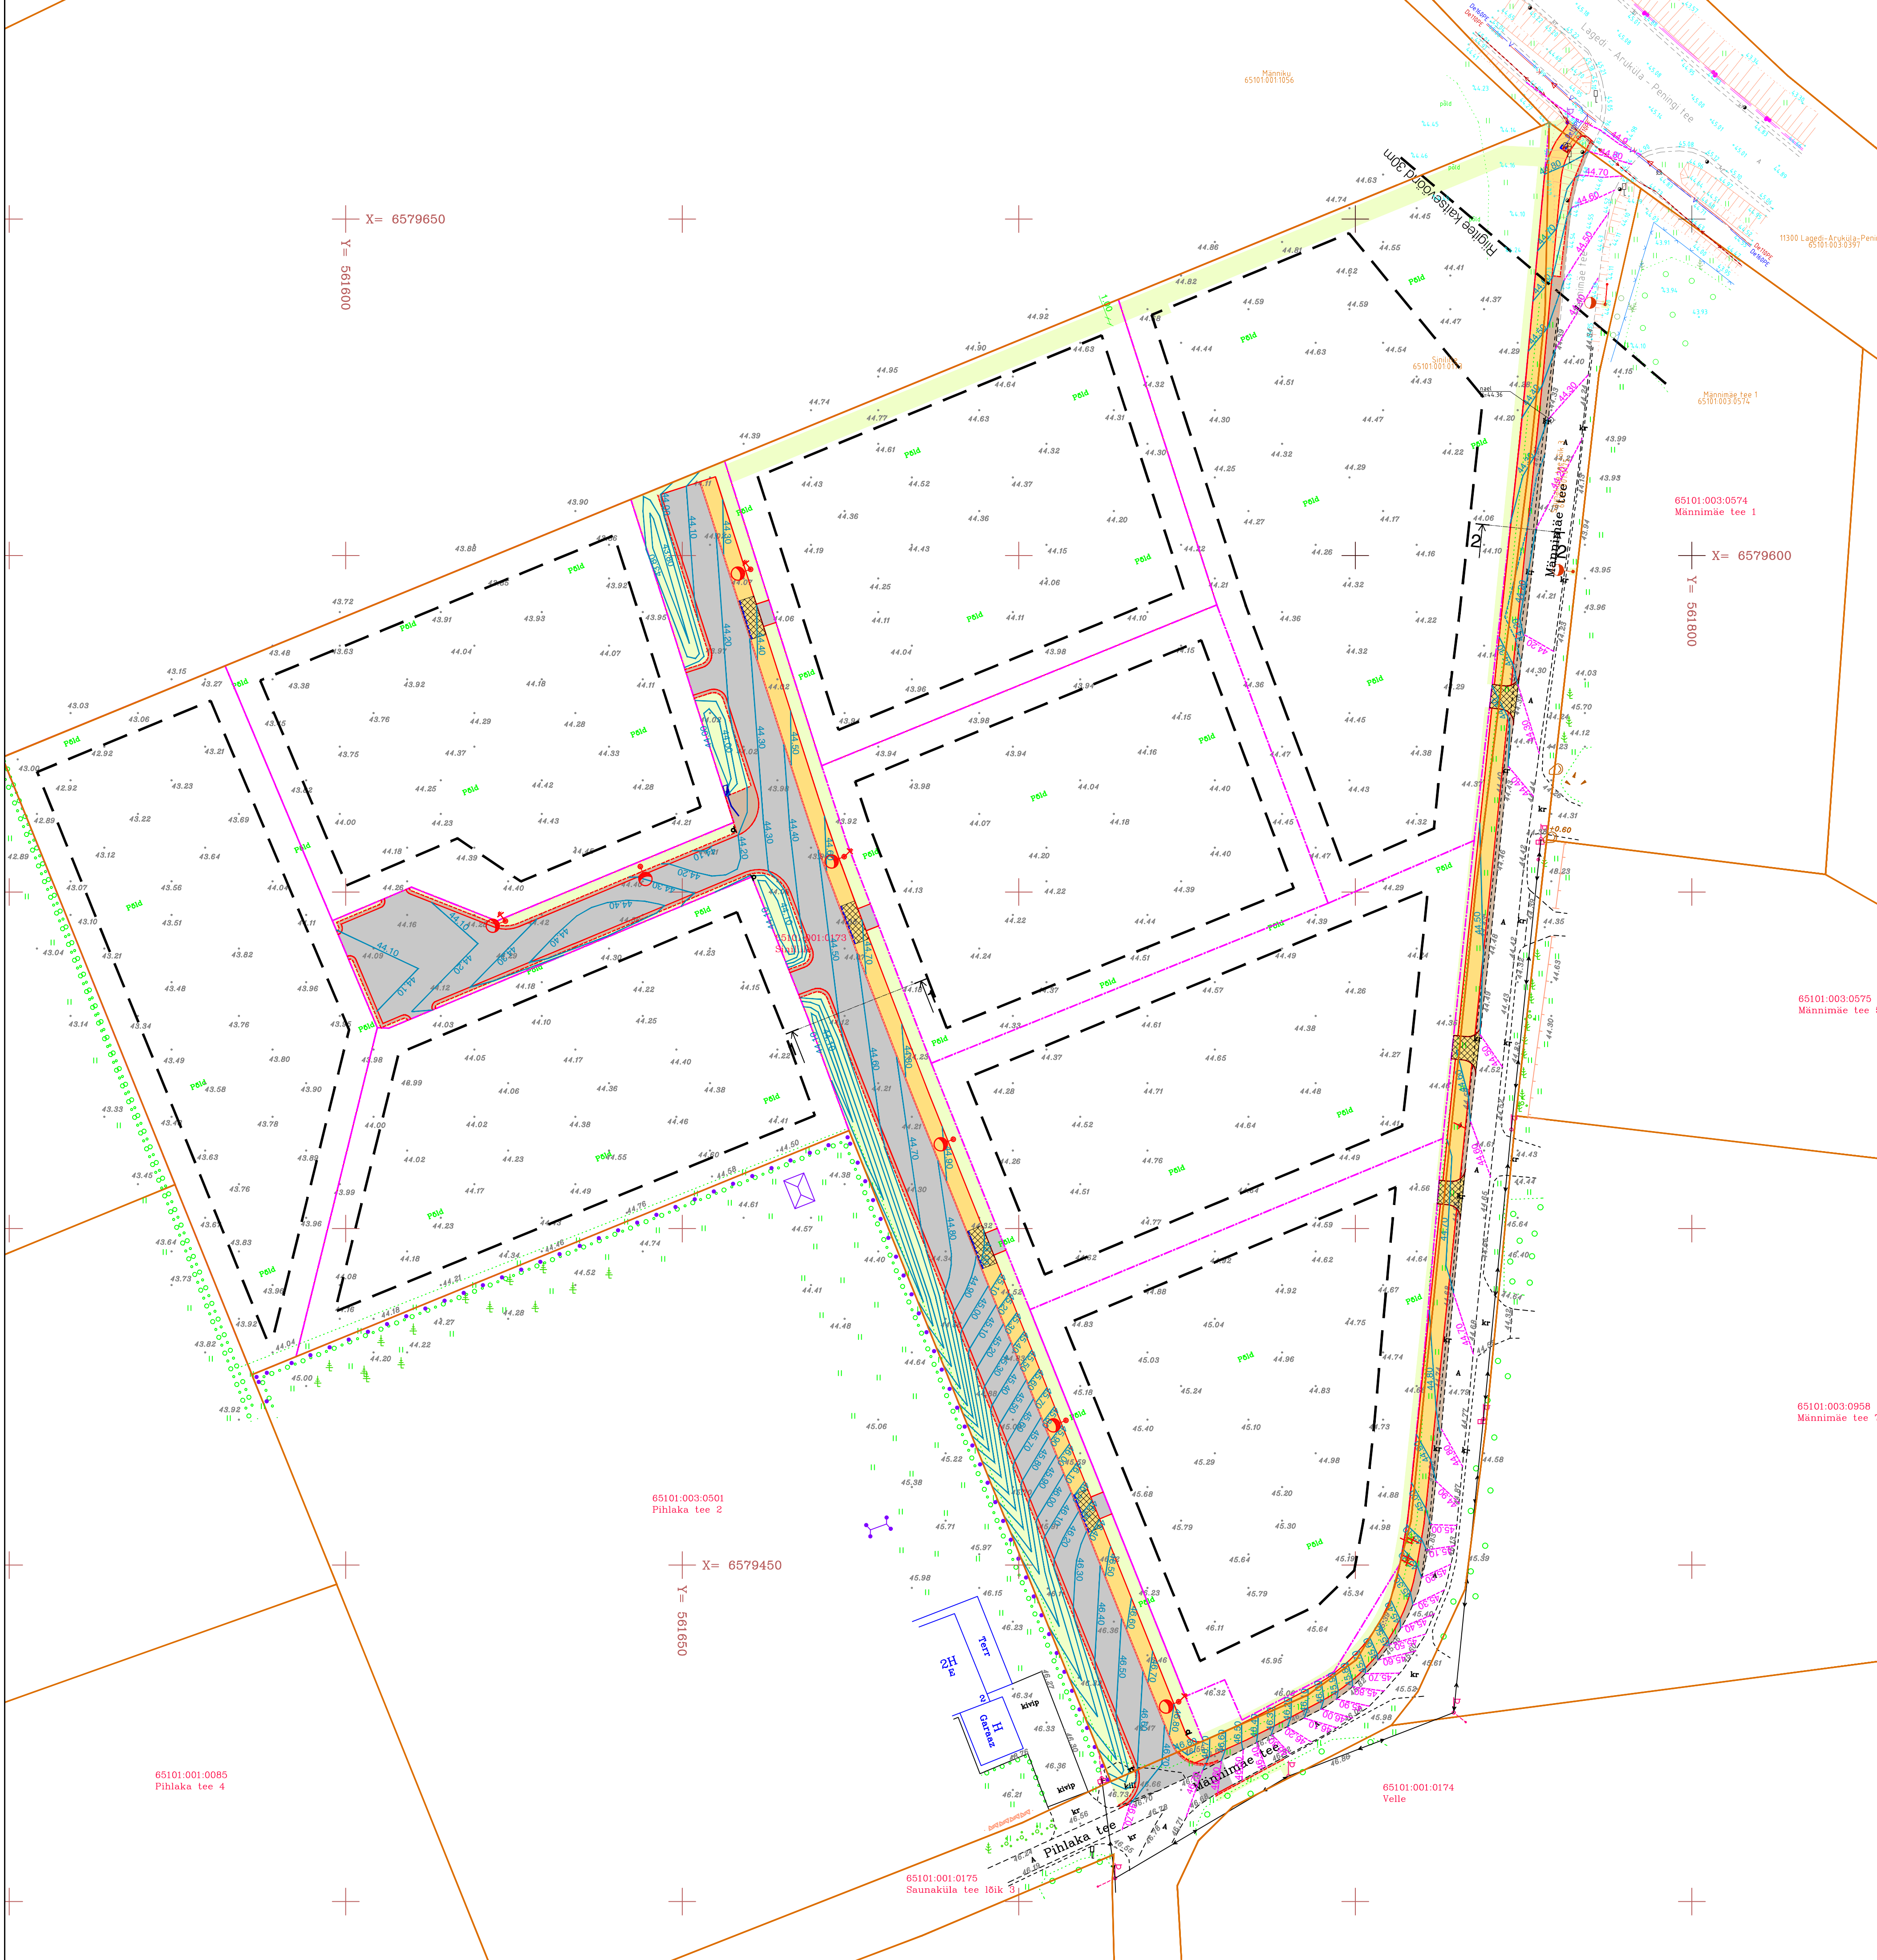

- TINGMÄRGID**
- Kinnistu piir
 - DP järgne kinnistu piir
 - DP järgne hoonestusala
 - Projekteeritud sõidutee asfaltbetoonkate (tüüp 1)
 - Projekteeritud kõnnitee asfaltbetoonkate (tüüp 2)
 - Projekteeritud kõnnitee tugevdatud asfaltbetoonkate (tüüp 3)
 - Projekteeritud kruuskate
 - Projekteeritud haljasala
 - Projekteeritud katte serv
 - Projekteeritud tugipeenra serv
 - Projekteeritud sõidutee betoonäärekivi (h=8,0cm)
 - Projekteeritud sõidutee allalastud äärekivi (h=3cm)
 - Projekteeritud sõidutee allalastud äärekivi (h=0cm)
 - Olemasolev horisontaal
 - Projekteeritud horisontaal
 - Projekteeritud liiklusemärgi post
 - Projekteeritud liiklusemärk
 - Likvideeritav objekt

- Tingmärgid, projekteeritud tänavavalgustus:**
- Metallmast (h=8m), jaland, konsool (L=1m), LED valgusti
 - Puitmast h=10m (8m maa peal) klass II, konsool (L=1m), LED valgusti
 - Tänavavalgustuse toitekaabel Ø75mm 750N torus, juhtul kui ei ole märgitud teisiti
 - Tänavavalgustuse õhuliin
 - Valgustusmasti kordusmaandus
 - Puitmasti tõmmits

- Tingmärgid VVK:**
- V1 Projekteeritud veetoru (Ühisveevärgi toru)
 - K1 Projekteeritud olmevee kanalisatsioon (Ühiskanalisatsioonitoru)
 - KS1 Projekteeritud olmevee survekanalisatsioon (Ühiskanalisatsioonitoru)
 - TH Projekteeritud maa-alune tuletõrjetehüdrant

Koordinaadid L-EST97 süsteemis, Kõrgused EH2000 (Amsterdami null) süsteemis.			
Muudatused:		Kuupäev	Muudatuste kirjeldus
Geoalus:		Koostaja: Hades Geodeesia OÜ	Töö nr: 3176 Mõeldatust: veb 2021
TPK Projekt OÜ		Projekti nimi: Siniile DP teed ja tehovõrgud Teed ja platsid	
Projekti juht	Lauri Kinnapuu	Objekti asukoht: Siniile, Igavere küla, Raasku vald, Harju maakond	
Projekteerija	Lauri Kinnapuu	Joonise nimi: Vertikaalplaneering	
Faii nimi: 11125_PP_TL-4_asendiplaan_v4.dwg		Töö nr: 11125	Joonise tähtis (nr - leht (lehti)): 11.01.2022
Koostatud / trükitud: 25.06.2026 / 25.06.2026		TL-4-02	Põhiprojekt
			Möötkava: 1:500